


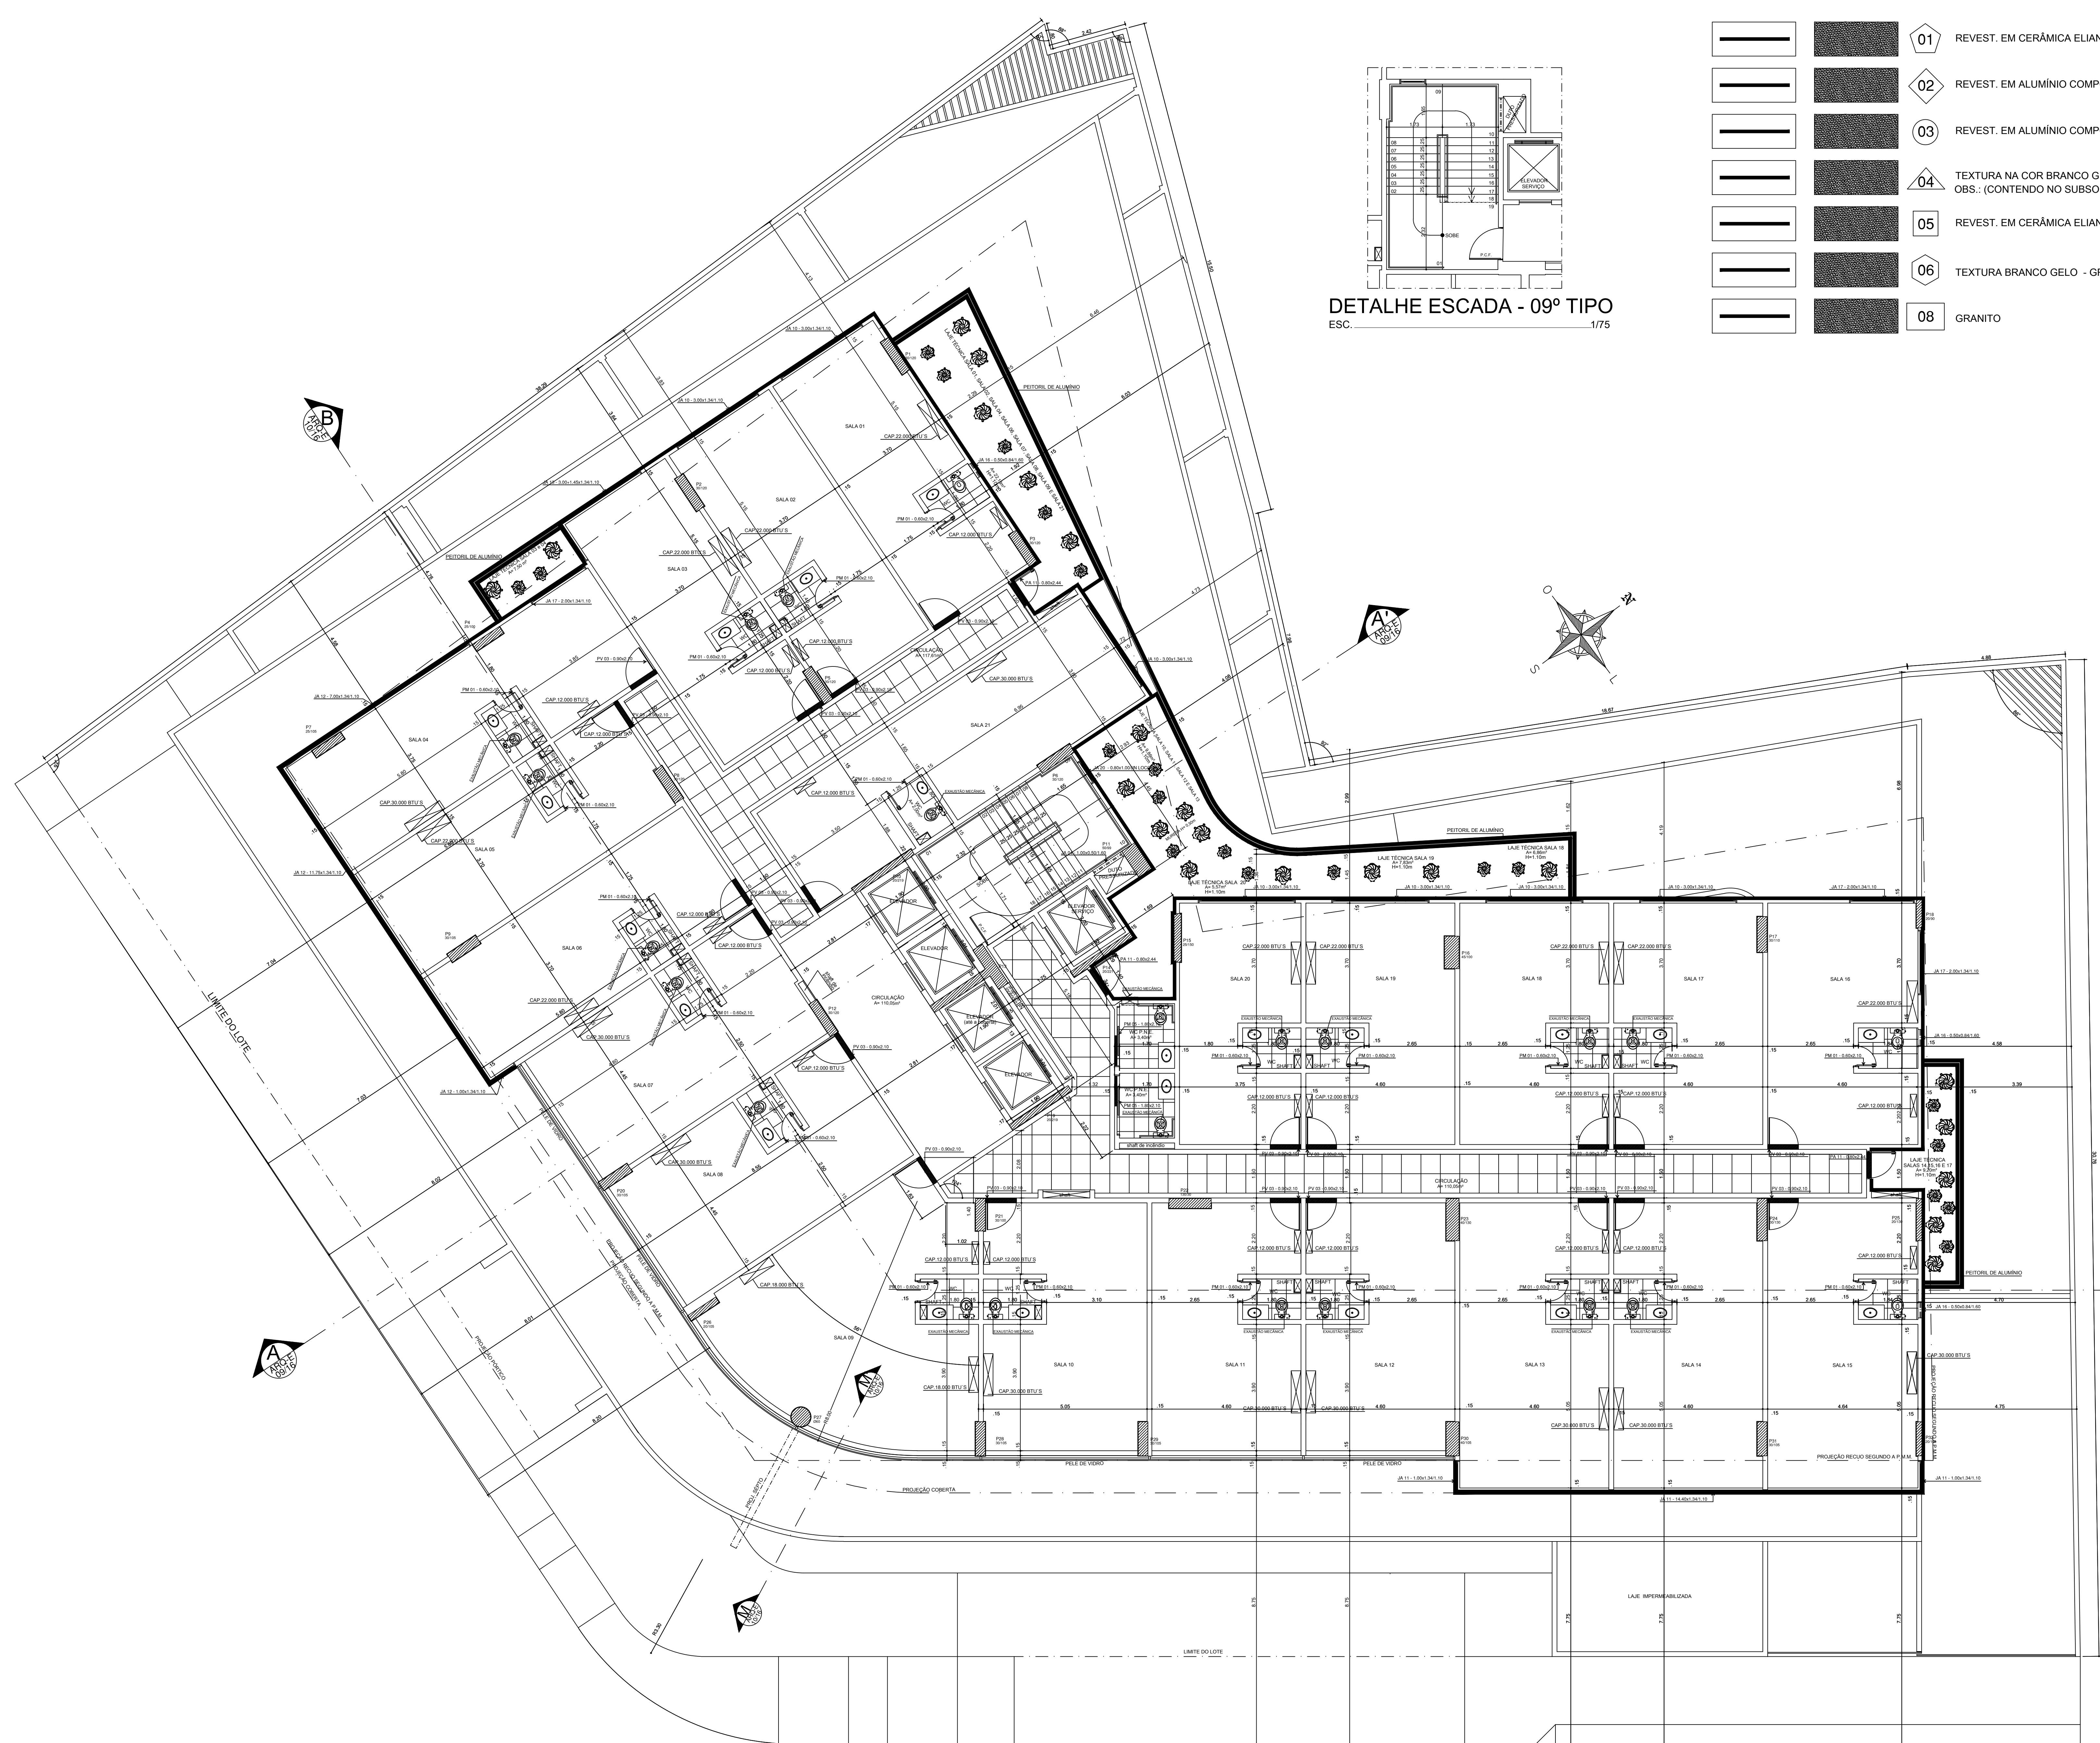

DETALHE ESCADA - 09º TIPO
ESC. 1/75

LEGENDA:

01	REVEST. EM CERÂMICA ELIANE - (7,5X7,5) CINZA CLARO
02	REVEST. EM ALUMÍNIO COMPOSTO NA COR ALUMÍNIO NATURAL
03	REVEST. EM ALUMÍNIO COMPOSTO NA COR VERMELHO (A DEFINIR)
04	TEXTURA NA COR BRANCO GELO (ROLO) OBS.: (CONTENDO NO SUBSOLO FAIXAS EM AMARELO E PRETO)
05	REVEST. EM CERÂMICA ELIANE - (7,5X7,5) CINZA ESCURO
06	TEXTURA BRANCO GELO - GRANELLE
08	GRANITO

LEGENDAS

REVESTIMENTOS

PISOS

01	PISO ESPECIAL ANTIDERRAPANTE
02	MARMORE
03	EM CONCRETO POLIDO
04	EM CERÂMICA ELIANE - 45x45
05	CIMENTADO
06	EM PISO CIMENTADO COM CANTONEIRAS DE ALUMÍNIO OU FERRO GALVANIZADO NOS DEGRAUS
07	EM CERÂMICA 60x60
08	PISO ESPECIAL ANTI IMPACTO (PISTA DE COOPER)

RODAPÉ

01	EM ALUMÍNIO
----	-------------

PAREDÊ

01	EM CERÂMICA ELIANE - (7,5X7,5) CINZA CLARO
02	REVEST. EM ALUMÍNIO COMPOSTO NA COR ALUMÍNIO NATURAL
03	REVEST. EM ALUMÍNIO COMPOSTO NA COR VERMELHO (A DEFINIR)
04	TEXTURA DE ROLO PVA SOBRE CONCRETO APARENTE COR BRANCO GELO
05	REVEST. EM CERÂMICA ELIANE - (7,5X7,5) CINZA ESCURO
06	TEXTURA BRANCO GELO - GRANELLE
07	EM CERÂMICA ELIANE - 33,5x45cm
08	GRANITO
09	EM PINTURA LÁTEX PVA SOBRE MASSA CORRIDA

TETOS

01	EM PINTURA PVA LÁTEX SOBRE FORRO DE GESSO
02	TEXTURA
03	EM PINTURA (PVA) SOBRE MASSA CORRIDA
04	EM PINTURA (PVA) SOBRE FORRO DE GESSO
05	EM PINTURA (PVA) SOBRE REBOCO/CONCRETO APARENTE
06	EM PINTURA (PVA)

SOLEIRA

01	EM GRANITO
----	------------

PEITORIL

01	REVESTIDO COM A MESMA TEXTURA DA FACHADA
----	--

LEGENDAS
LOUÇAS / METAIS / ACESSÓRIOS

MATERIAL INDICADO	ITEM INDICADO
01	BANCADA DAS COPAS EM GRANITO CINZA ANDORINHA OU COLUMBA
02	BACIA SANITÁRIA COM CAIXA ACOPLADA DAS MARCAS, DECA, CELITE, IDEAL STANDARD OU SIMILAR E PONTO DE DUCHA BANHUA
03	CUBA DE EMBUTIR EM LOUÇA BRANCA DAS MARCAS, DECA, CELITE, IDEAL STANDARD OU SIMILAR
04	CUBA SAMPLES DE INOX - COPAS
05	TANQUE EM MARMORITE
06	LAVATÓRIO DAS MARCAS, DECA, CELITE, IDEAL STANDARD OU SIMILAR
07	TORNEIRA PARA LAVATÓRIO DAS MARCAS, DECA, CELITE, IDEAL STANDARD OU SIMILAR
08	TORNEIRA PARA COPAS DAS MARCAS, DECA, CELITE, IDEAL STANDARD OU SIMILAR
09	TORNEIRA PARA ÁREA DE SERVIÇO DAS MARCAS, DECA, CELITE, IDEAL STANDARD OU SIMILAR
10	FILETES EM GRANITO
11	BANCADA DOS WC's EM GRANITO CINZA COM CURA DE EMBUTIR

LEGENDA DE ESPECIFICAÇÕES:

REVESTIMENTOS DE ACABAMENTO NOS COMÓDOS

REVEST. EM CERÂMICA ELIANE - (7,5X7,5) CINZA CLARO

REVEST. EM ALUMÍNIO COMPOSTO NA COR ALUMÍNIO NATURAL

REVEST. EM ALUMÍNIO COMPOSTO NA COR VERMELHO (A DEFINIR)

TEXTURA NA COR BRANCO GELO (ROLO)

REVEST. EM CERÂMICA ELIANE - (7,5X7,5) CINZA ESCURO

TEXTURA BRANCO GELO - GRANELLE

GRANITO

LEGENDA P/ AS VISTAS INTERNAS

ÁREAS: BANHEIRO, BANHEIRO, COZINHA E A. SERVIÇO

Nº CORRESPONDENTE A VISTA DO COMÓDO

Nº CORRESPONDENTE A PRANCHA DE DETALHE

LETRA CORRESPONDENTE AO CORTE

Nº CORRESPONDENTE A PRANCHA DE DETALHE

SETA QUE INDICA A PARTIDA DA COLOCAÇÃO DO REVEST. CEMENTADO NO PISO OU NAS PAREDES DO AMBIENTE

01	DETALHE DA ESCADA DO 1º PAVIMENTO, PE ESQUERDO COM PE 3,40m	16/09/015	CEÇA MARIA
02	ATUALIZAÇÃO DA PORTA DA SALA, CONFORME FOLDER	23/07/015	LEANDRO WAGNER
01	RETRAIÇÃO DOS VAZIOS DOS BANHEIROS DAS SALAS 01, 15 E 16	27/04/015	CEÇA MARIA
00	EMISSÃO INICIAL	28/01/015	CEÇA MARIA
REVISÃO	DESCRIÇÃO DA REVISÃO	DATA	RESPONSÁVEL

APROVAÇÕES:

PROPRIETÁRIO: CONSTRUTORA DELMAN SAMPAIO LTDA

RESPONSÁVEL TÉCNICO: DELMAN RODRIGUES SAMPAIO - CREA/AL 0203399102

PROJETO: PAULO HENRIQUE GUSMÃO DE ARAÚJO - CAU: A23813-9

PROJETO: JAMES GERALDO DE OLIVEIRA PASSOS - CAU: A23838-4

NOME DO EMPREENDIMENTO:

EMPRESARIAL DELMAN

ENDEREÇO DO EMPREENDIMENTO:

PROJETO ARQUITETÔNICO DE UM EDIFÍCIO EMPRESARIAL SITUADO NAS RUAS DOUTOR SAMPAIO MARQUES, ANTIGA RUA JASMIN, E A RUA COMENDADOR ALMEIDA GUIMARÃES, NO BAIRRO DA PAJUÇARA, MACEIO-AL.

LABORADOR POR EQUIPE GUSMÃO E PASSOS

DATA SET. DE 2012

ESCALA 1/75

ARQ. ELETRÔNICO EMP-ARQ-E-005-PB-TIPO-R04

CONSTRUTORA:

DELMAN

RUA ODILON VASCONCELOS, 196, JATIÚCA, MACEIO, AL.
CEP: 57035 - 060
FONE: 82 - 3131 - 1505
www.delman.com.br

DESENHO

PLANTA BAIXA - TIPO 1º AO 9º

CÓDIGO

COD. EMPREEND.	DISCIPLINA	FASE	Nº DESENHO	Nº DE PRANCHAS	REVISÃO
E M P - A R Q - E - 0 0 5 - 0 1 6 - 0 3					

ESTE PROJETO NÃO PODERÁ SOFRER ALTERAÇÕES SEM ORDENS EXPRESSAS DO AUTOR

OBS.: - AS SALAS E LOJAS SERÃO ENTREGUES SEM ACABAMENTO.

- DIARAMAÇÕES DE FACHADA NÃO SERVIRÃO PARA QUANTITATIVO.

- ESCADA DO 09º PAVIMENTO TERÁ 19 DEGRAUS DE 0.18m

PLANTA BAIXA - TIPO 1º AO 9º

ESC. 1/75