


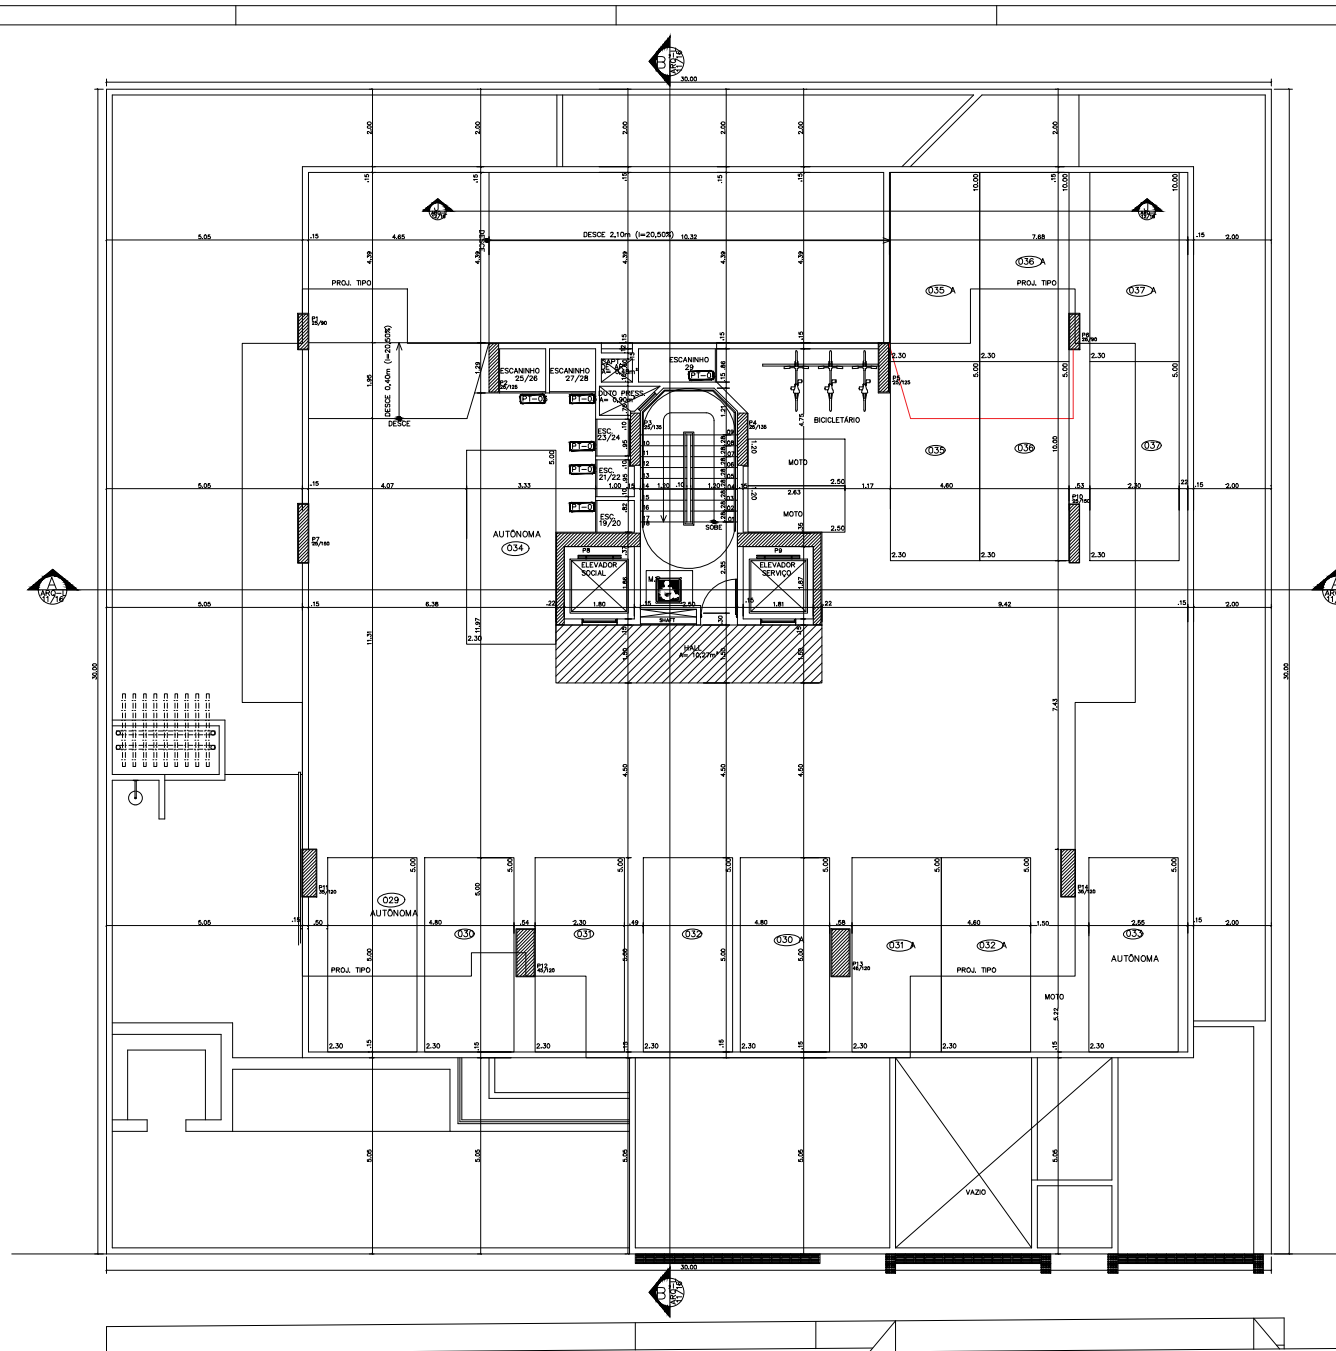

CONFERIR EM LOCAIS ALTA DAS ESCALAS DE ACESSO RESERVA E VIGILÂNCIA

PORTAS

CÓDIGO	DIMENSÃO	TIPO DE ABERT.	MATERIAL
PA 01	0,60x2,10	ABR.	ALUMIN.
PA 02	0,60x2,10	ABR.	ALUMIN.
JANELAS

CÓDIGO	DIMENSÃO	TIPO DE ABERT.	MATERIAL
JA 01	0,60x1,20	ABR.	ALUMIN.
JA 02	0,60x1,20	ABR.	ALUMIN.
GC 17	0,60x1,20	ABR.	ALUMIN.
GC 18	0,60x1,20	ABR.	ALUMIN.
GC 19	0,60x1,20	ABR.	ALUMIN.
GC 20	0,60x1,20	ABR.	ALUMIN.

GUARDA CORPO

CÓDIGO	DIMENSÃO	TIPO DE ABERT.	MATERIAL
GC 01	0,60x1,20	ABR.	ALUMIN.
GC 02	0,60x1,20	ABR.	ALUMIN.
GC 03	0,60x1,20	ABR.	ALUMIN.
GC 04	0,60x1,20	ABR.	ALUMIN.
GC 05	0,60x1,20	ABR.	ALUMIN.
GC 06	0,60x1,20	ABR.	ALUMIN.
GC 07	0,60x1,20	ABR.	ALUMIN.
GC 08	0,60x1,20	ABR.	ALUMIN.
GC 09	0,60x1,20	ABR.	ALUMIN.
GC 10	0,60x1,20	ABR.	ALUMIN.
GC 11	0,60x1,20	ABR.	ALUMIN.
GC 12	0,60x1,20	ABR.	ALUMIN.
GC 13	0,60x1,20	ABR.	ALUMIN.
GC 14	0,60x1,20	ABR.	ALUMIN.
GC 15	0,60x1,20	ABR.	ALUMIN.
GC 16	0,60x1,20	ABR.	ALUMIN.
GC 17	0,60x1,20	ABR.	ALUMIN.
GC 18	0,60x1,20	ABR.	ALUMIN.
GC 19	0,60x1,20	ABR.	ALUMIN.
GC 20	0,60x1,20	ABR.	ALUMIN.

01	INDICAÇÃO GUARDA DE ESTACIONAMENTO COM ALGUNS AJUSTES VISTO COM ENL. NÚM. 01/2021	21/09/2021	CEDIDA MARA
02	REVISÃO ALTERNATIVA DE PROJETO DE GARAGEM SUBSTITUI A PASSAGEM PARA O LADO DA AVENIDA SENADOR RUI PALMEIRA, S/N, CEP: 57.035.200, PONTA VERDE - MACEIO/AL.	21/09/2021	CEDIDA MARA
REVISÃO	REVISÃO DA REVISÃO	DATA	RESPONSÁVEL
APROVAÇÃO:	ESPAÇO PARA CÁLULO DE ÁREA		
	TERRAÇO	1.000,00m²	
	COBERTURA	6.750,00m²	
	COBERTURA	6.750,00m²	

PROPRIETÁRIO: _____

RESPONSÁVEL TÉCNICO: _____

PROJETO: PAULO HENRIQUE GUARDA DE ARAUJO - CAU: A23813-9

PROJETO: JAMES GERALDO DE OLIVEIRA PASSOS - CAU: A23838-4

AUTORES DO PROJETO: _____

CONSTRUTORA: _____

TÍTULO/ÁREA: _____

EDIFÍCIO LYON

LOCALIZAÇÃO: PROJETO ARQUITETÔNICO DE UM PRÉDIO RESIDENCIAL MULTI-FAMILIAR, LOCALIZADO NA AVENIDA SENADOR RUI PALMEIRA, S/N, CEP: 57.035.200, PONTA VERDE - MACEIO/AL.

ELABORADO POR: EQUIPE GUARDA E PASSOS

DATA: JULHO DE 2019

ESCALA: 1/50

PLANTA BAIXA - GARAGEM 02

ESTO PROJETO NÃO PODE SER ALTERADO SEM DEBATE EXPRESSO DO AUTOR

PLANTA BAIXA - GARAGEM 02
ESC: 1/50

AVENIDA SENADOR RUI PALMEIRA