

RUA MIGUEL ALCIDES DE CASTRO (ANTIGA RUA 7-A)

27,00

30,00

30,00

30,00

30,00

30,00

30,00

30,00

30,00

30,00

30,00

30,00

30,00

30,00

30,00

30,00

30,00

30,00

30,00

30,00

30,00

30,00

30,00

30,00

30,00

30,00

30,00



30,00

30,00

30,00

30,00

30,00

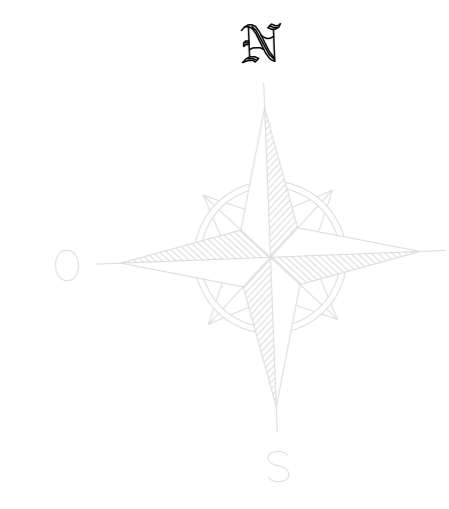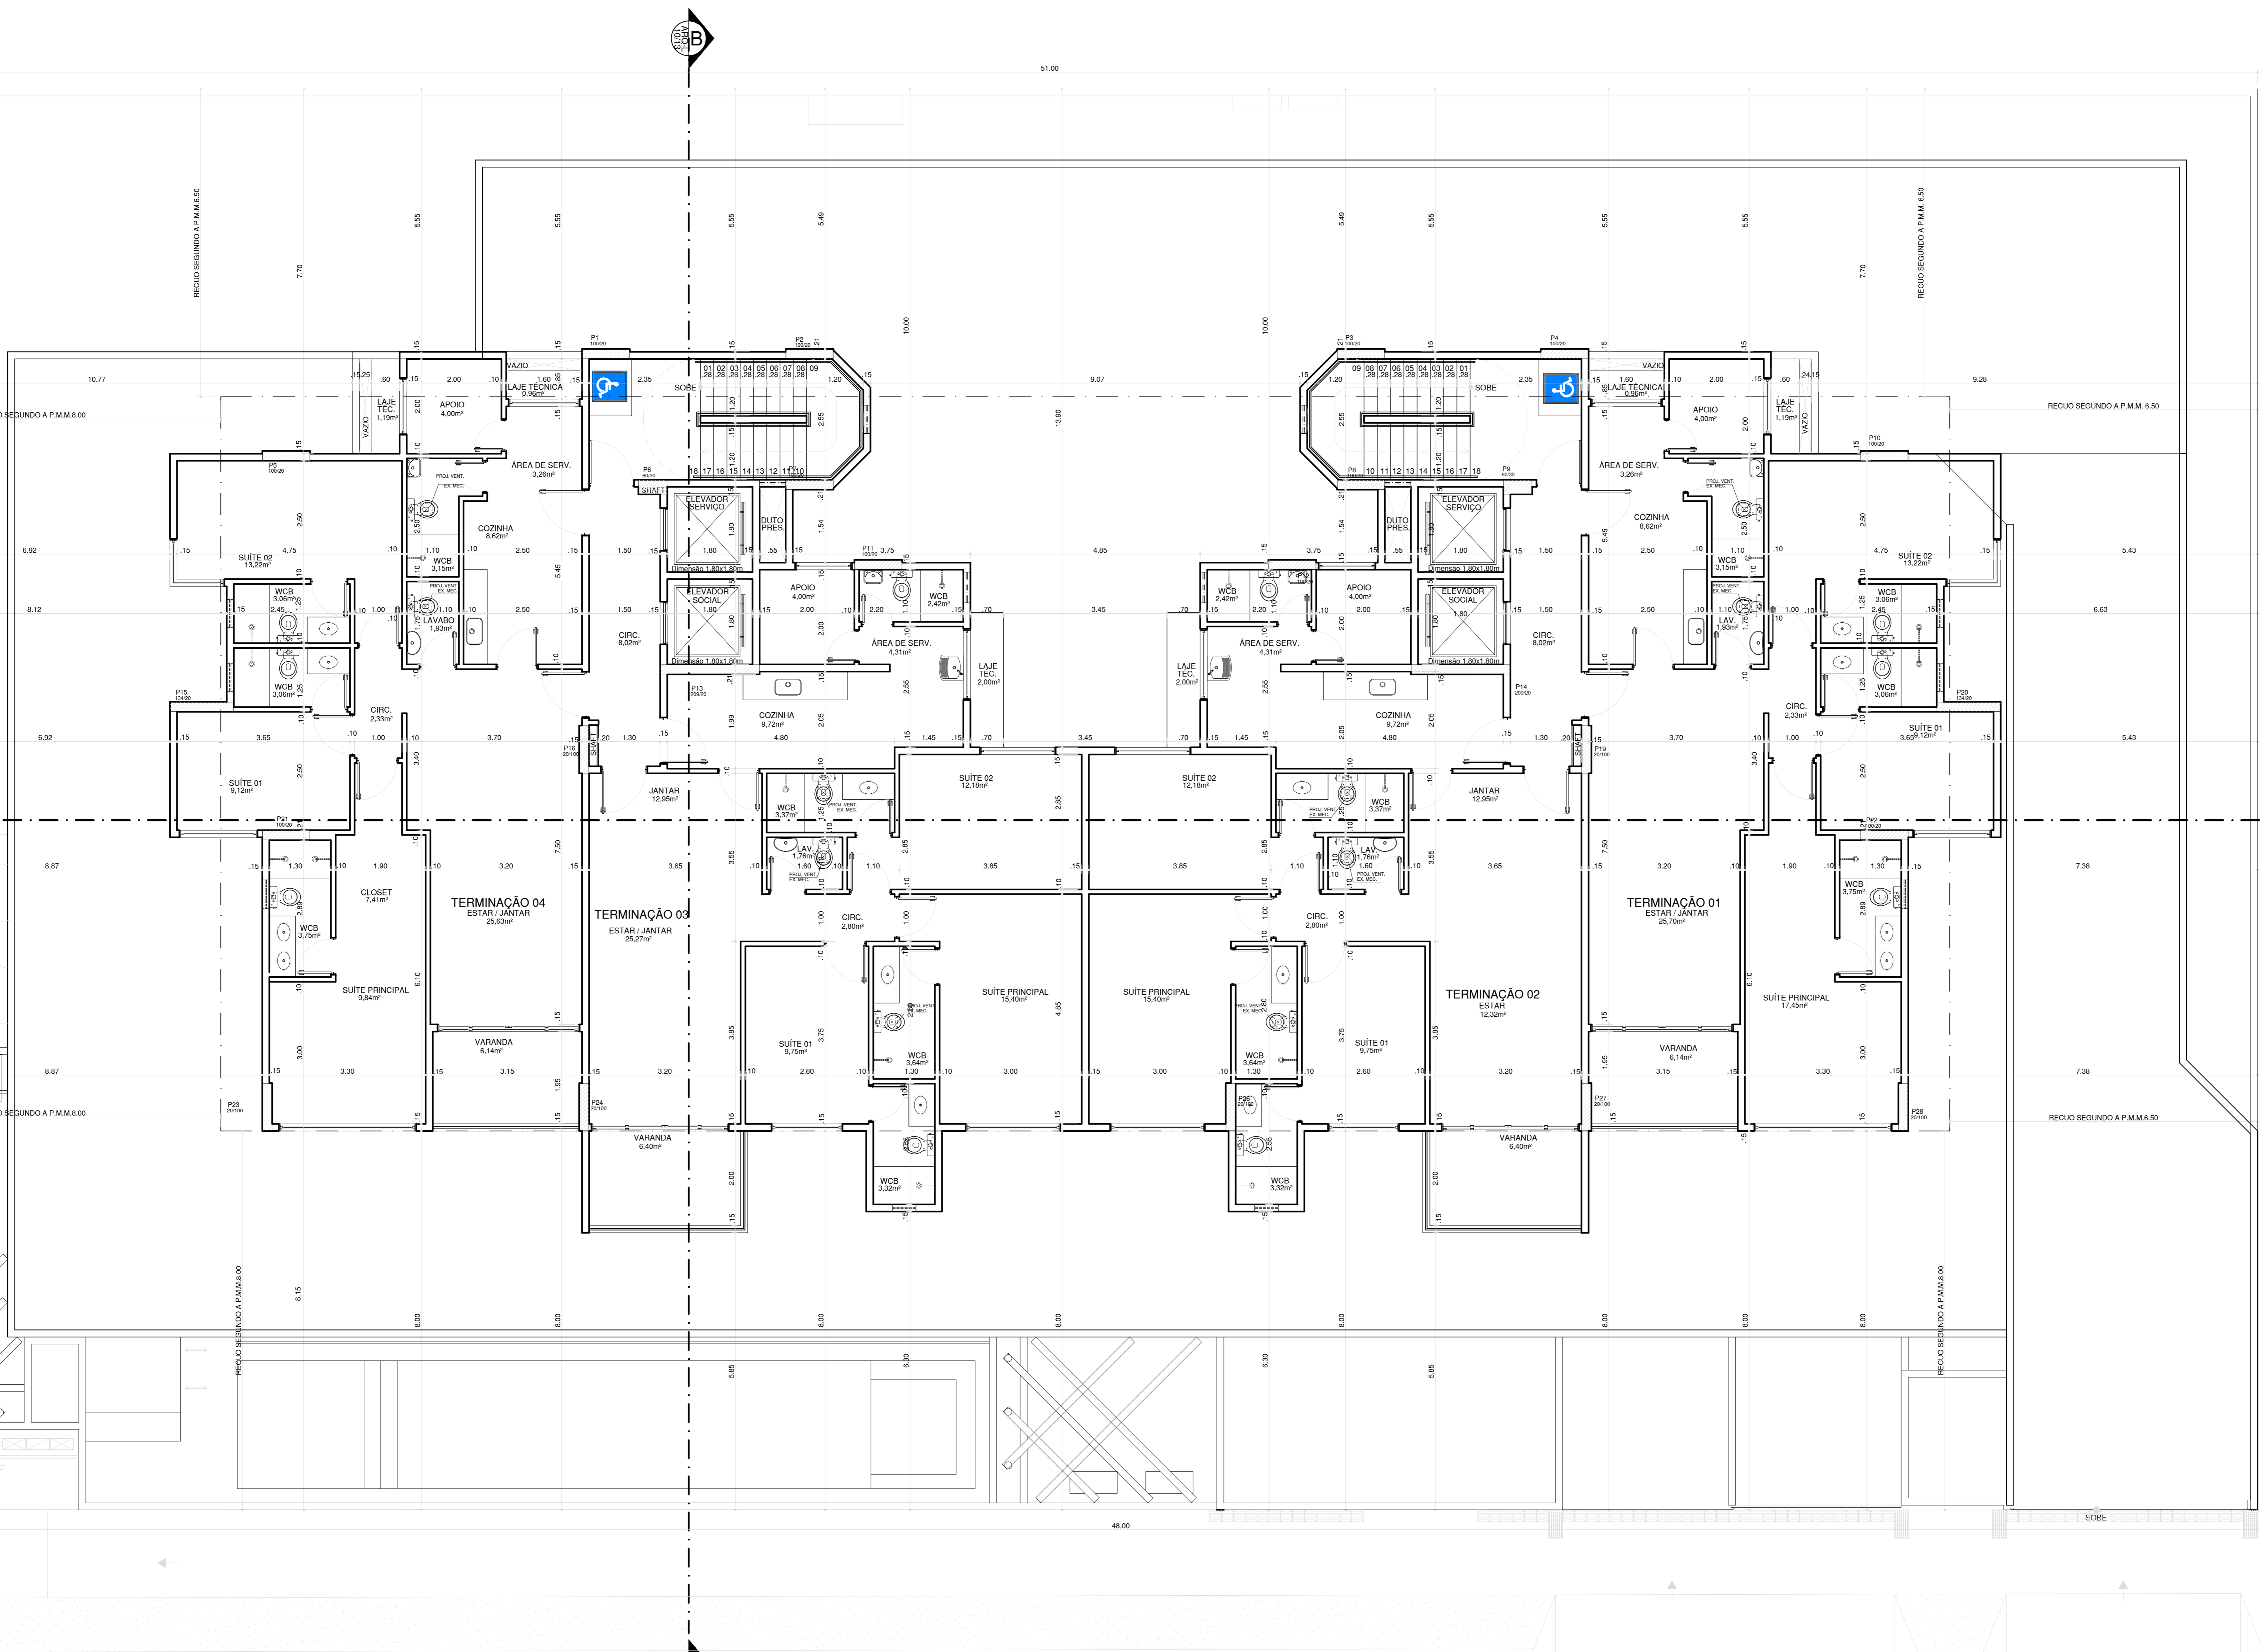

PLANTA BAIXA TIPO
ESC.: 1/50

RUA PROFESSORA EDITH BRANDÃO NOGUEIRA
(ANTIGA RUA 22)

ESPAÇO PARA SEDET

PROPRIETÁRIO: CONSTRUTORA DELMAN SAMPAIO LTDA. CNPJ/MF: N° 08.309.143/0001-91
DELMAN RODRIGUES SAMPAIO - CPF: 41.765.464-08

RESPONSÁVEL TÉCNICO: DELMAN RODRIGUES SAMPAIO - CREA: 020399919-2

PROJETO: PAULO HENRIQUE GUSMÃO DE ARAÚJO - CAU: A23813-9

PROJETO: JAMES GERALDO DE OLIVEIRA PASSOS - CAU: A23838-4

AUTORES DO PROJETO:  CONSTRUTORA: 

RUA SAMPAIO RODRIGUES, 21 - 15.º ANDAR EMPRESARIAL
CAMPUS VIÇOSA - MACEIÓ - ALAGAS
CEP: 57.200-110
FONE: (33) 3333-1988
WWW.DELMAN.COM.BR

TÍTULO/OBRA: **EDIFÍCIO MERLOT**

LOCALIZAÇÃO: PROJETO ARQUITETÔNICO DE UM EDIFÍCIO RESIDENCIAL MULTIFAMILIAR SITUADO NA RUA PROFESSORA EDITH BRANDÃO NOGUEIRA, Nº 152, BARRIO DE ANTICA, MACEIÓ-AL.

ELABORADO POR: EQUIPE GUSMÃO E PASSOS DATA: ABRIL DE 2021 ESCALA: 1/50 ARQ. ELETRÔNICO: MER-ARQ-L-05-PLBTPO-ROO

DESENHO: **PLANTA BAIXA - TIPO**

CODIGO	COL. IMPRIMEN	DESCR. DA	PAZ	Nº DESENHO	Nº DE PLANOS	REVISÃO
M	E	R	A	R	Q	L-0005/0133-00