

PLANTA BAIXA - COBERTA
ESC. 1/50

RUA AURELIANO TEIXEIRA DE VASCONCELOS



ESPAÇO PARA APROVAÇÃO SELET:

PROPRIETÁRIO: CONSTRUTORA DELMAN SAMPAIO LTDA - CNPJ 08.309.143/0001-91


RESPONSÁVEL TÉCNICO:

PROJETO: PAULO HENRIQUE GUZMÁN DE AVALO - CAU: A23813-9

PROJETO: JAMES GERALDO DE OLIVEIRA PASSOS - CAU: A23808-4

AUTORES DO PROJETO:

CONSTRUTORA:

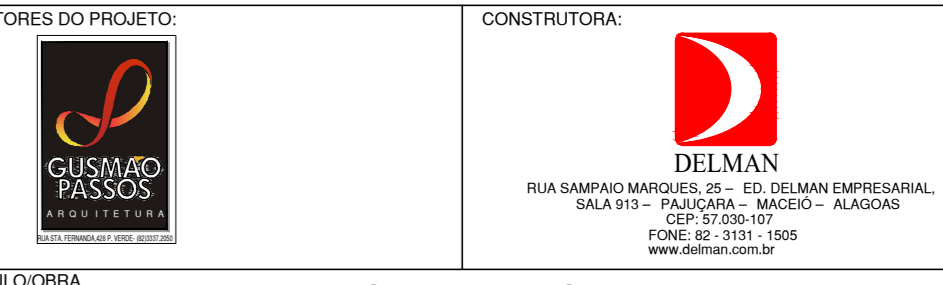

TÍTULO/COBERTA: **EDIFÍCIO KAIRÓS**

LOCALIZAÇÃO: PROJETO PARA CONSTRUÇÃO DE UM EDIFÍCIO MULTI-RESIDENCIAL, SITUADO NA RUA AURELIANO TEIXEIRA DE VASCONCELOS, NÚMERO 57, LOTEAMENTO STELLA MARIS, BARRIO JATUCA, MACEIOAL

ELABORADO POR: EQUIPE QUANTO E PASSOS DATA: ABRIL DE 2019 ESCALA: 1/50 PROJETO: PROJETO DE ARQUITETURA E PASSOS

DESENHO: PLANTA BAIXA - COBERTA

CODIGO	COL. UNIDADE	DISCIPLINA	FASE	Nº DE PROJETO	Nº DE PLANILHA	REVISÃO										
K	A	T	-	A	R	Q	-	L	-	0	0	0	0	3	0	0