


PLANTA BAIXA - MEZANINO  
ESC. 1/50

RUA AURELIANO TEIXEIRA DE VASCONCELOS

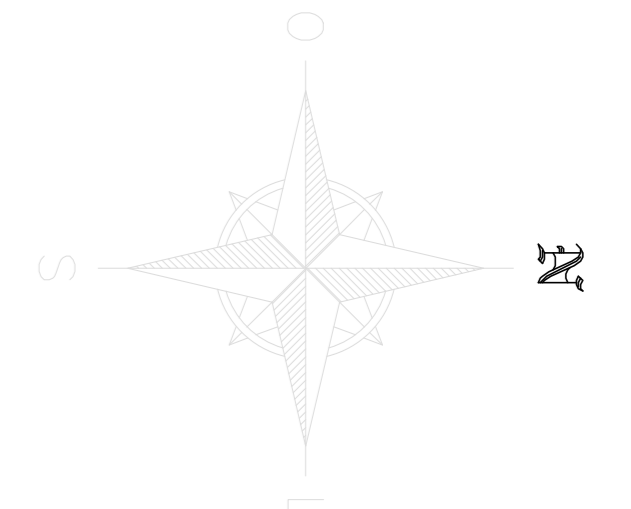

ESPAÇO PARA APROVAÇÃO SECT:

---

PROPRIETÁRIO: CONSTRUTORA DELMAN SAMPÃO LTDA - CNPJ 08.306.143/0001-91

---

RESPONSÁVEL TÉCNICO: DELMAN HENRIQUES SAMPÃO - CREA/RJ 020399/02

---

PROJETO: PAULO HENRIQUE GUSMÃO DE ARAÚJO - CAU: A23613-9

---

PROJETO: JAMES GERALDO DE OLIVEIRA PASSOS - CAU: A23638-4

---

AUTORES DO PROJETO:	CONSTRUTORA:
	
TÍTULO/COBRANÇA: EDIFÍCIO KAIRÓS	
LOCALIZAÇÃO: PROJETO PARA CONSTRUÇÃO DE UM EDIFÍCIO MULTIFUNÇÃO RESIDENCIAL, SITUADO NA RUA AURELIANO TEIXEIRA DE VASCONCELOS, NÚMERO 57, LOTEAMENTO STÉLLA MARIS, BARRIO JATUICA MACIELAL.	
ELABORADO POR: EQUIPE GUSMÃO E PASSOS	DATA: ABRIL DE 2019
ESCALA: 1/50	ANO ELETRÔNICO: 2019
DESENHO: KAN-ARQ-1-004-MEZANINO-000	
PLANTA BAIXA - MEZANINO	
CÓDIGO: COL. IMPRIMIDO: DISCIPLINA: ARQ. Nº DESENHO: ALIC. PLANÍCULO: PROJETO	
K   A   T   A   R   Q   -   L   0   0   4   /   0   1   3   -   0   0	