



PLANTA BAIXA - SUBSOLO  
ESC. 1/50

RUA AURELIANO TEIXEIRA DE VASCONCELOS

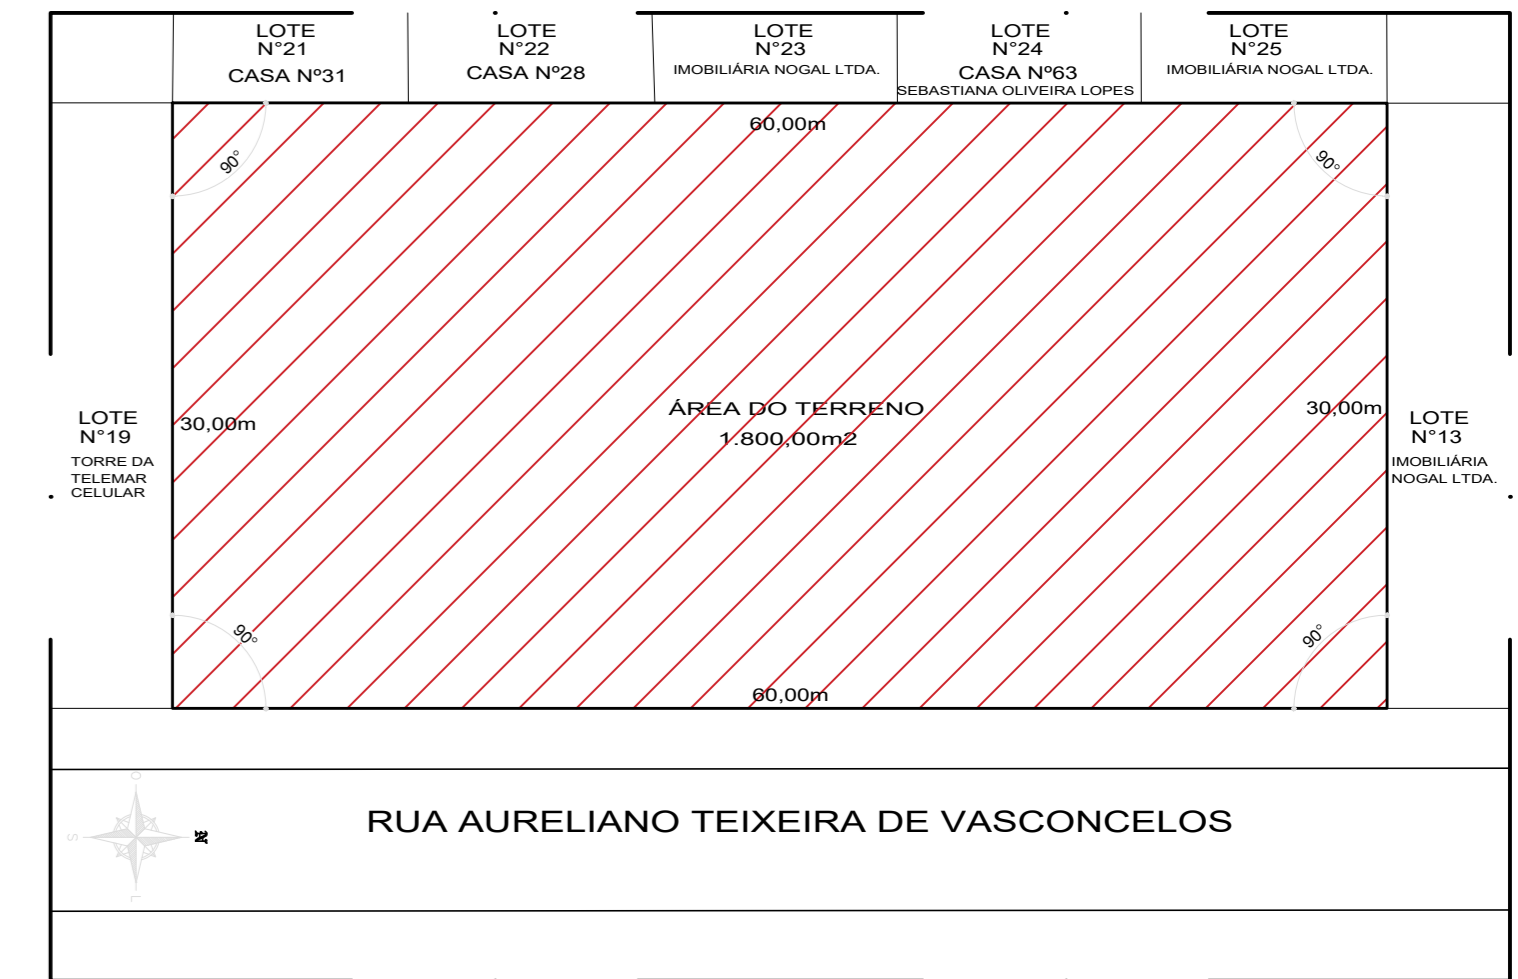

PLANTA DE SITUAÇÃO  
SEM ESCALA

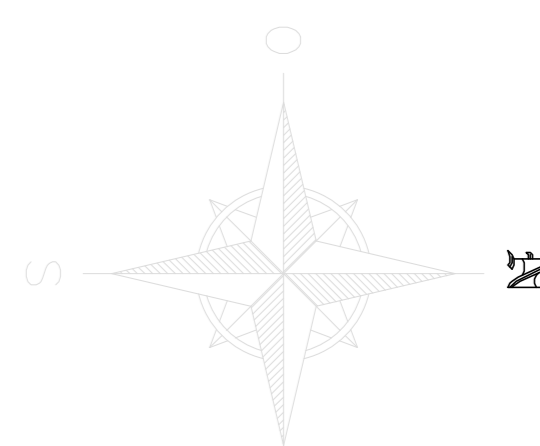

ESPAÇO PARA APROVAÇÃO SEGET

PROPRIETÁRIO: CONSTRUTORA DELMAN SAMPÃO LTDA - CNPJ 06.306.143/0001-01

RESPONSÁVEL TÉCNICO: DELMAN RODRIGUES SAMPÃO - CREA/RN 0033891/0

PROJETO: FALADO HENRIQUE GUIMARÃO DE ARAÚJO - CAU: A22813-5

PROJETO: JAMES GERALDO DE OLIVEIRA PASSOS - CAU: A22698-4

AUTORES DO PROJETO:

CONSTRUTORA:

DELMA SAMPÃO  
RUA SAMPÃO SAMPÃO S. 21 - 11.200-000 SÃO CARLOS - SP  
FONE: (51) 3333-1000  
WWW.DELMAN.COM.BR

TITULO/GRA: EDIFÍCIO KAIRÓS

LOCALIZAÇÃO: PROJETO PARA CONSTRUÇÃO DE UM EDIFÍCIO MULTIFUNÇÃO RESIDENCIAL SITUADO NA RUA AURELIANO TEIXEIRA DE VASCONCELOS, NÚMERO 51, LOTEAMENTO STELLA MARIS, BARRIO ANTICA MARCOZIAL.

ELABORADO POR: EQUIPE GUIMARÃO E PASSOS DATA: AGOSTO DE 2019 ESCALA: 1/50 ARQ: ELÉTRICO

DESENVOLVIDOR: PLANTA BAIXA - SUBSOLO PLANTA DE SITUAÇÃO

CODIGO: 001 002 