PRODUZIDO POR UMA VERSÃO DO AUTODESK PARA ESTUDANTES

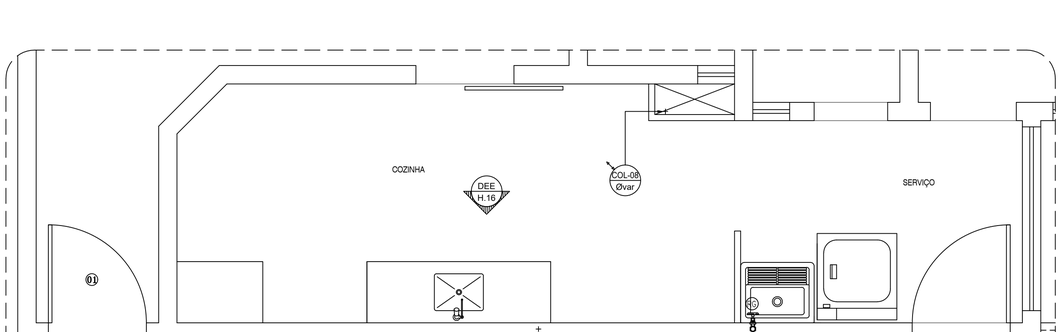

PLANTA BAIXA - APART. 02
COZINHA - ÁREA DE SERVIÇO - BWC SERVIÇO
ESCALA = 1 : 25

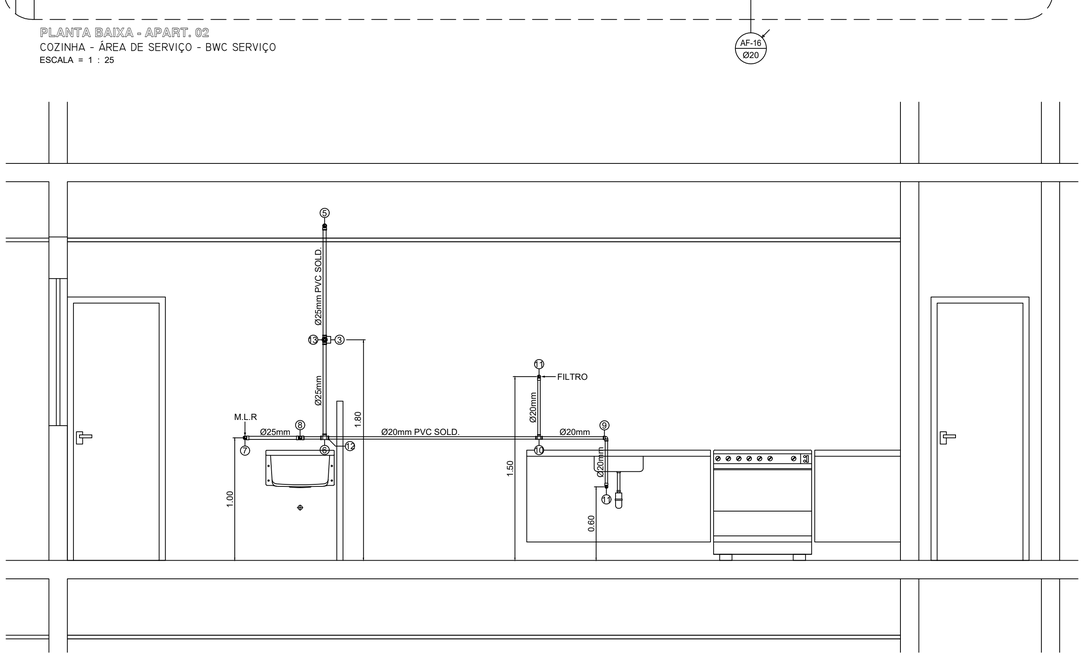

DEE - H.16
ESQ. VERT. RAMAL DE ALIMENTAÇÃO
ESCALA = 1 : 25

LEGENDA

Grupo	Ref	Descrição	Quant.	Dimensões
Tubos				
	1	TUBO PVC SOLDÁVEL MARROM	6.00	20 MM
	2	TUBO PVC SOLDÁVEL MARROM	7.00	25 MM
Conexões				
	3	ADAPTADOR SOLDÁVEL CURTO COM BOLSA E ROSCA PARA REGISTRO DE PVC MARROM	5.00	25 MM X 3/4"
	4	LUVA SOLDÁVEL E COM COM ROSCA DE PVC MARROM	1.00	25 MM X 3/4"
	5	JOELHO DE 90° DE PVC SOLDÁVEL MARROM	3.00	25 MM
	6	TE PVC SOLDÁVEL MARROM	2.00	25 MM
	7	JOELHO DE 90° SOLDÁVEL E COM BUCHA DE LATÃO	2.00	25 MM X 1/2"
	8	TE PVC SOLDÁVEL COM BUCHÃO DE LATÃO	1.00	25 MM X 1/2"
	9	JOELHO DE 90° DE PVC SOLDÁVEL MARROM	1.00	20 MM
	10	TE PVC SOLDÁVEL MARROM	3.00	20 MM
	11	JOELHO DE 90° SOLDÁVEL E COM BUCHA DE LATÃO	5.00	20 MM X 1/2"
	12	BUCHÃO DE REDUÇÃO SOLDÁVEL CURTA	2.00	25MM X 20 MM
Metais				
	13	REGISTRO DE GAVETA	2.00	3/4"
	14	REGISTRO DE PRESSÃO	1.00	3/4"

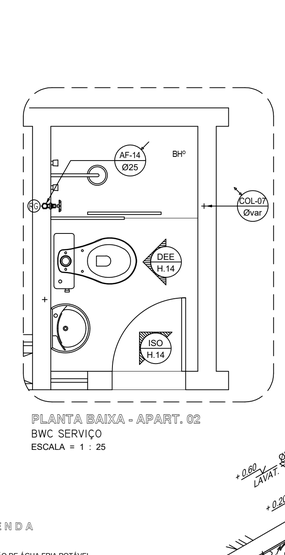

PLANTA BAIXA - APART. 02
BWC SERVIÇO
ESCALA = 1 : 25

LEGENDA

- AF Ø — TUBULAÇÃO DE ÁGUA FRIA POTÁVEL
- Ø — TUBULAÇÃO QUE SOBE
- Ø — TUBULAÇÃO QUE DESCE
- Ø — TUBULAÇÃO QUE PASSA
- Ø — TUBULAÇÃO DE ÁGUA FRIA
- (X/X) Nº — DETALHE Nº (VER MEMORIAL DESCRITIVO)
  (X) = EE - DETALHE ESPECÍFICO DO PROJETO
  (X) = EG - DETALHE GENÉRICO DE EXECUÇÃO

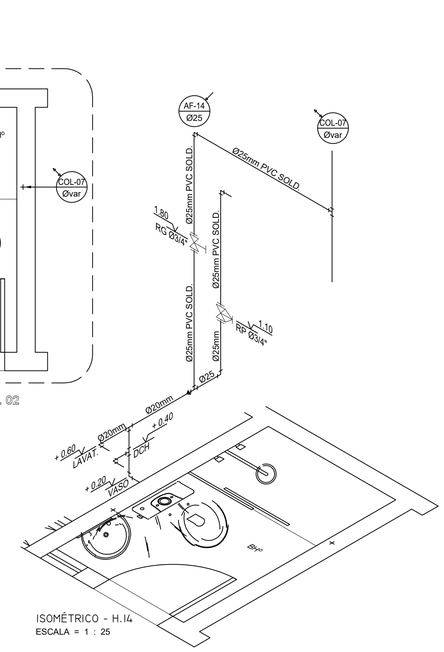

ISOMÉTRICO - H.14
ESCALA = 1 : 25

NOTAS IMPORTANTES / ESPECIFICAÇÕES

01 -	A REDE HIDRÁULICA DE ÁGUA FRIA DEVERÁ SER INSTALADA OBEDECENDO RIGOROSAMENTE ÀS SOLU-
	ÇÕES DEFINIDAS NO MEMORIAL DESCRITIVO E NORMA ABNT NBR 5626
02 -	USAR TUBOS E CONEXÕES PVC NORMAL SOLDÁVEL OBEDECENDO OS REQUISITOS DA ABNT NBR 5648
02 -	USAR TUBOS E CONEXÕES EM PPR (POLIPROPILENO COPOLÍMERO RANDOM) PN.12 OBEDECENDO OS
	REQUISITOS EXIGIDOS NA ABNT NBR 15813
03 -	NÃO ACEITAR, EM NENHUMA HIPÓTESE, EMENDA DE TUBOS IMPROVISADAS POR AQUECIMENTO
04 -	OS NÚMEROS NA COR VERMELHA, INDICADOS EM CÍRCULOS NOS DESENHOS, DEFINEM OS TRECHOS
	DOS RAMAIS COMO DIMENSIONADOS NA MEMÓRIA DE CÁLCULO. EM CASO DE DIVERGÊNCIA, OS DIÂME-
	METROS DOS TUBOS DETERMINADOS NA MEMÓRIA DE CÁLCULO PREVALECERÃO SOBRE OS DOS MES-
	MOS TRECHOS INDICADOS NOS DESENHOS DO PROJETO
05 -	EM NENHUMA HIPÓTESE, OS MATERIAIS E EQUIPAMENTOS ESPECIFICADOS, E OS DETALHES DEFINIDOS
	NO PROJETO, PODERÃO SER SUBSTITUÍDOS E/OU ALTERADOS SEM A EXPRESSA AUTORIZAÇÃO DO SEU
	PROJETISTA
06 -	VER NO MEMORIAL DESCRITIVO OS DETALHES GENÉRICOS E A MEMÓRIA DE CÁLCULO DO PROJETO

ESPAÇO RESERVADO AO CONTRATANTE

REV. Nº	DATA	DESCRIÇÃO
R00	16/03/2018	EMISSÃO INICIAL

PROPRIETÁRIO:

PROJETO: Fernando da Costa Castello Branco
ENG° CIVIL - CREA RN 060.320.563-1

EXECUÇÃO:

PROJETISTA

IPEC INSTALAÇÕES

ED. SÃO LUÍS MULTIEMPRESARIAL SALA 110
RENASCENÇA II - SÃO LUÍS - MA
Tel.: 98 - 3083.2219 / 9902.3311
www.ipecma.com.br

CÓDIGO: 209-DRPS
COORDENADOR: AURÉLIO
PROJETISTA: FERNANDO
DESENHISTA: MADSON
FOLHA Nº: HID 018

DELMAN RODRIGUES LTDA
PERFEITO PARA SEU VIVER

EMPREENDIMENTO E LOCAL
EDIFÍCIO PENÍNSULA SQUARE
AVENIDA DOS HOLANDESES, S/Nº, PONTA D'AREIA - SÃO LUÍS / MA

PROJETO: HIDRAÚLICO
FASE: P. EXECUTIVO

TÍTULO DO DESENHO
15° PAV.TIPO - APART. 02
COZINHA - ÁREA DE SERVIÇO - BWC SERVIÇO
DETALHES - RAMAIS DE ÁGUA FRIA

ESCALA: 1 : 25
DATA: 16/03/2018
ARQUIVO: IPEC-209-DRPS_PE-HID-018-R00

ESTE PROJETO NÃO PODE SER EXECUTADO, COPIADO OU CEDIDO FORA DOS TERMOS CONTRATADOS

CONSULTORIA PLANEJAMENTO PROJETOS

PRODUZIDO POR UMA VERSÃO DO AUTODESK PARA ESTUDANTES