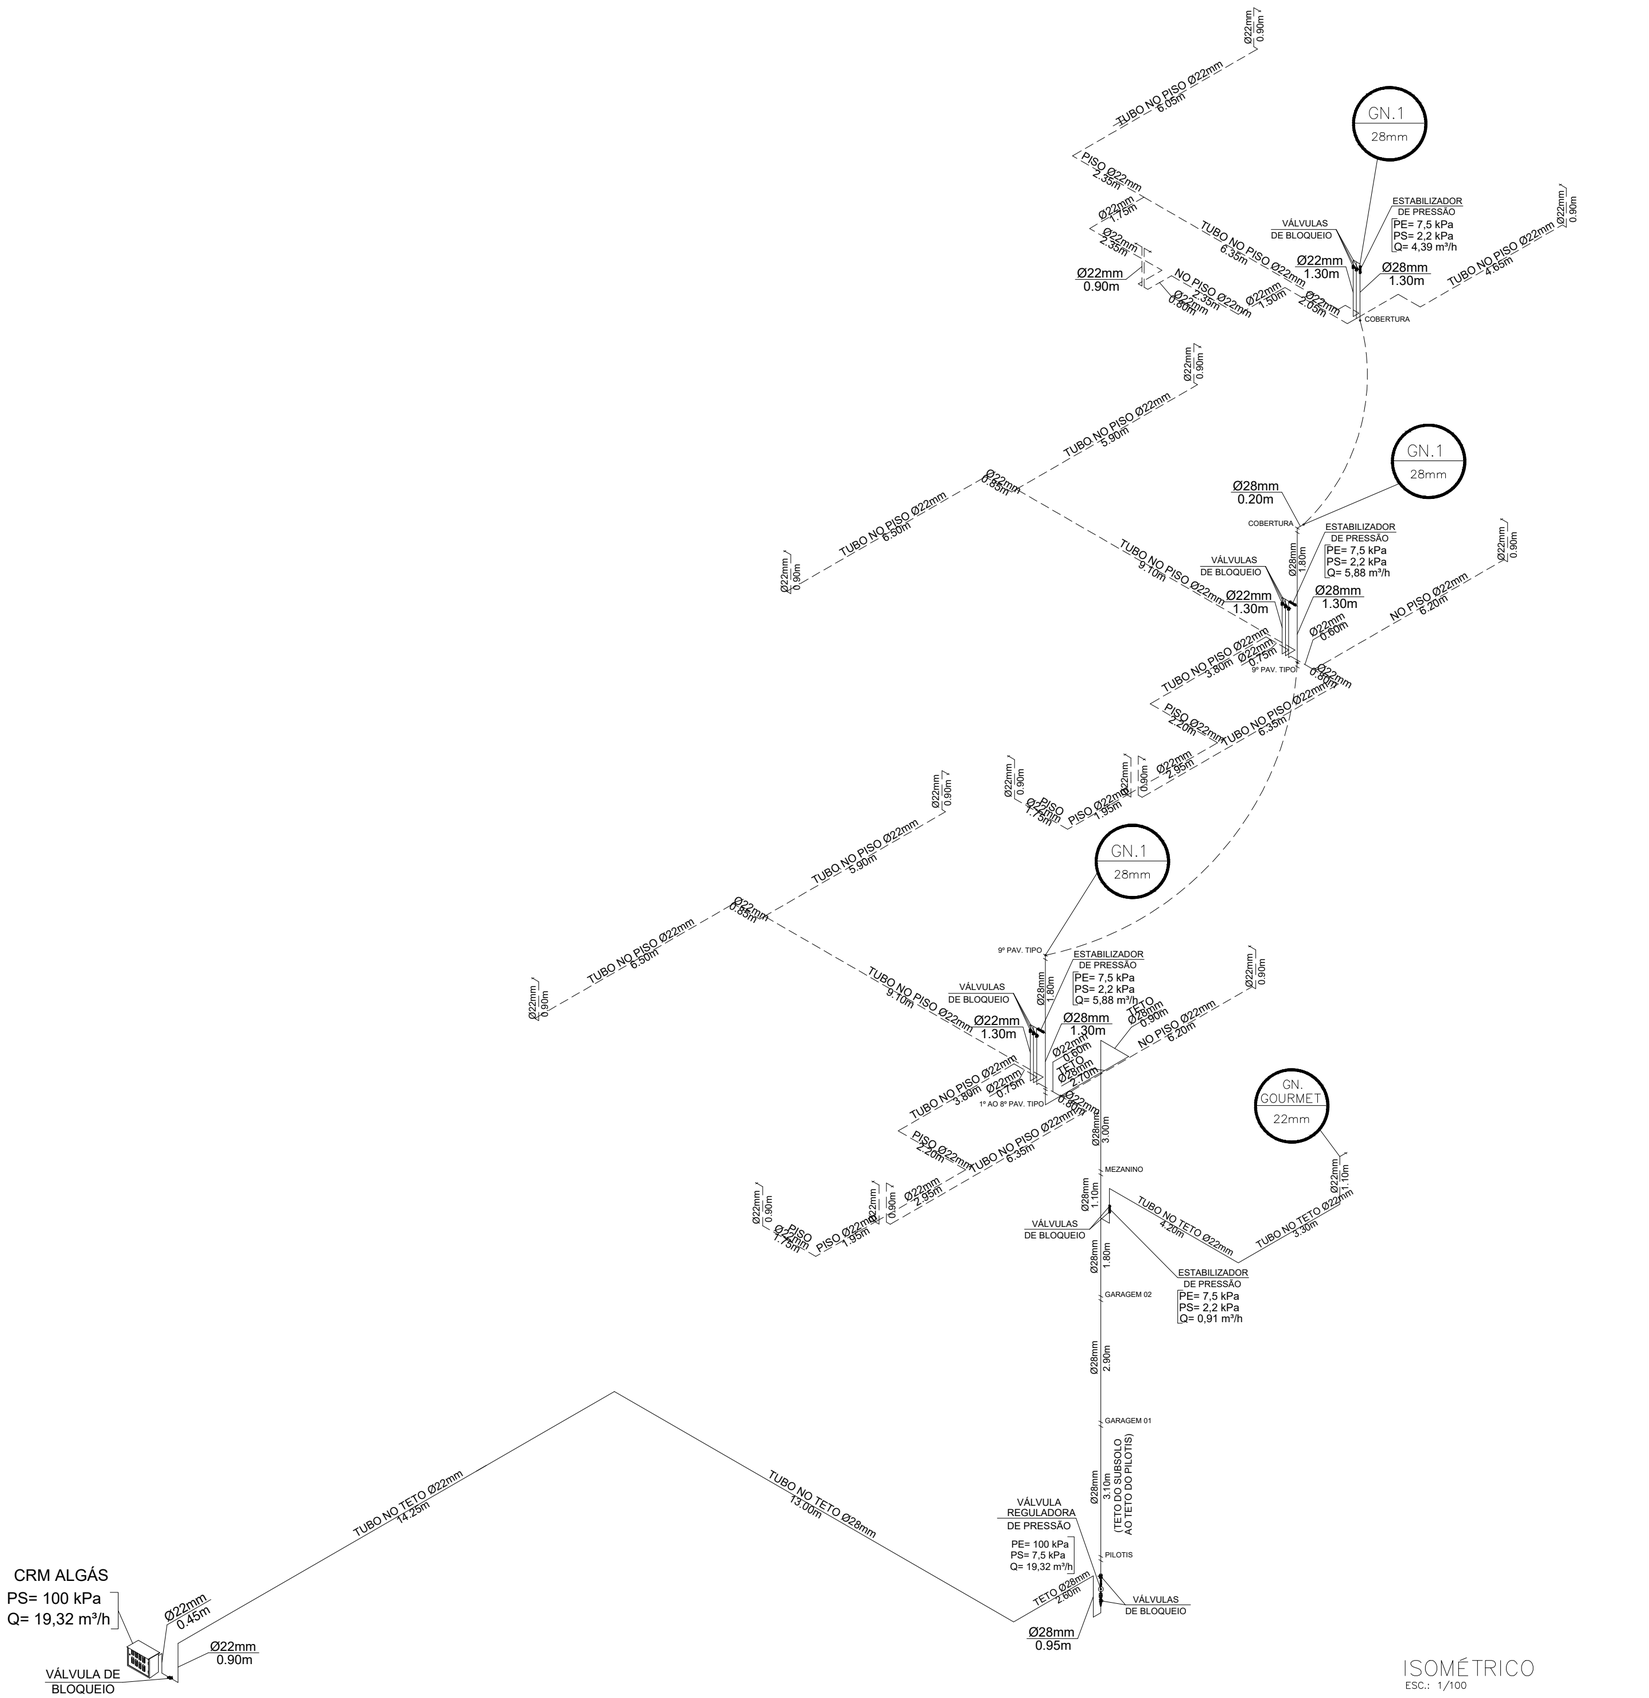

ISOMÉTRICO
ESC.: 1/100

LEGENDA

———	Tubulação embutida para gás
———	Tubulação aparente para gás
	Tubulação ascendente
	Tubulação descendente

REVISÃO	DATA	DESCRIÇÃO	RESPONSÁVEL
REV. 01	13/12/21	ALTERAÇÃO DA POSIÇÃO DA PRUMADA GN.1	LHESLEY MACÊDO
REV. 00	25/03/21	PROJETO EXECUTIVO DE GÁS	LHESLEY MACÊDO

Responsável Técnico:

ALGÁS
Gás de Alagoas S.A.
Rua Artur Vital da Silva, 04 Gruta de Lourdes-Maceió/AL
CEP: 57052-260 - Tel: 3218-7700

PROJETO DAS INSTALAÇÕES DE GÁS

Cliente: CONSTRUTORA DELMAN SAMPAIO.

Empreendimento: EDIFÍCIO LYON

Endereço: Av. Senador Rui Palmeira, 730 - Ponta Verde - Maceió - AL

Data: 25/03/21 | Desenho: LHESLEY MACÊDO/ ISABELA DANTAS | Escala: 1:100

Título: Isométrico | Prancha: 10/11

Arquivo: P GN LYON DELMAN