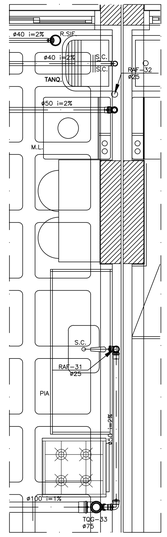
DET."m"-2º AO 10º PAVTO.(x09)
ESCALA: 1/20

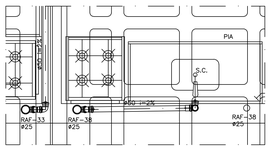
DET."n"-2º AO 10º PAVTO.(x18)

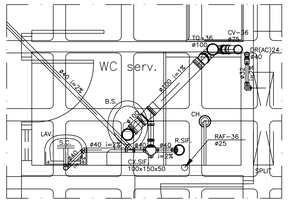
DET."o"-2º AO 10º PAVTO.(x18)
ESCALA: 1/20

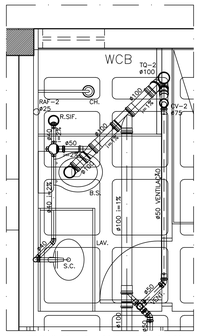
DET."p"-2º AO 10º PAVTO.(x18)
ESCALA: 1/20

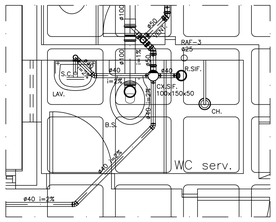
DET."q"-2º AO 10º PAVTO.(x18)
ESCALA: 1/20

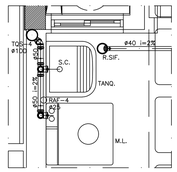
DET."r"-2º AO 10º PAVTO E COB.(x21)
ESCALA: 1/20

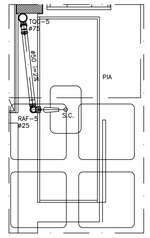
DET."s"-2º AO 10º PAVTO.(x18)
ESCALA: 1/20

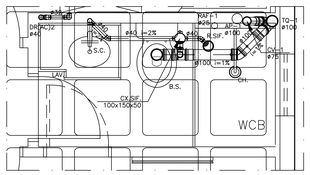
DET."t"-2º AO 10º PAVTO.(x18)
ESCALA: 1/20

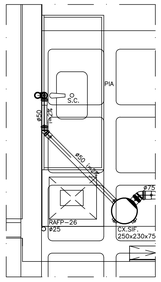
DET."u"-COBERTURA(x02)
ESCALA: 1/20

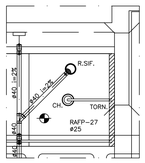
DET."v"-COBERTURA(x02)
ESCALA: 1/20

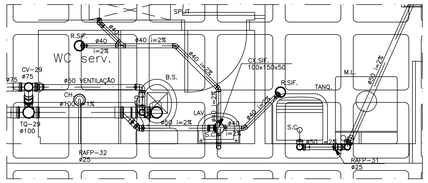
DET."x"-COBERTURA(x02)
ESCALA: 1/20

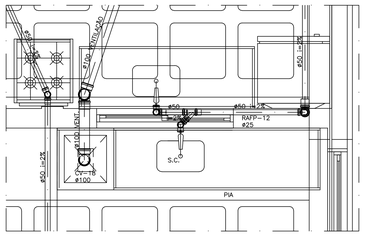
DET."y"-COBERTURA(x02)
ESCALA: 1/20

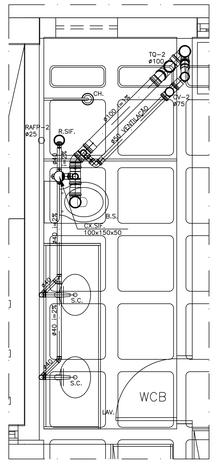
DET."z"-COBERTURA(x01)
ESCALA: 1/20

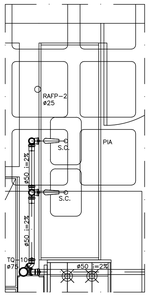
DET."z1"-COBERTURA(x01)
ESCALA: 1/20

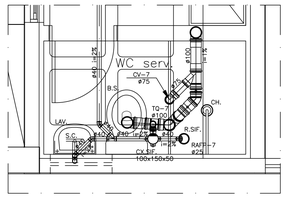
DET."z2"-COBERTURA(x01)
ESCALA: 1/20

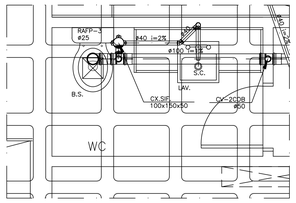
DET."z3"-COBERTURA(x01)
ESCALA: 1/20

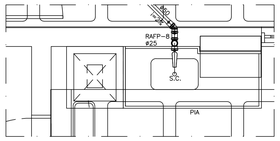
DET."z4"-COBERTURA(x01)
ESCALA: 1/20

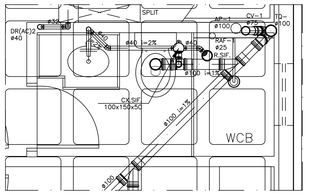
DET."z6"-COBERTURA(x01)
ESCALA: 1/20

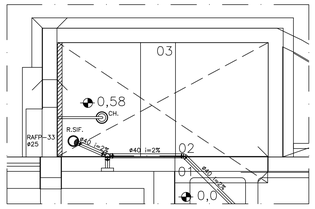
DET."w"-COBERTURA(x02)
ESCALA: 1/20

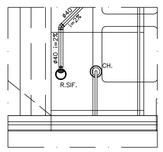
DET."z5"-COBERTURA(x01)
ESCALA: 1/20

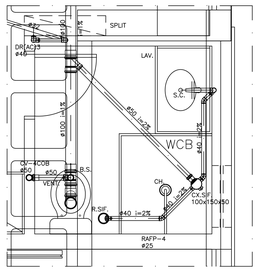
DET."z7"-COBERTURA(x01)
ESCALA: 1/20

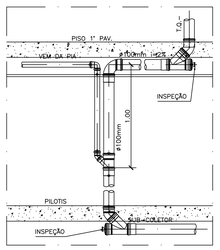
DET.-DESVIO T.Q. DE COZINHA
ESCALA: LIVRE

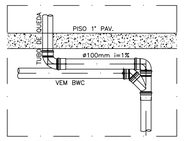
DET.-DESVIO T.Q.
ESCALA: LIVRE

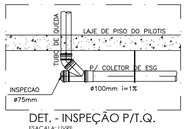
DET. - INSPEÇÃO P/T.Q.
ESCALA: LIVRE

DET. SAIDA VENTILAÇÃO
ESCALA: LIVRE

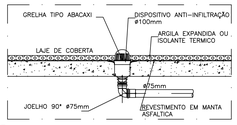
DET.-RALO LAJE IMPERMEABILIZADA
ESCALA: LIVRE

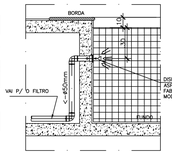
DET. - DISP. DE ASPIRAÇÃO
ESCALA: LIVRE

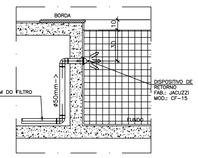
DET. - DISP. DE RETORNO
ESCALA: LIVRE

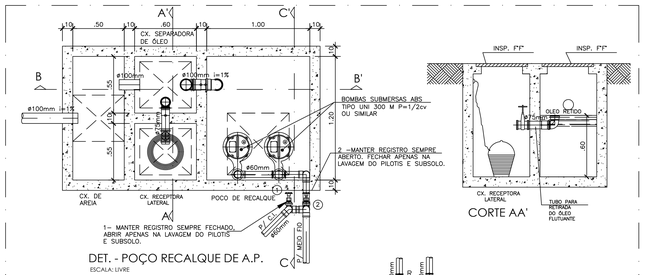
DET. - POÇO RECALQUE DE A.P.
ESCALA: LIVRE

CORTE AA'

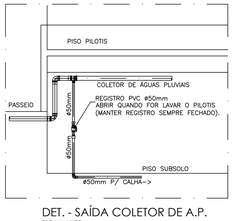
DET. - SAÍDA COLETOR DE A.P.
ESCALA: LIVRE

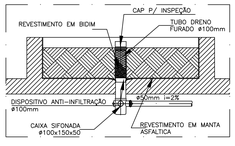
DET. - JARDINEIRAS
ESCALA: LIVRE

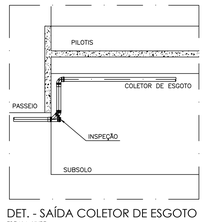
DET. - SAÍDA COLETOR DE ESGOTO
ESCALA: LIVRE

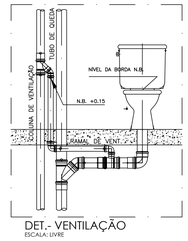
DET.- VENTILAÇÃO
ESCALA: LIVRE

DET.-TÊ COM INSPEÇÃO
ESCALA: 1/20
OBS: – PARA TQ'S JUNTO A COLUNAS.

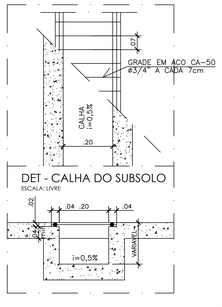
DET - CALHA DO SUBSOLO
ESCALA: LIVRE

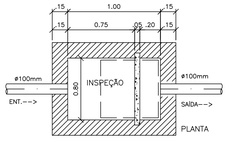
DET. - C.G.ESPECIAL-1
ESCALA: LIVRE

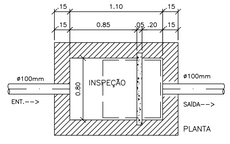
DET. - C.G.ESPECIAL-2
ESCALA: LIVRE

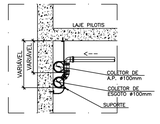
DET. TUBOS NA PAREDE
ESCALA: LIVRE

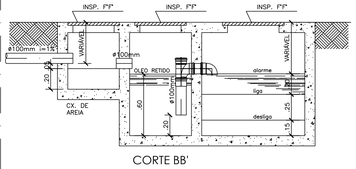
CORTE BB'

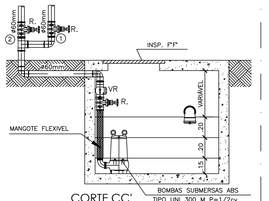
CORTE CC'

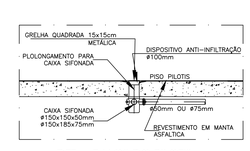
DET. - RALOS DO PILOTIS
ESCALA: LIVRE

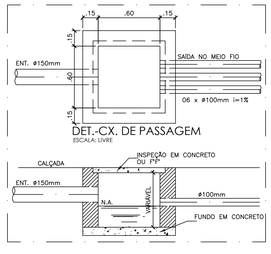
DET.-CX. DE PASSAGEM
ESCALA: LIVRE

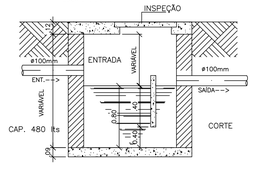
DET. - C.G.ESPECIAL-1
ESCALA: LIVRE

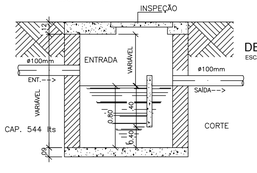
DET. - C.G.ESPECIAL-2
ESCALA: LIVRE

	1	0,1
	2	0,2
O	3	0,3
R	4	0,4
D	5	0,5
E	6	0,6
M	7	0,7
	252	0,1
	10	0,8
	20	0,4
	30	0,6
R	43	0,25
O	50	0,2
S	100	0,5
C	150	0,4
A	154	0,3
	180	0,4
	253	0,2
	ESCALA: 1/50	

REVISÃO	DESCRIÇÃO DA REVISÃO	DATA	

APROVAÇÕES:

PROPRIETÁRIO: CONSTRUTORA DELMAN SAMPAIO LTDA.
CNPJ: 08.309.143/0001-91

RESP. TÉCNICO:

PROJETO: ENGº CIVIL - JACINTHO GILSON DE M.C. MEDEIROS
CREA 16-D/AL - R.N.P. 020.173.748-5

ART: AL20180094360

AUTOR DO PROJETO: ENGENHARQ - Medeiros Engenharia e Arquitetura Ltda

TÍTULO: PROJETO HIDRO-SANITÁRIO

OBRA: EDIFÍCIO GRENACHE — ÁREA DE CONSTRUÇÃO: 11.977,79m²

LOCAL: RUA JOSÉ CARNEIRO CUNHA SARMENTO, S/N, JATIÚCA – MACEIÓ – ALAGOAS

DESENHO	DATA	ESCALA	ARQ.ELETRÔNICO
ENGENHARQ	NOV/2019	INDICADA	GRN-HST-E-012-DETALHE-00

ASSUNTO: DETALHES DE ESGOTO

CÓD. EMPREENDI.	ESPECIALIDADE	FASE	Nº DESENHO	CÓDIGO DESENHOS	REVISÃO
GRN	HST	E	012	DETALHE	00