



NOTAS IMPORTANTES / ESPECIFICAÇÕES

- 01 - A REDE HIDRÁULICA DE ÁGUA FRIA DEVERÁ SER INSTALADA OBEDECENDO RIGOROSAMENTE ÀS SOLUÇÕES DEFINIDAS NO MEMORIAL DESCRITIVO E NORMA ABNT NBR 5626
- 02 - USAR TUBOS E CONEXÕES PVC NORMAL SOLDÁVEL OBEDECENDO OS REQUISITOS DA ABNT NBR 5648
- 03 - NÃO ACEITAR, EM NENHUMA HIPÓTESE, EMENDA DE TUBOS IMPROVISADAS POR AQUECIMENTO
- 04 - OS NÚMEROS NA COR VERMELHA, INDICADOS EM CÍRCULOS NOS DESENHOS, DEFINEM OS TRECHOS DOS RAMAIS COMO DIMENSIONADOS NA MEMÓRIA DE CÁLCULO. EM CASO DE DIVERGÊNCIA, OS DIÂMETROS DOS TUBOS DETERMINADOS NA MEMÓRIA DE CÁLCULO PREVALECERÃO SOBRE OS DOS MESMOS TRECHOS INDICADOS NOS DESENHOS DO PROJETO
- 05 - EM NENHUMA HIPÓTESE, OS MATERIAIS E EQUIPAMENTOS ESPECIFICADOS, E OS DETALHES DEFINIDOS NO PROJETO, PODERÃO SER SUBSTITUÍDOS E/OU ALTERADOS SEM A EXPRESSA AUTORIZAÇÃO DO SEU PROJETISTA
- 06 - VER NO MEMORIAL DESCRITIVO OS DETALHES GENÉRICOS E A MEMÓRIA DE CÁLCULO DO PROJETO


LEGENDA

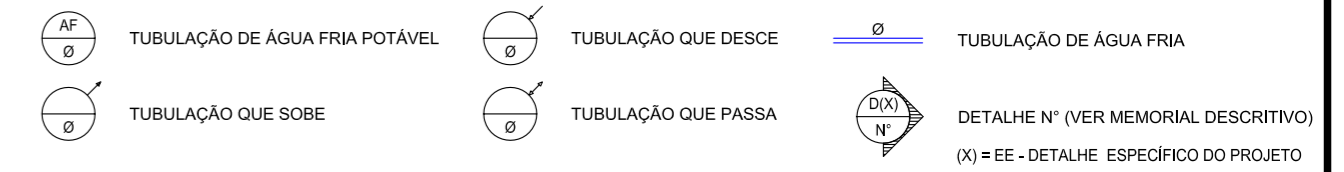

ESPAÇO RESERVADO AO CONTRATANTE

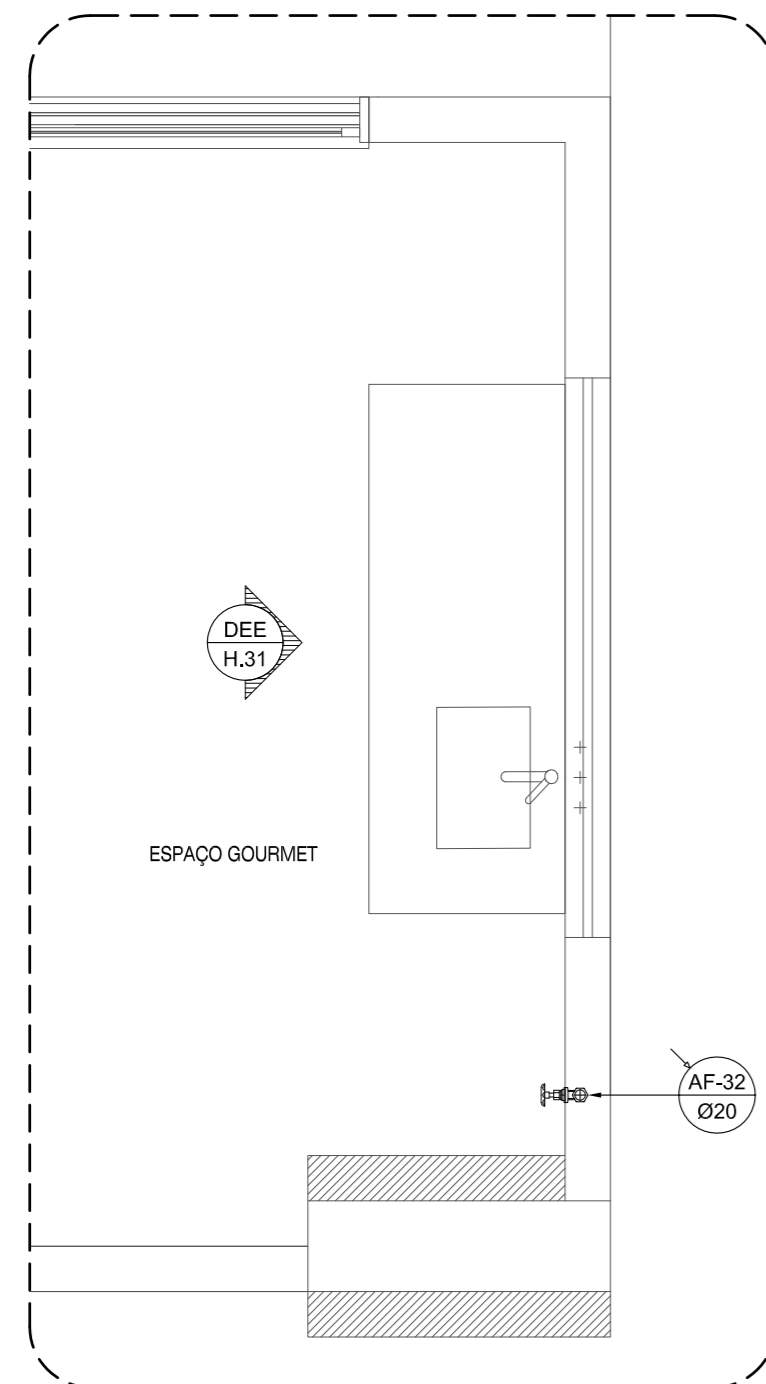

PLANTA BAIXA
PILOTIS LAZER - ESPAÇO GOURMET
ESCALA = 1 : 25

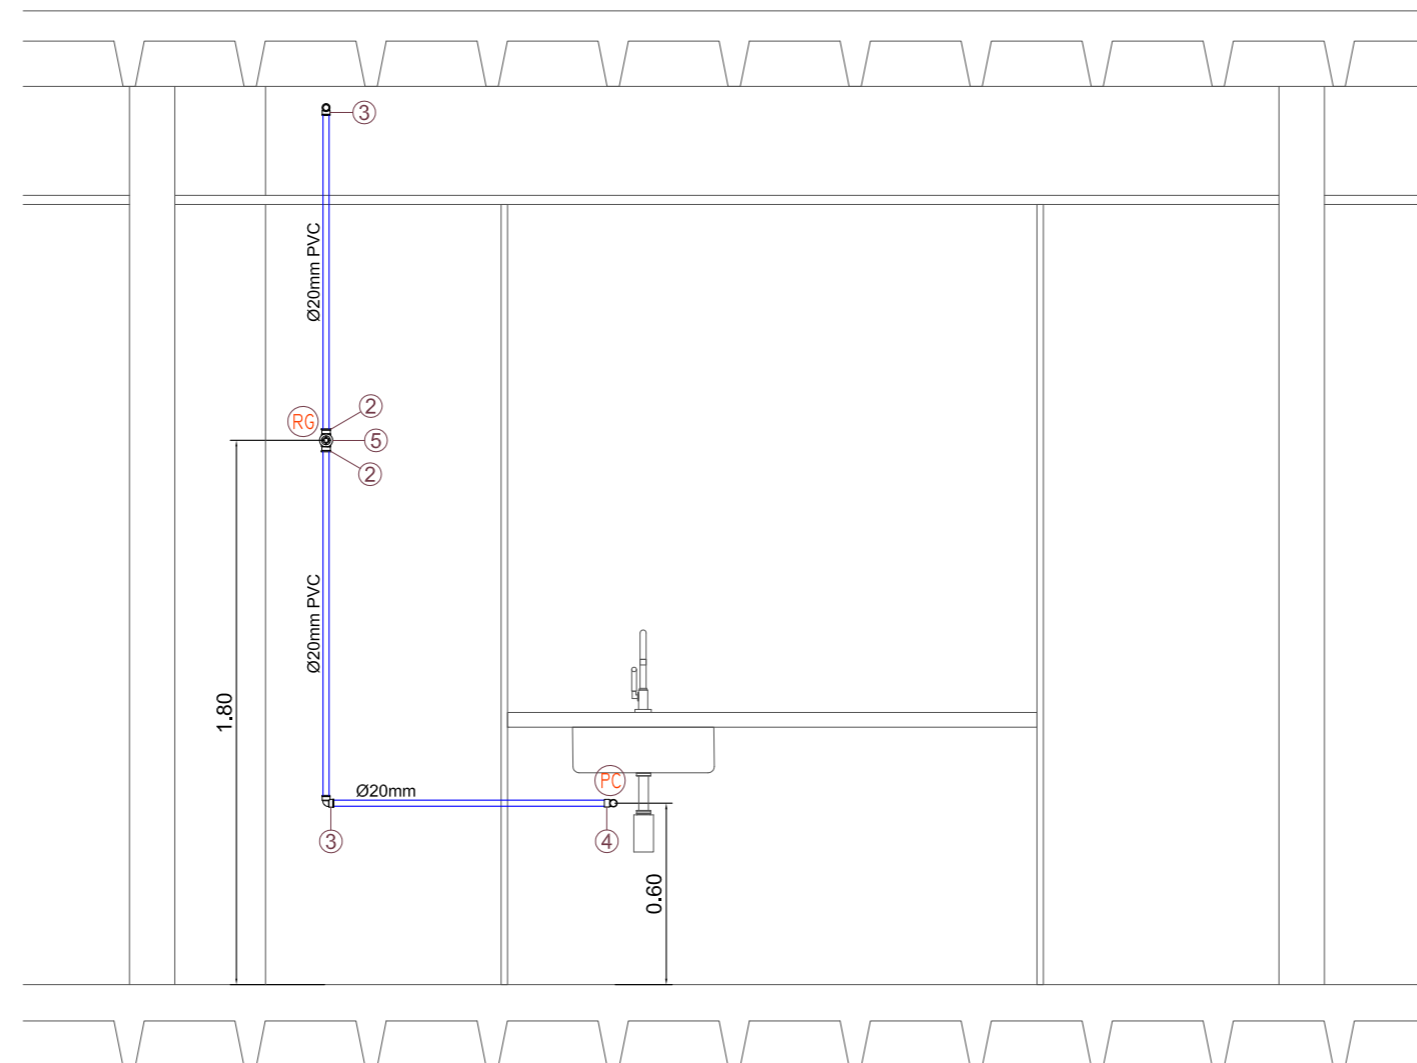

DEE - H.31
ESQ. VERT. RAMAL ALIMENTAÇÃO
ESCALA = 1 : 25

LEGENDA

Grupo	Ref	Descrição	Quant.	Dimensões
Tubos	1	TUBO PVC SOLDÁVEL MARROM	3.00	20 MM
Conexões	2	ADAPTADOR SOLDÁVEL CURTO COM BOLSA E ROSCA PARA REGISTRO DE PVC MARROM	2.00	20 MM X 1/2"
	3	JOELHO DE 90° SOLDÁVEL MARROM	2.00	20 MM
	4	JOELHO DE 90° SOLDÁVEL E COM BUCHA DE LATÃO	1.00	20 MM X 1/2"
Metals	5	REGISTRO DE GAVETA	1.00	1/2"

REV. N°	DATA	DESCRIÇÃO
R00	26/03/2021	EMISSÃO INICIAL

PROPRIETÁRIO: _____

PROJETO: *Fernando da Costa Castello Branco*
ENG° CIVIL - CREA RN 060.320.563-1

EXECUÇÃO: _____

PROJETISTA

IPEC
INSTALAÇÕES

ED. SÃO LUÍS MULTIPRESARIAL SALA 110
RENASCENÇA II - SÃO LUÍS - MA
Tel.: 98 - 3083.2219 / 9902.3311
www.ipecma.com.br

CÓDIGO
225-DRPM
COORDENADOR
AURÉLIO
PROJETISTA
FERNANDO
DESENHISTA
MADSON
FOLHA Nº

DELMAN
RODRIGUES LTDA
PERFEITO PARA SEU VIVER

HID
22/28

EMPREENDIMENTO E LOCAL	PROJETO
EDIFÍCIO PORTO DO MAR	HIDRÁULICO
RUA DO FAROL S/N - PONTA DO FAROL - SÃO LUÍS - MA	ETAPA
	EXECUTIVO
TÍTULO DO DESENHO	ESCALA
PILOTIS LAZER	1 : 25
ESPAÇO GOURMET	DATA
RAMAIS DE ÁGUA FRIA - PLANTA BAIXA / ISOMÉTRICOS	26/03/2021
	ARQUIVO