



ARM.POSITIVA HORIZONTAL DO MEZANINO

Escala: 1/50 - Medidas em cm.
Cobertura de Armado: 3,0cm

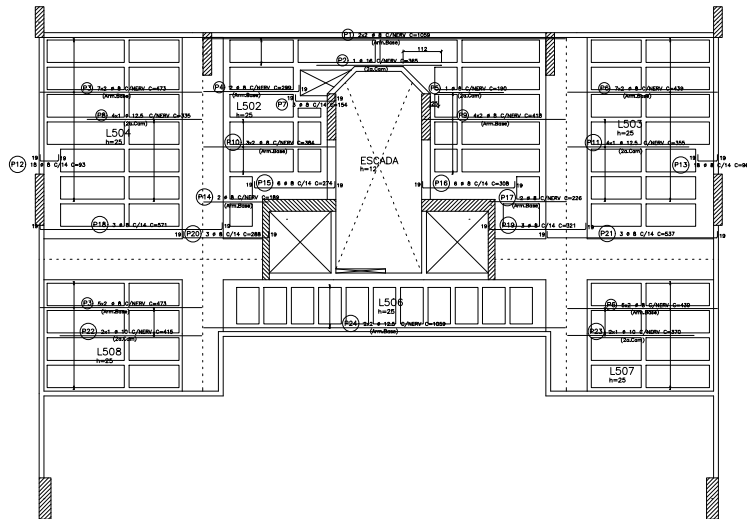

DET.GENERICO DE ALOJAMENTO DE ARMADURAS POSITIVAS

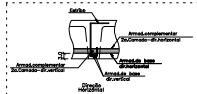


NOTAS


- Emenda por sobreposição da armadura de base: 50cm.
- Defensor as emendas da armadura de base.
- Nos trechos de nervuras geradas pelo objeto de bloco com material leve, distribuir 1 ferro de 8mm a cada 10 cm.

ARM.POSITIVA VERTICAL DO MEZANINO

Escala: 1/50 - Medidas em cm.
Cobertura de Armado: 3,0cm

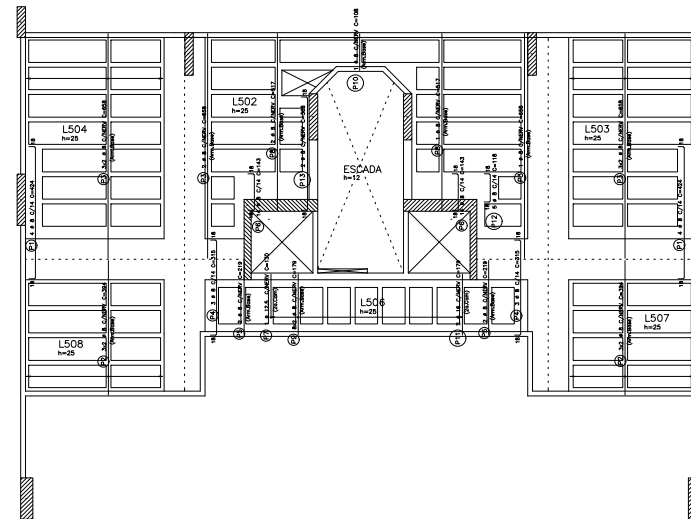

DET.GENERICO DE ALOJAMENTO DE ARMADURAS POSITIVAS

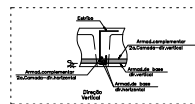

NOTAS

- Emenda por sobreposição da armadura de base: 50cm.
- Defensor as emendas da armadura de base.
- Nos trechos de nervuras geradas pelo objeto de bloco com material leve, distribuir 1 ferro de 8mm a cada 10 cm.

ACO	POS	BT	QUANT	COMPROMISSO	UNIT TOTAL
ARM POSITIVA HORIZONTAL DO MEZANINO					
ACO	3	8	1	365	365
ACO	4	8	1	473	473
ACO	5	8	2	299	598
ACO	6	8	1	154	154
ACO	7	8	26	439	10614
ACO	8	8	3	154	462
ACO	9	12,5	4	335	1340
ACO	10	8	6	430	2580
ACO	11	12,5	4	385	1540
ACO	12	8	6	385	2310
ACO	13	8	18	96	1728
ACO	14	8	18	96	1728
ACO	15	8	6	274	1644
ACO	16	8	3	308	924
ACO	17	8	3	308	924
ACO	18	8	3	321	963
ACO	19	8	3	321	963
ACO	20	8	3	321	963
ACO	21	10	2	415	830
ACO	22	10	2	415	830
ACO	26				