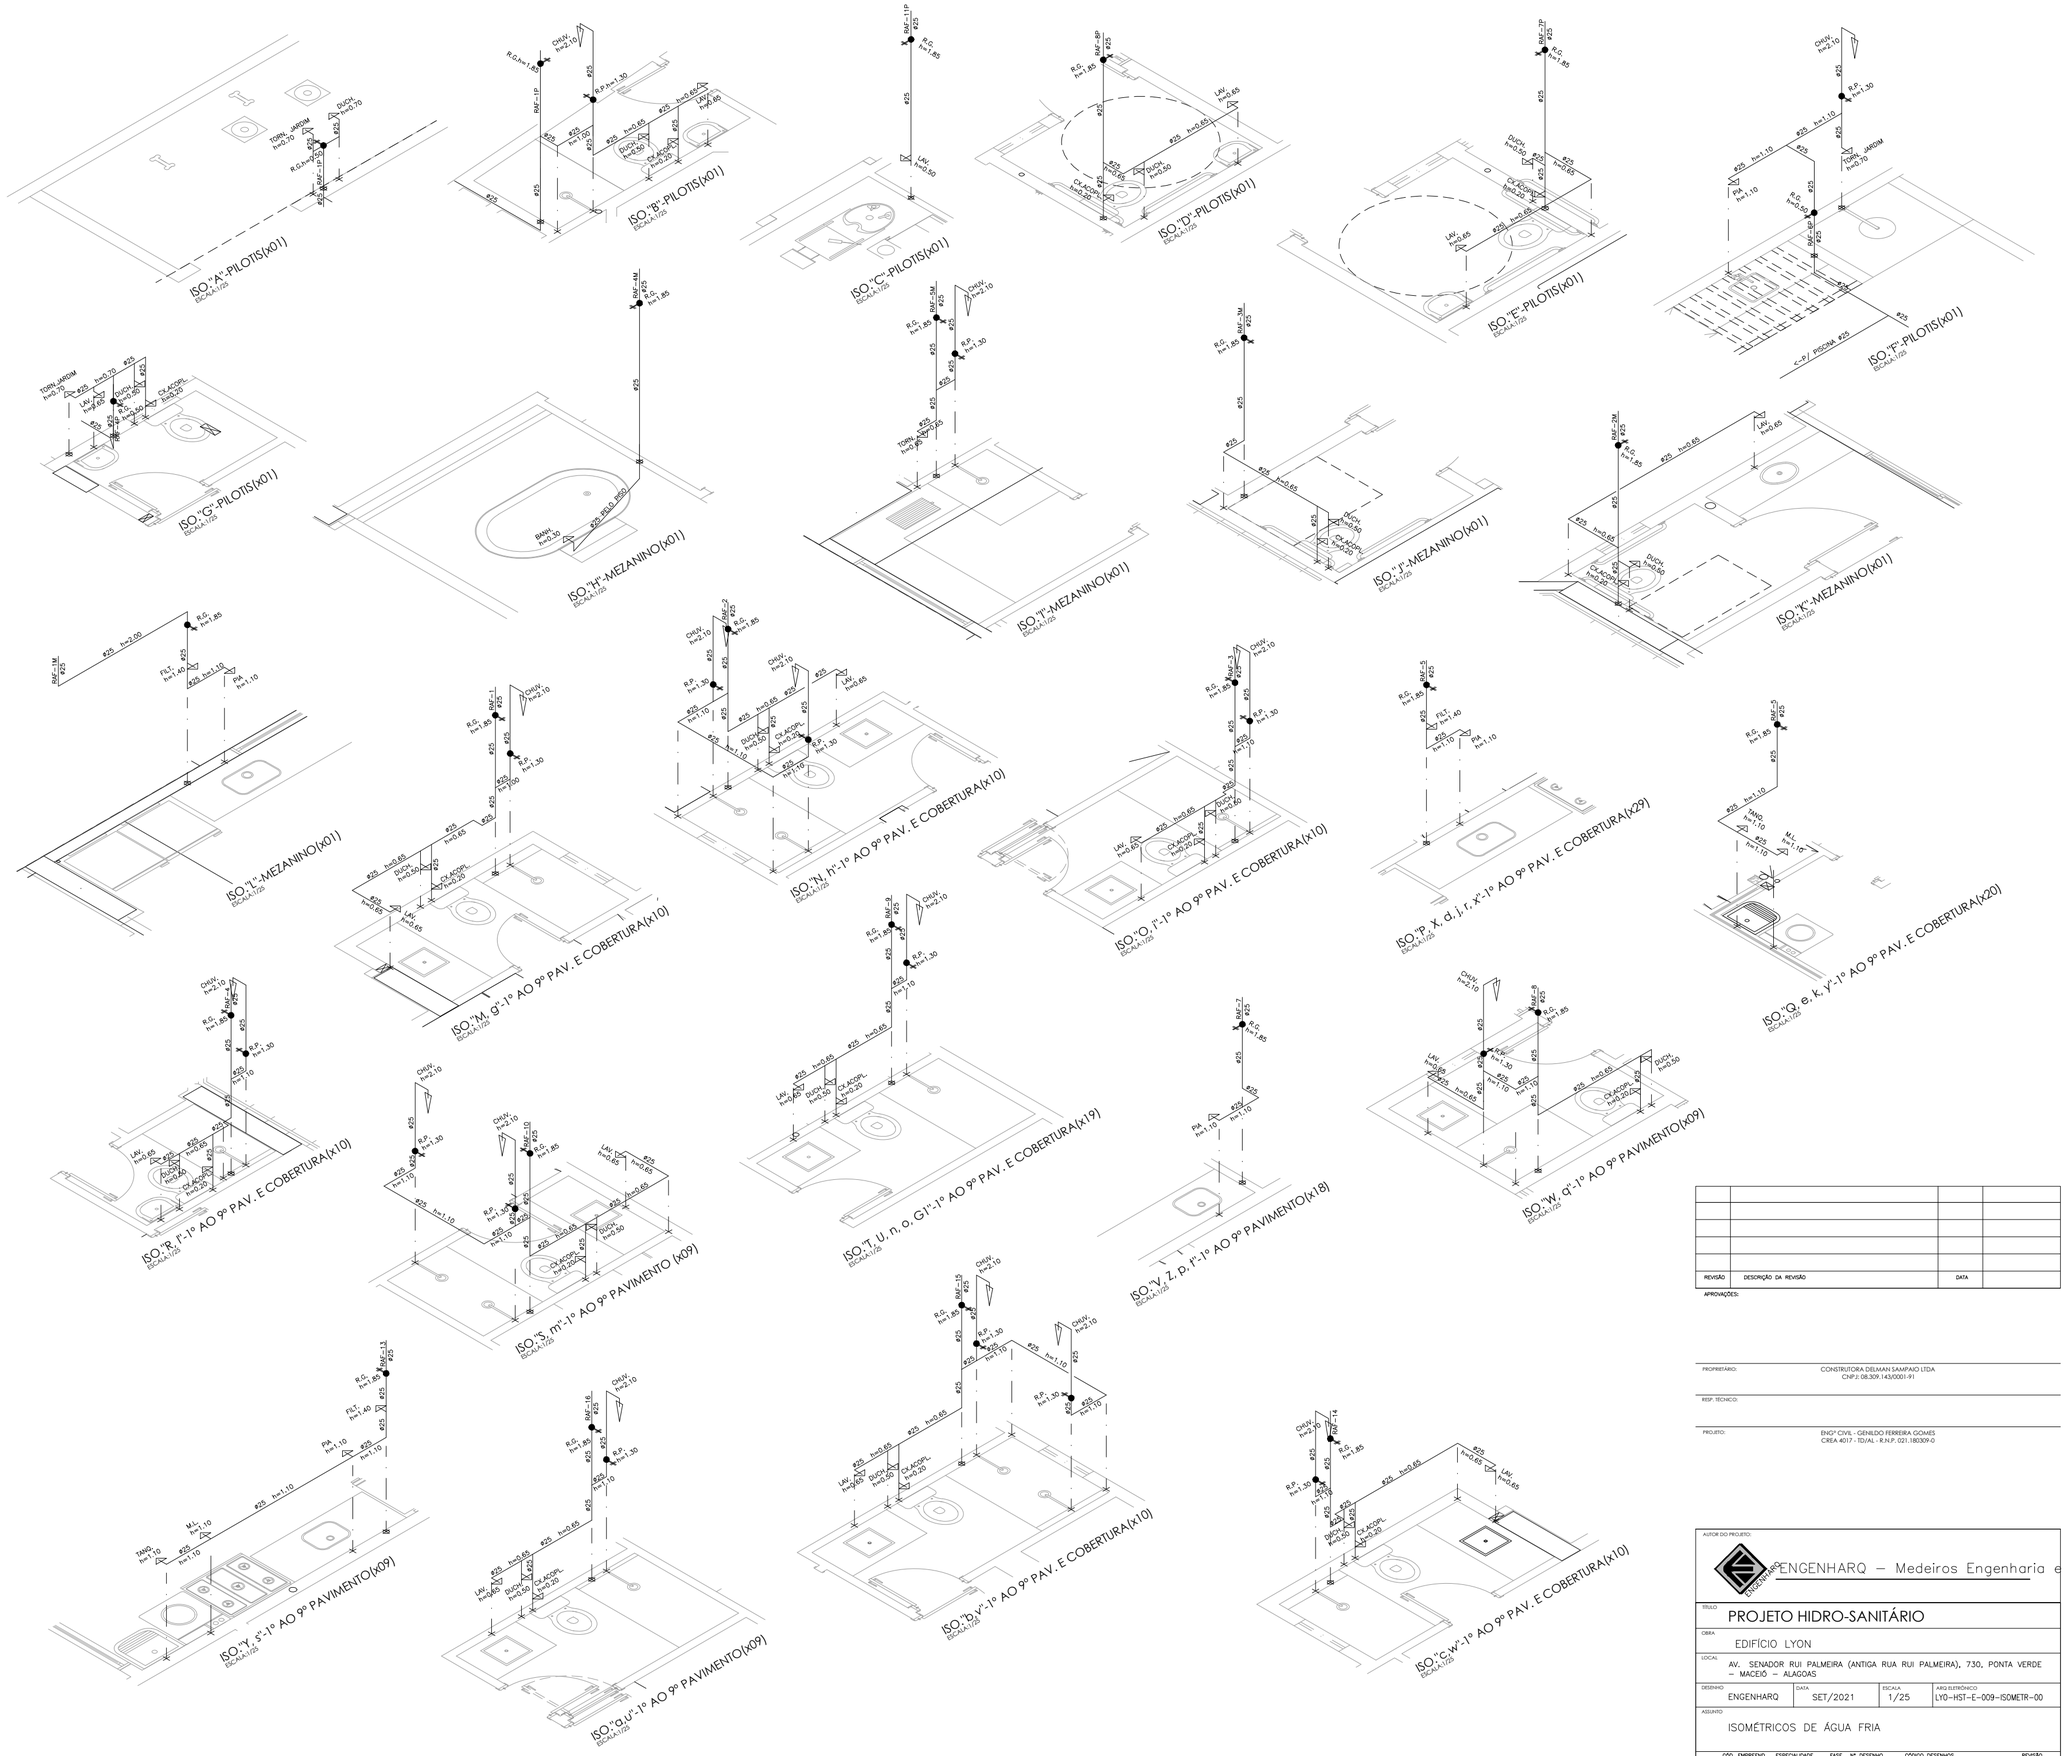

REVISÃO	DESCRIÇÃO DA REVISÃO	DATA	

APROVAÇÕES:

PROPRIETÁRIO: CONSTRUTORA DELMAN SAMPAIO LTDA
CNPJ: 08.309.143/0001-91

RESP. TÉCNICO:

PROJETO: ENGº CIVIL - GENILDO FERREIRA GOMES
CREA 4017 - TD/AL - R.N.P. 021.180309-0

AUTOR DO PROJETO:

ENGENHARQ – Medeiros Engenharia e Ar

TÍTULO: PROJETO HIDRO-SANITÁRIO

OBRA: EDIFÍCIO LYON

LOCAL: AV. SENADOR RUI PALMEIRA (ANTIGA RUA RUI PALMEIRA), 730, PONTA VERDE – MACEIÓ – ALAGOAS

DESENHO	DATA	ESCALA	ARQ ELETRÔNICO
ENGENHARQ	SET/2021	1/25	LYO-HST-E-009-ISOMETR-00

ASSUNTO: ISOMÉTRICOS DE ÁGUA FRIA

CÓD. EMPREEND.	ESPECIALIDADE	FASE	Nº DESENHO	CÓDIGO DESENHOS	REVISÃO
LYO	HST	E	009	ISOMETR	00

	PENNS	ESP.
	1	0,1
	2	0,2
P	3	0,3
R	4	0,4
E	5	0,5
T	6	0,6
O	7	0,7
	252	0,1
	10	0,6
	20	0,4
	30	0,6
P	43	0,25
R	50	0,2
O	100	0,5
J	150	0,4
E	154	0,2
T	190	0,4
O	253	0,2
	ESCALA	1/50