


CORTE CC
Escala: 1/25

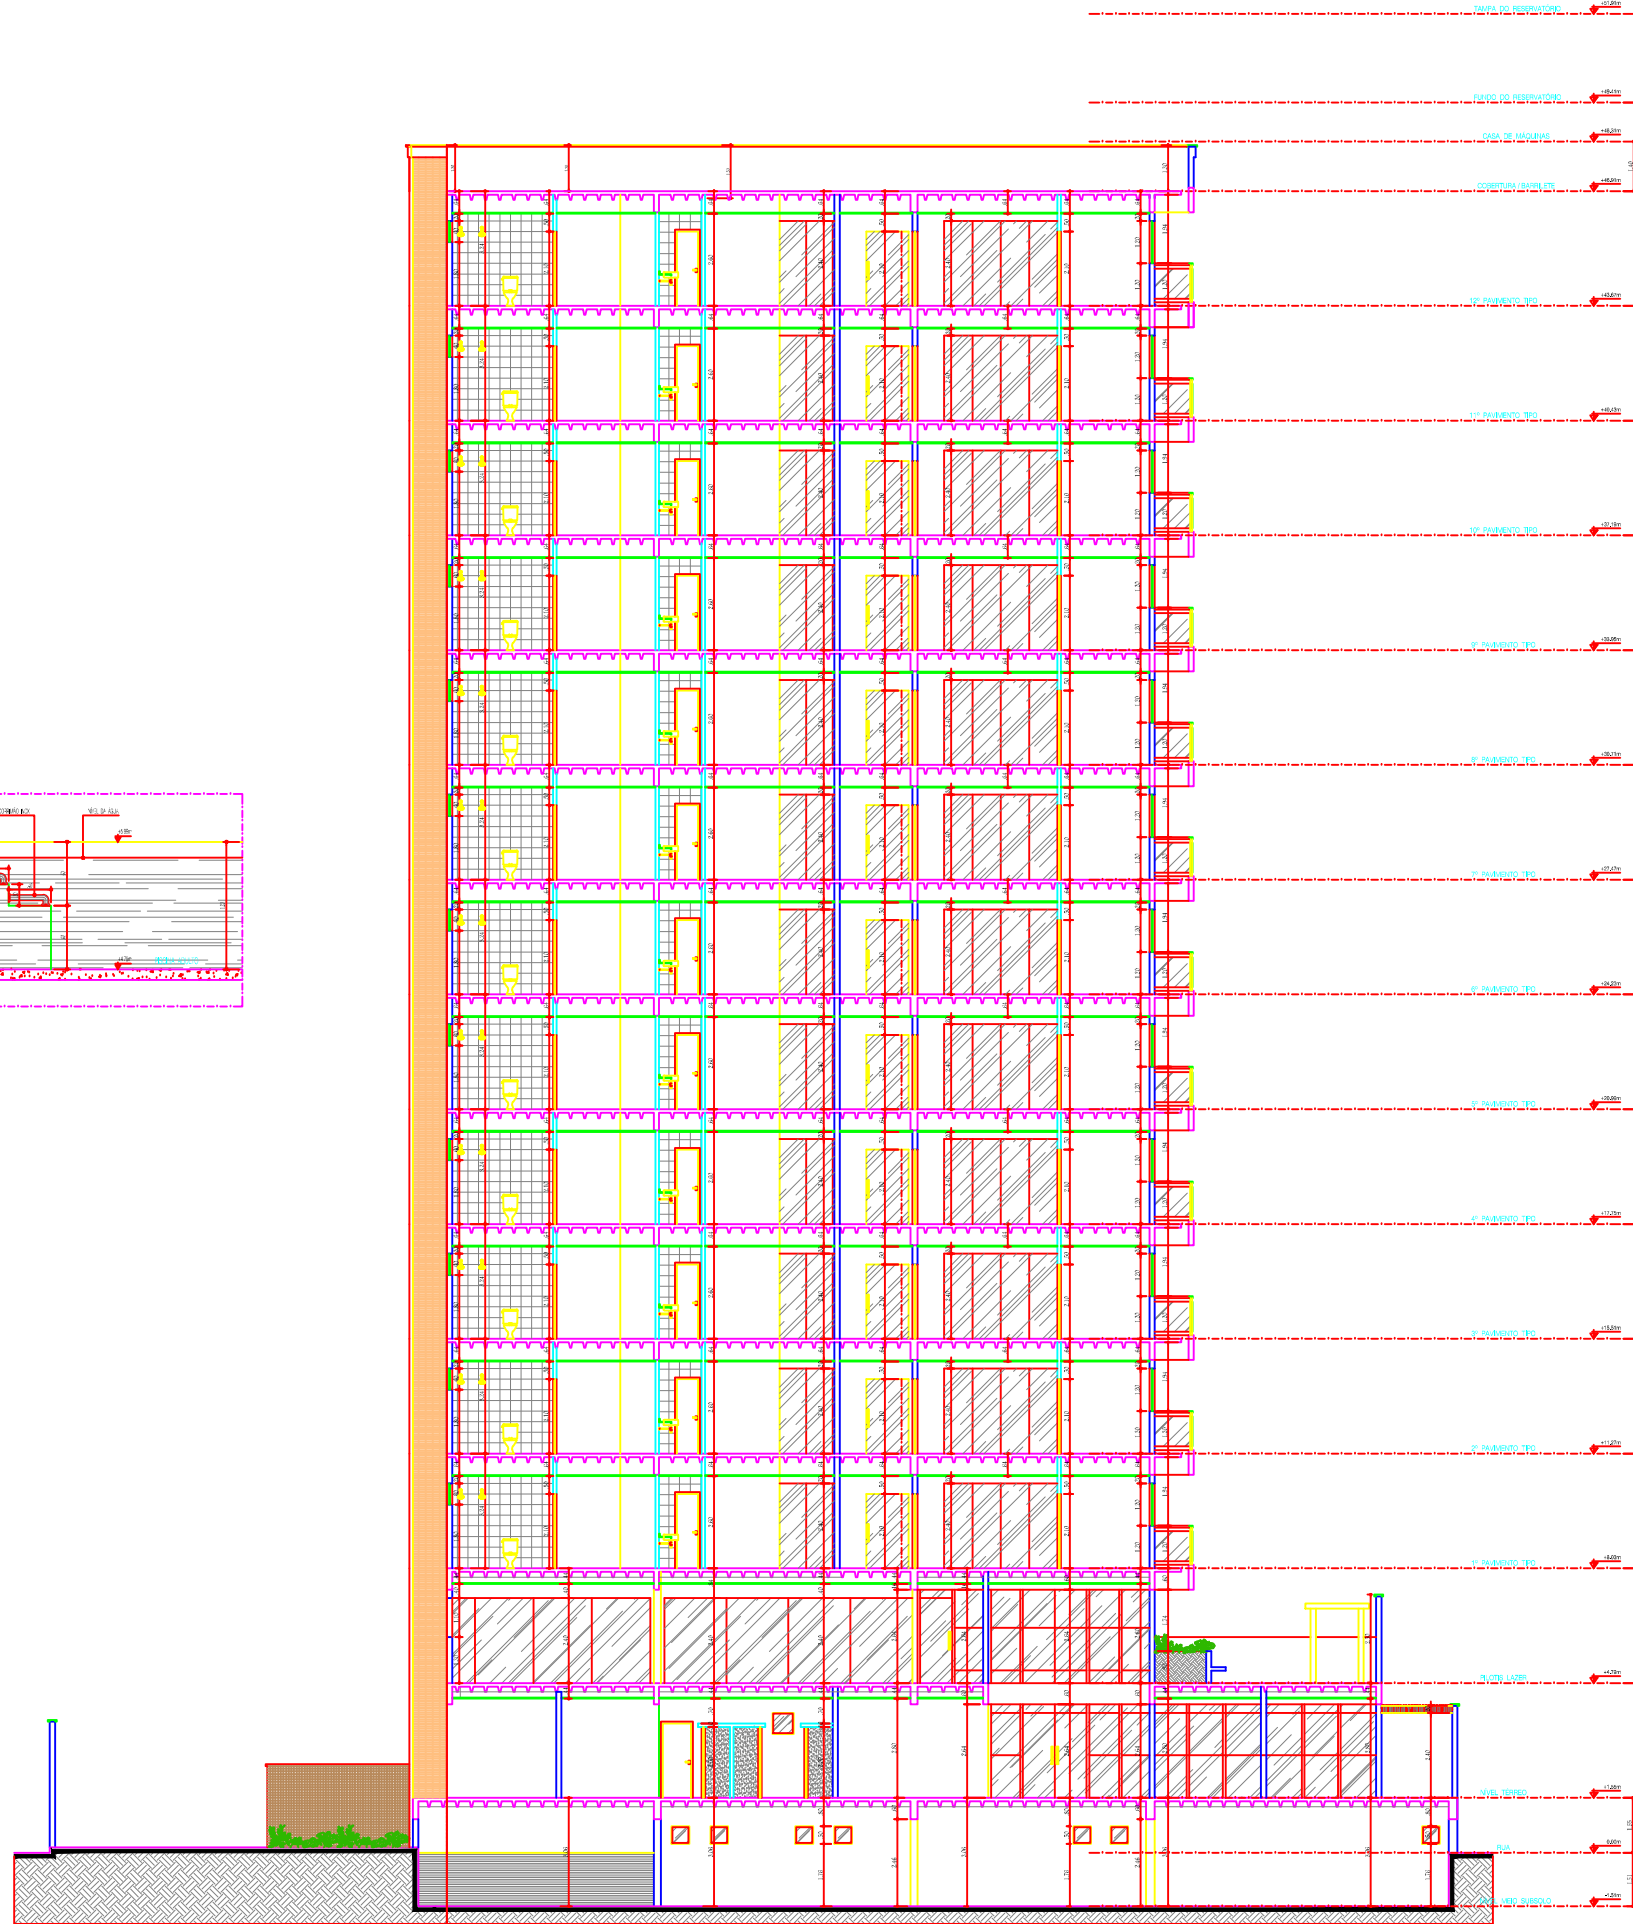

CORTE BB
Escala: 1/75

NOTA:
ESTE PROJETO ATENDE OS REQUISITOS TÉCNICOS E NORMATIVOS EXIGIDOS NOS SEQUENTES DOCUMENTOS:
NBR 13142, NBR 10088, NBR 10582, NBR 8196, NBR 15575, NBR 9050, NBR 9077, NBR 9818, NBR 9819, NBR 16071,
NBR 15930 E NBR 10821

PROJETO ARQUITETÔNICO

ZT 2

ARQUITETO: MILITÃO GOMES CARLA AZEVEDO T
PROFESSORA
RESP. TÉCNICO:



TÍTULO: CONDOMÍNIO PORTO DO MAR
PROPRIETÁRIO: DELMAN RODRIGUES LTDA

IDENTIFICAÇÃO DA FASE: CORTE BB ESCALA: 1/75

IDENTIFICAÇÃO DO PROJETO: PROJETO EXECUTIVO

PROFESSORA	DATA	ISSUE
BRUNO CARVALHO	NOVEMBRO 2014	08
PROJETO CARLA AZEVEDO T		12
REVISÃO Nº	DESCRIÇÃO DA REVISÃO	DATA
001	REVISÃO FINAL DO PROJETO	20/11/2014
002	AJUSTE DA VULNERABILIDADE DA OBRAS	20/11/2014
003	ALTERAÇÃO COMPART. PROJETO LOCAL	20/11/2014
004	COMPROV. DE VULNERABIL. DO PROJETO	21/11/2014
005	APROVAÇÃO DO BR. DA DESE. AMBIEN.	21/11/2014