


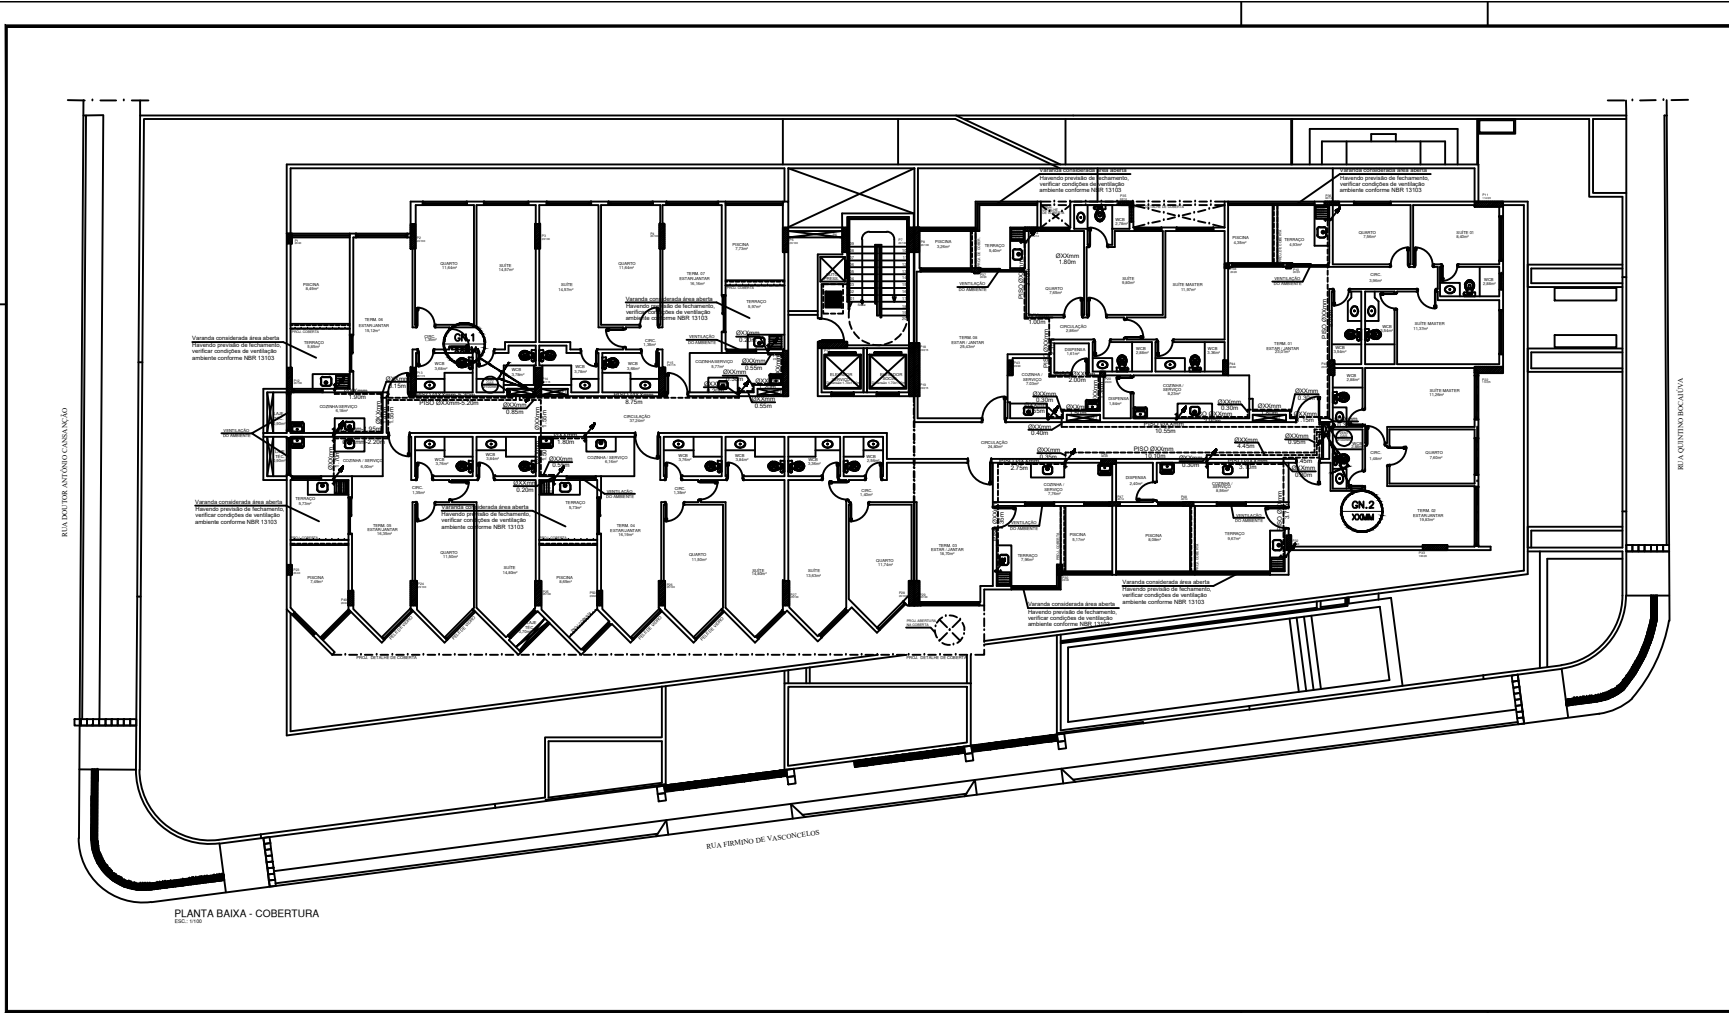

PLANTA BAIXA - COBERTURA

LEGENDA	
	Tubulação embutida para gás
	Tubulação aparente para gás
	Tubulação ascendente
	Tubulação descendente

REV. 00	10/01/22	PRÉ PROJETO EXECUTIVO DE GÁS	LHESLEY MACEDO
REVISÃO	DATA	DESCRIÇÃO	RESPONSÁVEL

Responsável Técnico:



Rua Artur Vital da Silva, 04 Gruta de Lourdes-Macaré/AL
CEP: 57052-260 - Tel: 3218-7700

PROJETO DAS INSTALAÇÕES DE GÁS			
Cliente:		DELMAN SAMPAIO LTDA	
Empreendimento:		EDIFÍCIO STUDIO DESIGN III	
Endereço:		Rua Firmino de Vasconcelos, S/N – Ponta Verde	
Data:	10/01/22	Desenho:	LHESLEY MACEDO / NYEDJA MEIRA
Título:		Planta Baixa Cobertura	Prancha: 07/09
Arquivo:		PPGN STUDIO DESIGN III	