AO REDUZIDA (1300x750)

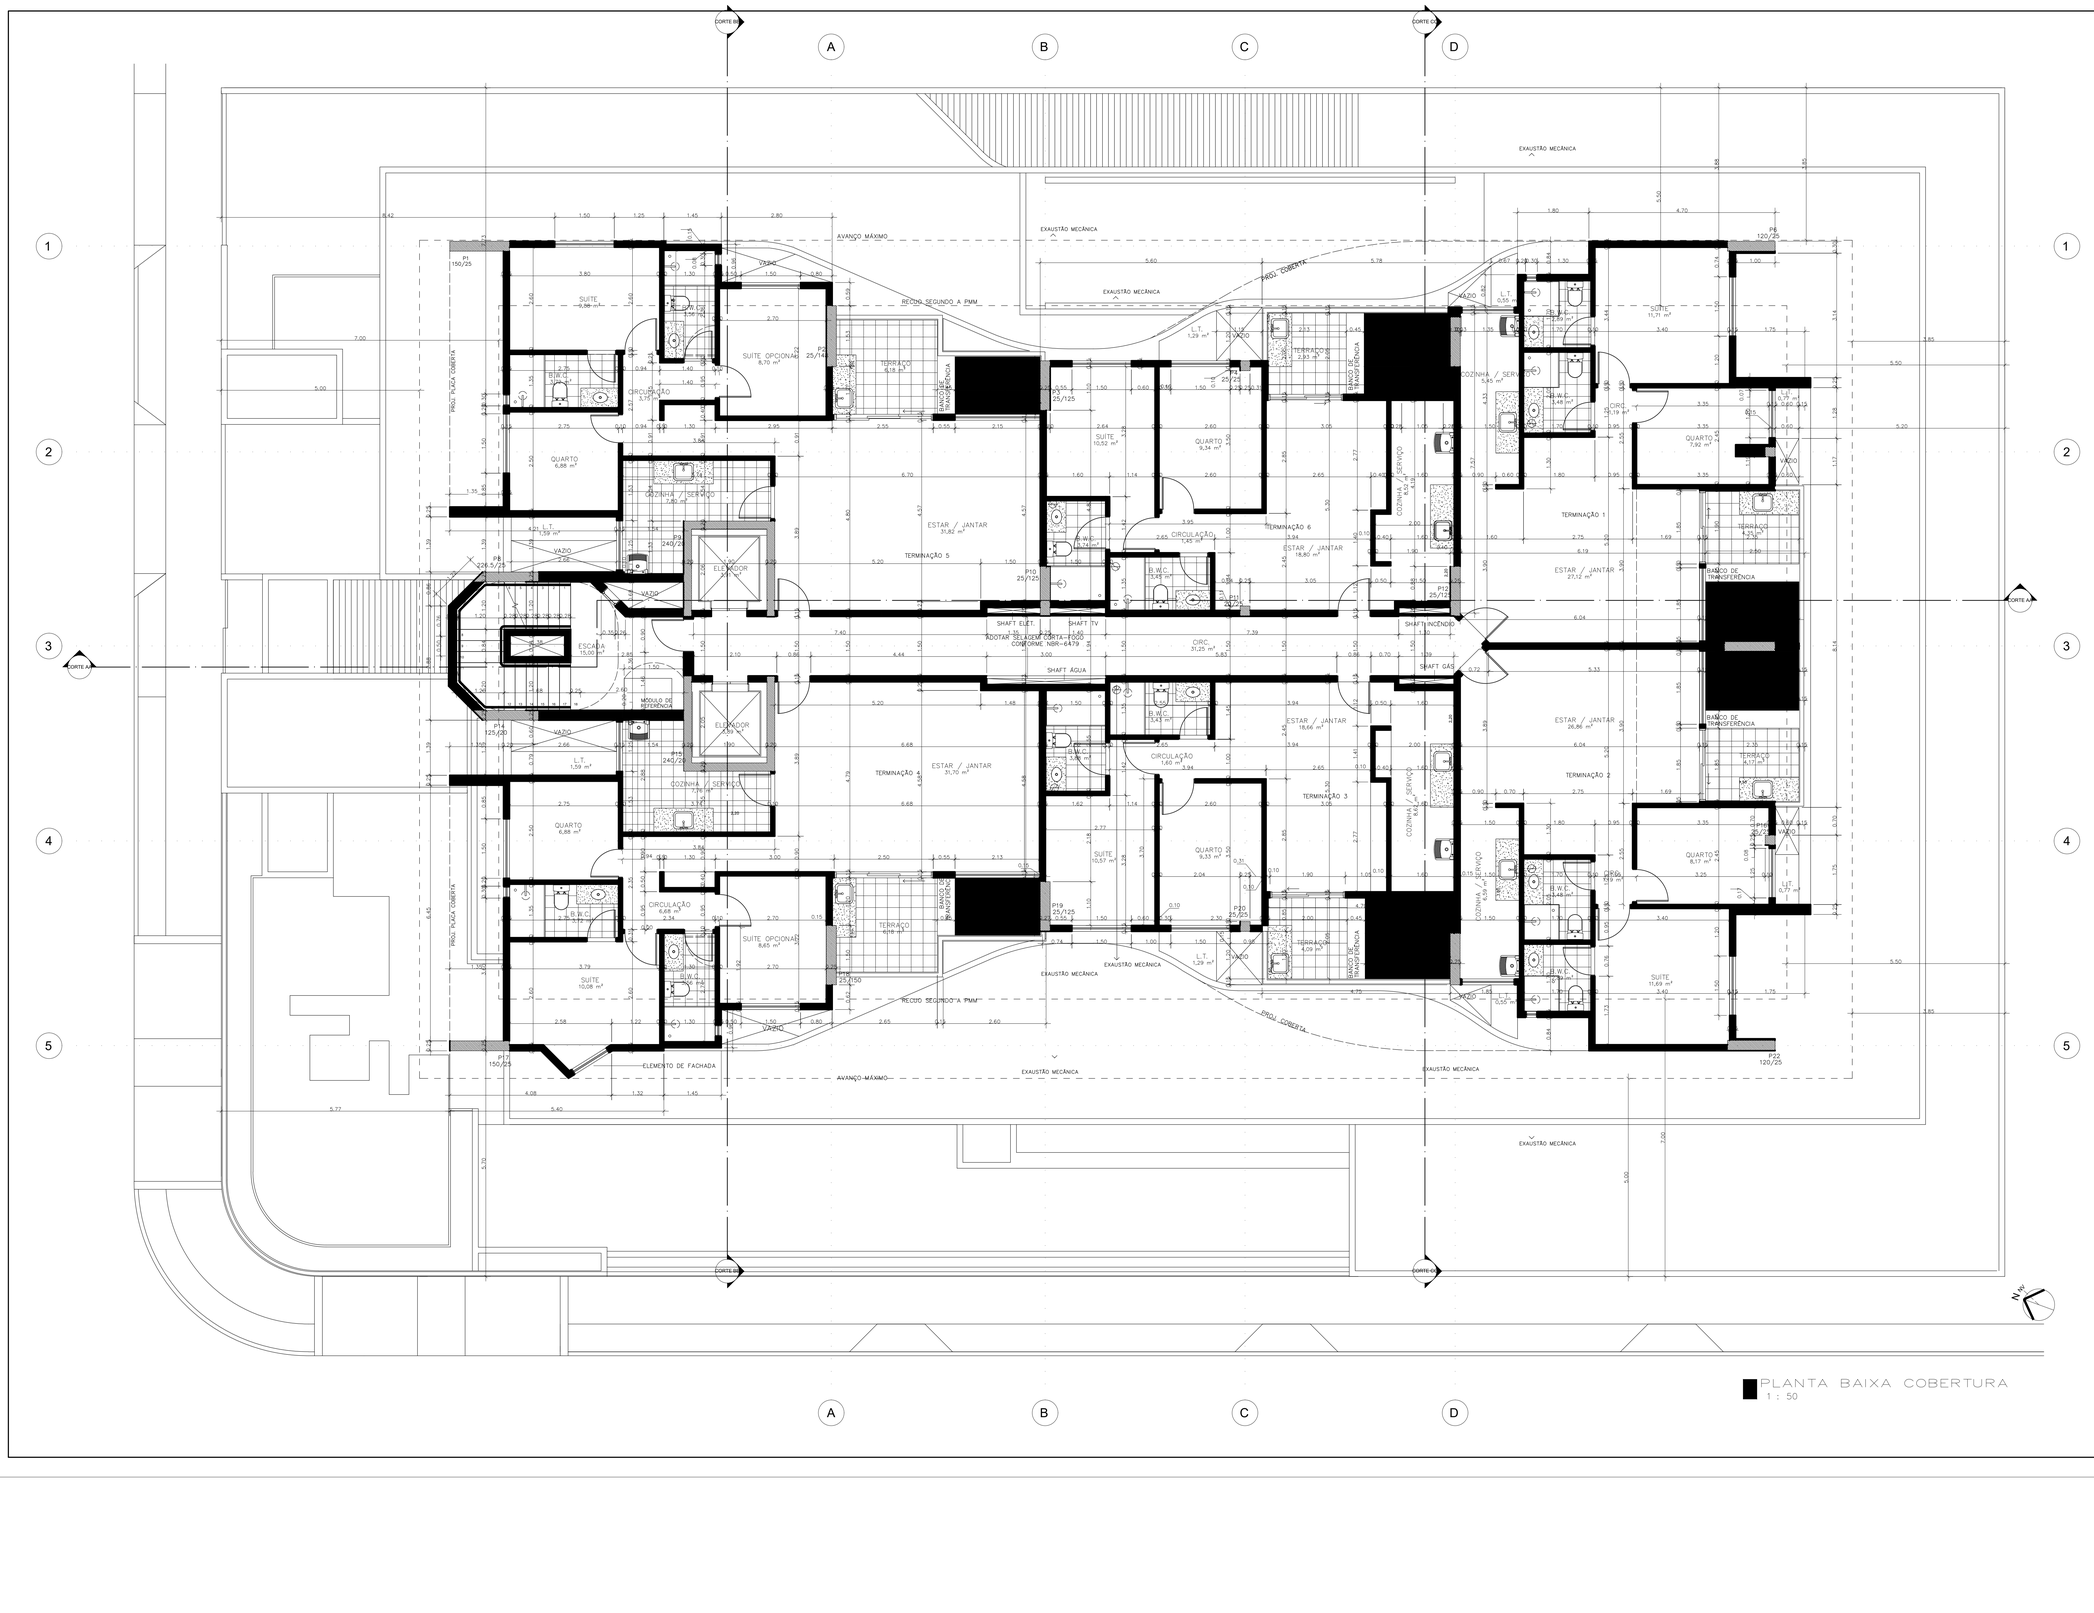

FONTE / DADOS DE BASE

AUTORES DO PROJETO / COLABORADORES

ADRIANO MOURA DE ALBUQUERQUE ALVES — ARQUITETO SÊNIOR
RAPHAEL ACCETE NICÁCIO PLACIDO — ARQUITETO (CO-AUTOR)

ÁREA DO TERRENO	1.350,00m²
ÁREA TOTAL DE CONSTRUÇÃO	10.623,22m²
ÁREA DE CONSTRUÇÃO EQUIVALENTE	8.856,07m²
ÁREA DE COBERTA	823,74m²

Revisões (discriminação)	Nº	Data	Rubrica
Entrega do Projeto Básico.	00	17/08/17	
Alteração na numeração e locação de vagas no subsolo.	02	06/09/19	
Modificação da parede do duto de pressur. e locação de porta cl.fogo/ escada.	02	06/09/19	
Fechamento da parede no vazio até a caixa de escada.	02	06/09/19	
Locação dos shafts nos B.W.C. nas terms. DSIST110 e 12 (pavto. Tipo).	02	06/09/19	
Retirado os brises e feito fechamento do vazio na laje técnica (Cobertura).	02	06/09/19	
Ajuste no corte -AA' - Shafts nas Terminações 10 e 12.	02	09/09/19	
Revisão no carimbo e na representação geral das linhas	02	26/11/19	
Alteração na numeração das vagas de estacionamento.	02	26/11/19	
Alteração na locação dos pilares.	02	26/11/19	
Inserção cobertura plataforma p.n.e. no acesso ao pilotis	03	18/03/20	
Mudança na Viga - 23 - Subsolo	03	21/07/20	
Ajustes de alguns espaços e as respectivas áreas, dimensões, acesso e aberturas com referência nas modificações executadas na obra.	04	26/01/21	

ADRIANO MOURA ARQUITETOS
JTR–Est. Intra Sete 903, Maceió–Alagoas Tel. (82)99902–0665

PROJETO ARQUITETÔNICO PARA CONSTRUÇÃO DE UM EDIFÍCIO RESIDENCIAL MULTIFAMILIAR A SITUAR–SE NA RUA CAMPOS TEIXERA, NO BAIRRO DE PONTA VERDE, MACEIÓ–AL.

TÍTULO: EDF. STUDIO DESIGN / PROJETO | ÁREA: ARQ | FOLHA: 08/15

ASSUNTO: PLANTA BAIXA COBERTURA

ESCALA GRÁFICA: 0.50 | 1 | 1.50(m) | ESCALA NOMINAL: 1 : 50 | DATA: JANEIRO 2021

ASSINATURAS

proprietário

OFF:

CAU: A28075-5

PREF

R.R.T.: 5355088

aprovação do projeto – responsável técnico
ARQ. ADRIANO MOURA DE ALBUQUERQUE ALVES

CREA

PREF

R.R.T.

obra – responsável técnico
ESPAÇO PARA APROVAÇÃO

DIV. EMPREEND.	ESPECIALIDADE	FASE	REVISÃO	No PLANTA
STD	ARQ	B	03	08/15