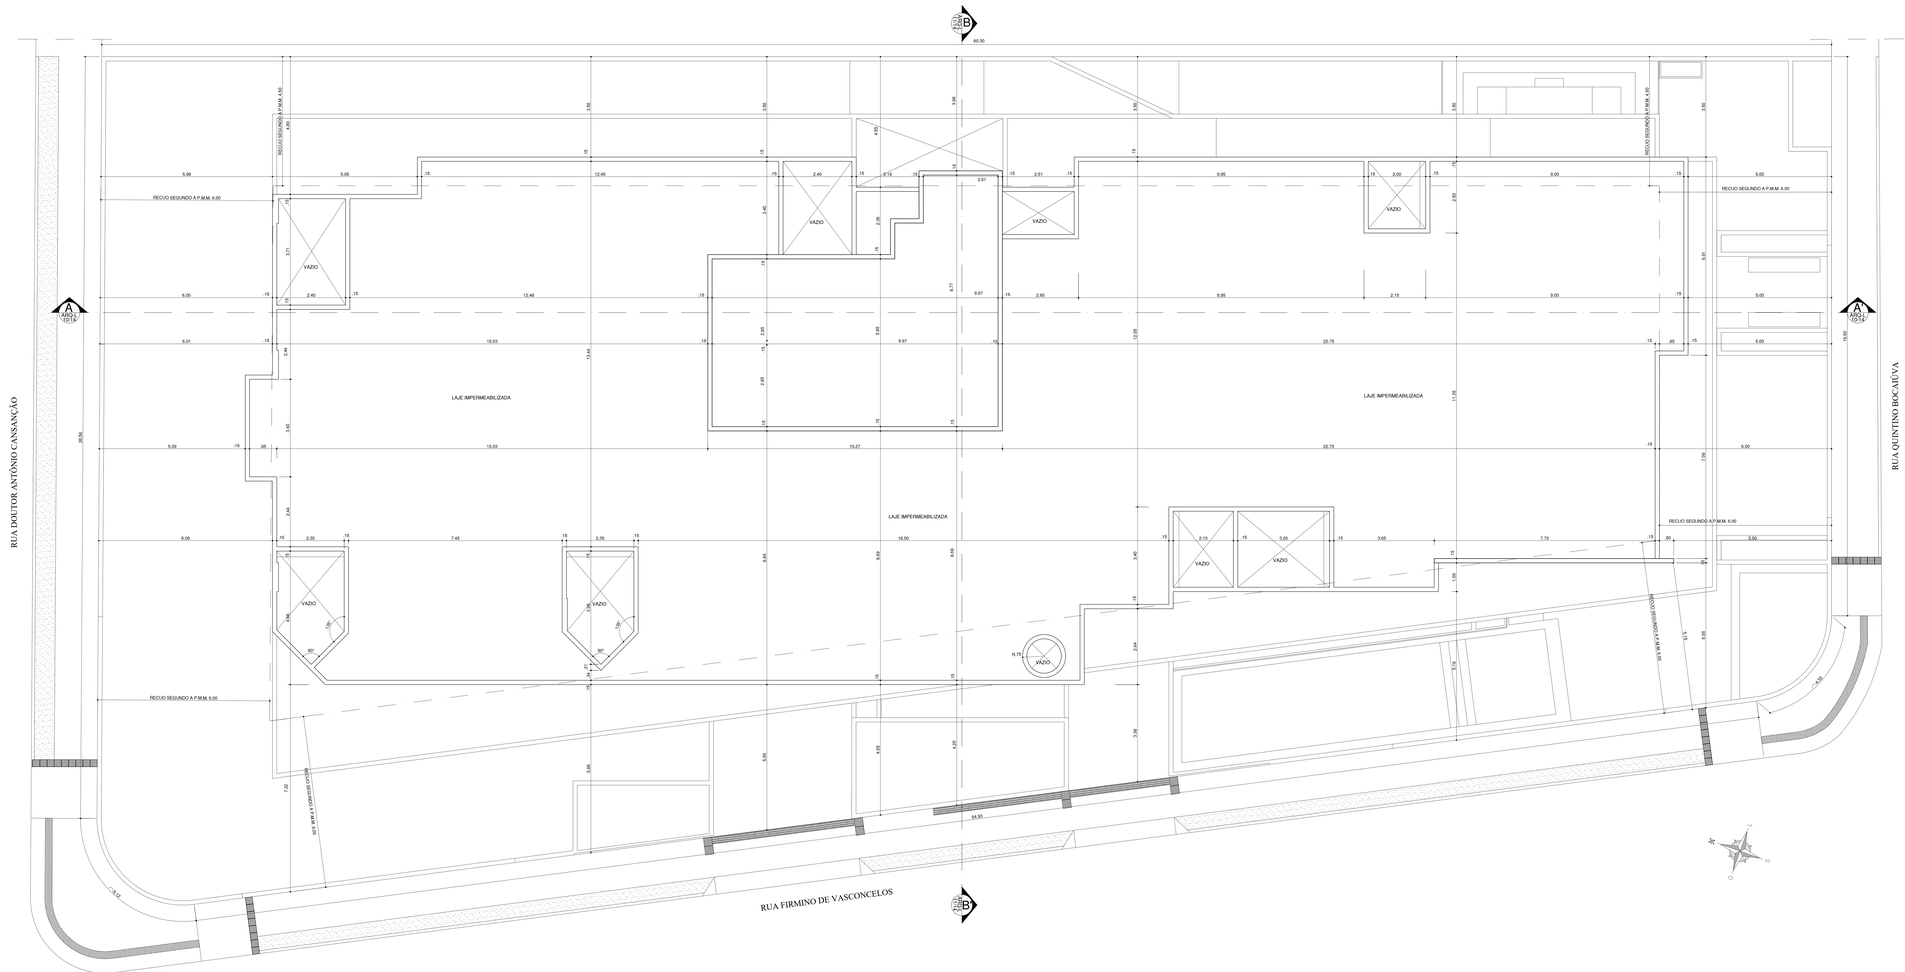


PLANTA BAIXA - COBERTA

ESC.: 1/50

| | | | |
|---|---|---|---|
| 01 | CORREÇÃO NO ENDEREÇO DO EMPREENDIMENTO | 13/11/2020 | CECÍLIA MAYRA |
| 00 | EMISSÃO INICIAL | 23/09/2020 | CECÍLIA MAYRA |
| REVISÃO | DESCRIÇÃO DA REVISÃO | DATA | RESPONSÁVEL |

APROVAÇÕES:

ESPAÇO PARA CÁLCULO DE ÁREA

| | |
|---|---|
| TERRENO | 1.569,70m² |
| REAL | 12.941,26m² |
| EQUIVALENTE | 10.549,70m² |
| COBERTA | 1.008,41m² |

PROPRIETÁRIO : CONSTRUTORA DELMAN SAMPAIO LTDA

RESPONSÁVEL TÉCNICO: DELMAN RODRIGUES SAMPAIO - CREA/AL 020030991132

PROJETO: PAULO HENRIQUE GUSMÃO DE ARAÚJO - CAU: A239813-9

PROJETO: JAMES GERALDO DE OLIVEIRA PASSOS - CAU: A23838-4

AUTORES DO PROJETO

GUSMÃO PASSOS ARQUITETOS

CONSTRUTORA

DELMAN

TITULO/OBRA

# EDIFÍCIO STUDIO DESIGN 3 - LIONS

LOCALIZAÇÃO

PROJETO ARQUITETÔNICO DE UM EDIFÍCIO RESIDENCIAL MULTIFAMILIAR SITUADO ENTRE A RUA QUINTINO BOCAIÚVA, RUA FIRMINO DE VASCONCELOS E A RUA DOUTOR ANTÔNIO CANSANÇÃO BAIRRO DE PONTA VERDE, MACEIÓ, ALAGOAS.

| ELABORADO POR | DATA | ESCALA | ARQ ELETRÔNICO |
|---|---|---|---|
| EQUIPE GUSMÃO E PASSOS | MARÇO DE 2019 | 1:50 | SDL-ARQ-E-011-COBERTA-R01 |

DESENHO

PLANTA BAIXA - COBERTA

| CÓDIGO | CÓD. EMPREEND. | DISCIPLINA | FASE | Nº DO DESENHO | Nº DE PRANCHA | REVISÃO |
|---|---|---|---|---|---|---|
| | S D L | A R Q | E | 0 1 1 | 0 1 4 | 0 1 |

ESTE PROJETO NÃO PODERÁ SOFRER ALTERAÇÕES SEM ORDENS EXPRESSAS DO AUTOR.