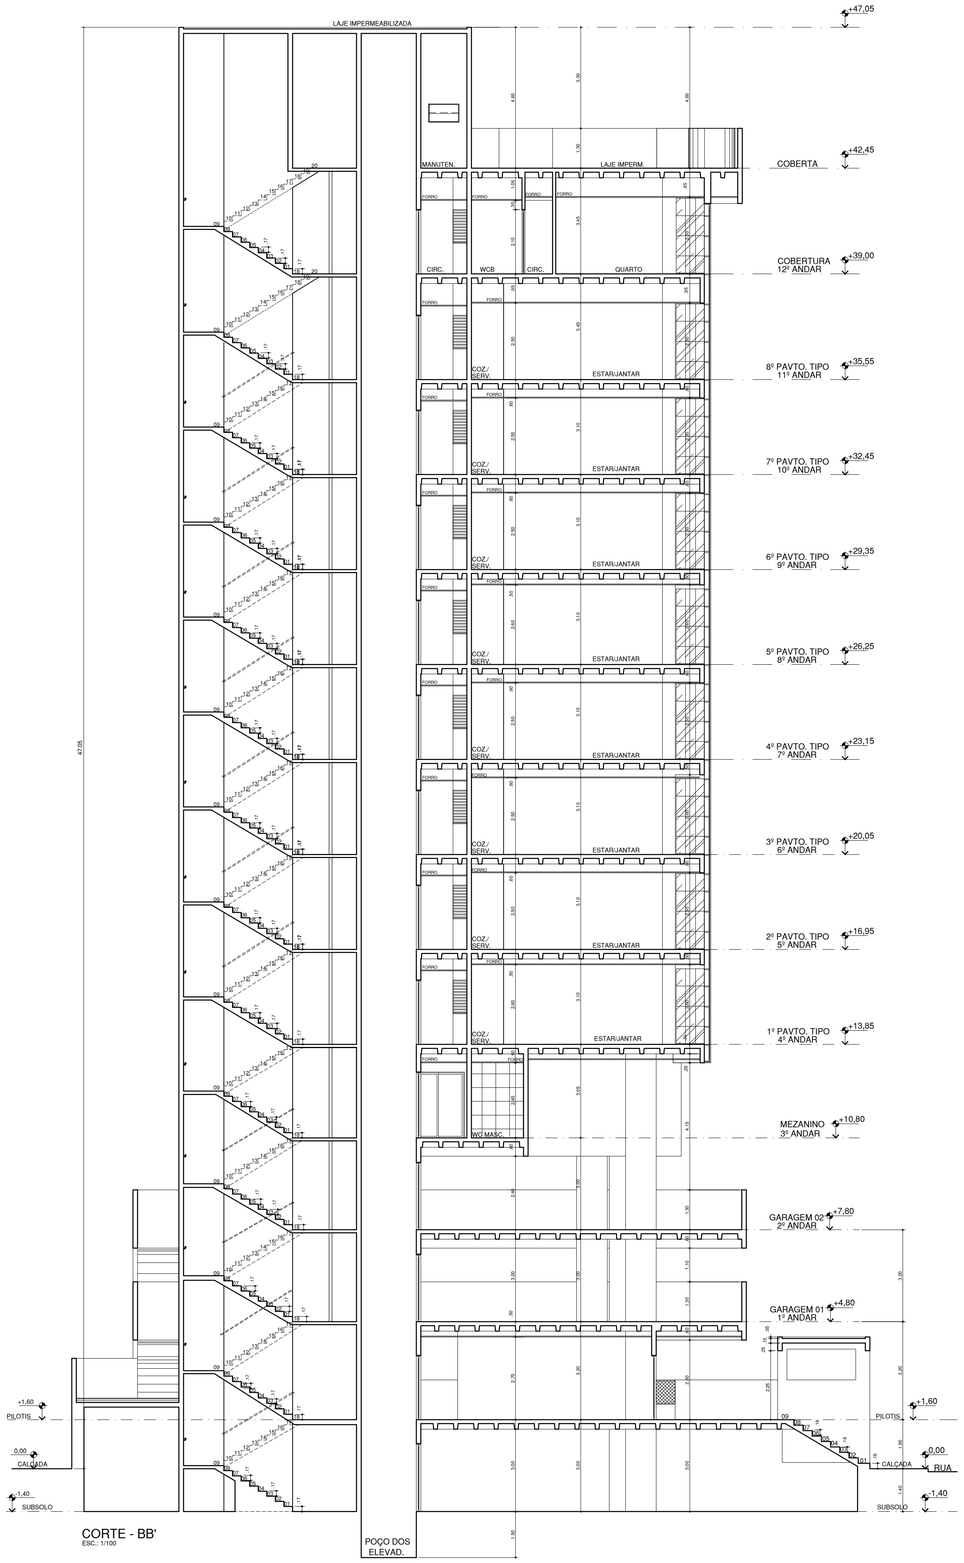

CORTE - BB'
ESC.: 1/100

REVISÃO	DESCRIÇÃO DA REVISÃO	DATA	RESPONSÁVEL
02	SOLICIDO PELA CONSTRUTORA FIZEMOS O AJUSTE DA ALTURA DO PÉ ESQUERDO DOS PAVIMENTOS TIPOS (DO 1 º ao 7º), CONFORME	20/10/2021	CEIÇA MARIA
01	CORREÇÃO NO ENDEREÇO DO EMPREENDIMENTO	13/11/2020	CEIÇA MARIA
00	EMISSÃO INICIAL	23/09/2020	CEIÇA MARIA

APROVAÇÕES:

ESPAÇO PARA CÁLCULO DE ÁREA:	
TERRENO	1.569,75m²
REAL	12.391,26m²
EQUIVALENTE	10.549,73m²
COBERTA	1.025,61m²

PROPRIETÁRIO: CONSTRUTORA DELMAN SAMPAIO LTDA

RESPONSÁVEL TÉCNICO: DELMAN RODRIGUES SAMPAIO - CREA/AL 0203399102

PROJETO: PAULO HENRIQUE GUSMÃO DE ARAÚJO - CAU: A23813-9

PROJETO: JAMES GERALDO DE OLIVEIRA PASSOS - CAU: A23838-4

AUTORES DO PROJETO:

CONSTRUTORA:

TÍTULO/OBRA

EDIFÍCIO STUDIO DESIGN 3 - LIONS

LOCALIZAÇÃO

PROJETO ARQUITETÔNICO DE UM EDIFÍCIO RESIDENCIAL MULTIFAMILIAR SITUADO ENTRE A RUA QUINTINO BOCAIÚVA, RUA FIRMINO DE VASCONCELOS E A RUA DOUTOR ANTÔNIO CANSANÇÃO BAIRRO DE PONTA VERDE, MACEIÓ, ALAGOAS.

ELABORADO POR	DATA	ESCALA	ARQ ELETRÔNICO
EQUIPE GUSMÃO E PASSOS	MARÇO DE 2019	1/100	SDL-ARQ-E-013-CORTEBB-R02

DESENHO

CORTE - BB'

CÓDIGO

CÓD. EMPREEND.	DISCIPLINA	FASE	Nº DESENHO	Nº DE PRANCHAS	REVISÃO
SDL	ARQ	E	013	014	02

ESTE PROJETO NÃO PODERÁ SOFRER ALTERAÇÕES SEM ORDENS EXPRESSAS DO AUTOR.