


CORTE - CC'
ESC.: 1/50

CORTE - DD'
ESC.: 1/50


CORTE - EE'
ESC.: 1/50

CORTE - FF'
ESC.: 1/50


CORTE - JJ'
ESC.: 1/50

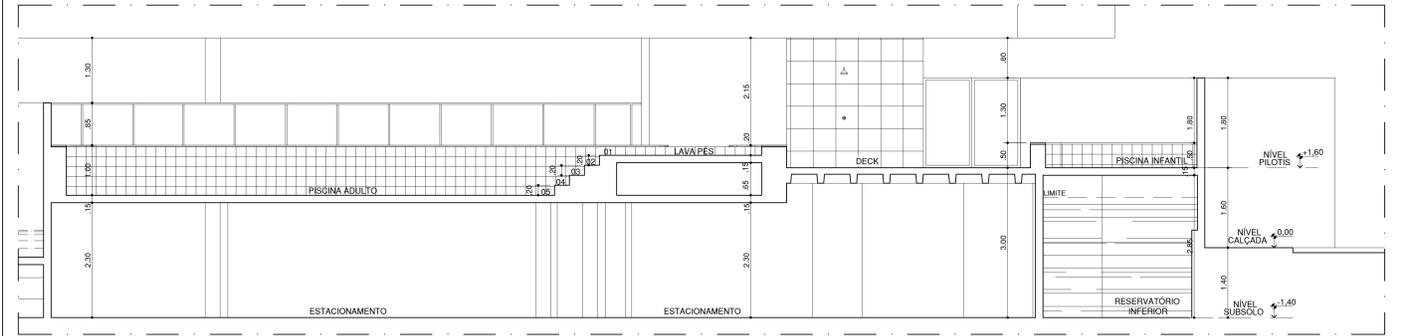


CORTE - HH'
ESC.: 1/50

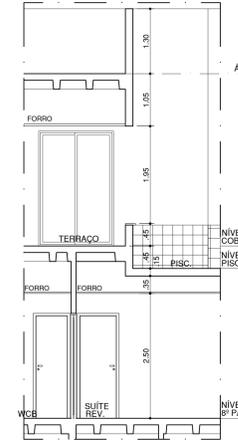

CORTE - JJ'
ESC.: 1/50

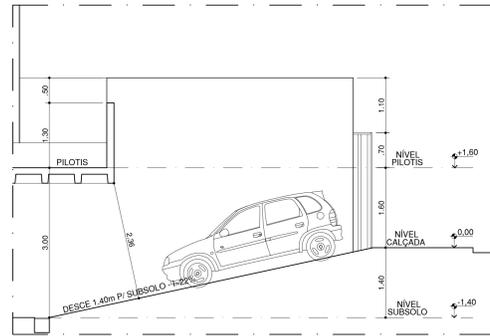

CORTE - GG'
ESC.: 1/50

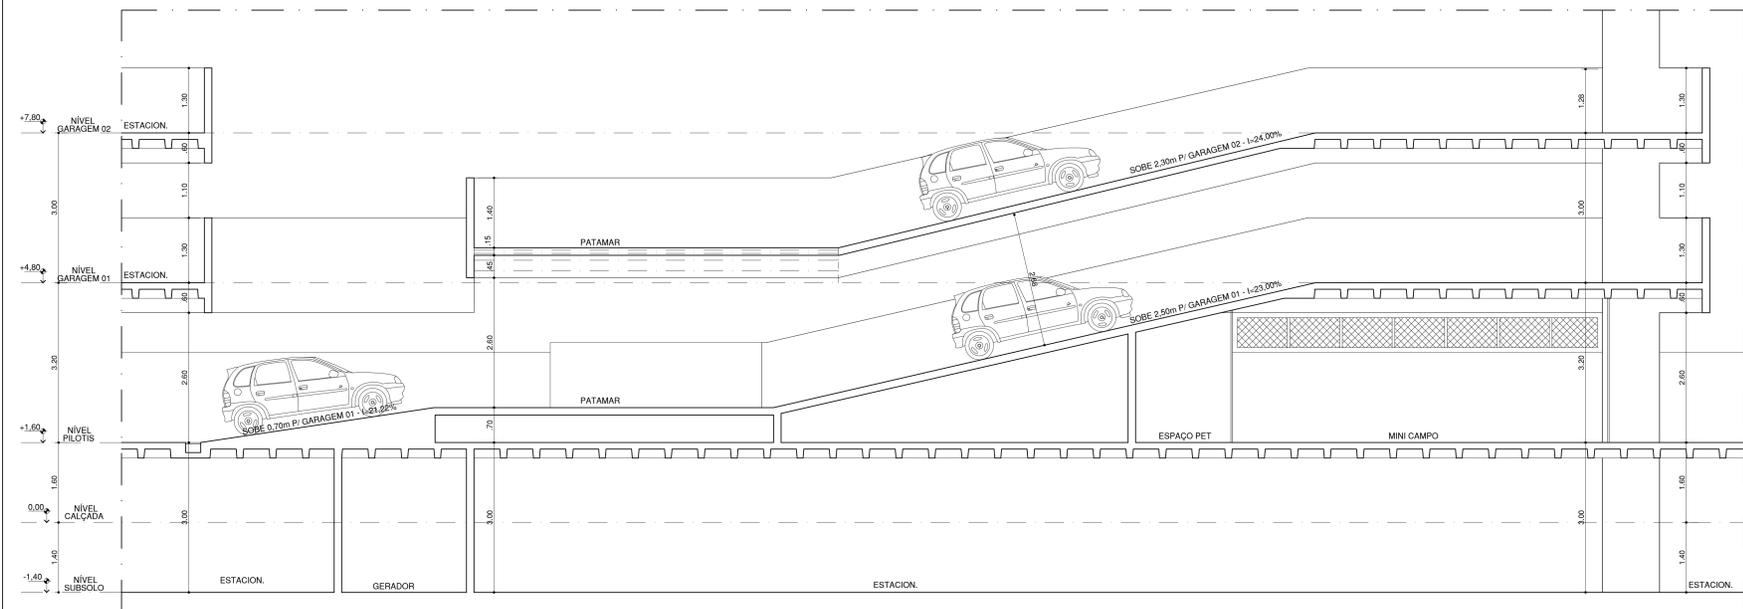

CORTE - II'
ESC.: 1/50

REVISÃO	DESCRIÇÃO DA REVISÃO	DATA	RESPONSÁVEL
01	CORREÇÃO NO ENDEREÇO DO EMPREENDIMENTO	13/11/2020	CEÇA MARIA
00	EMISSÃO INICIAL	03/09/2020	CEÇA MARIA

APROVAÇÕES	ESPAÇO PARA CÁLCULO DE ÁREA:
	TERRENO 1.569,75m²
	REAL 12.391,26m²
	ESCALANTE 10.548,72m²
	COBERTA 1.025,01m²

PROPRIETÁRIO: CONSTRUTORA DELMAN SAMPAIO LTDA
 RESPONSÁVEL TÉCNICO: DELMAN RODRIGUES SAMPAIO - CREA/AL 0203399102
 PROJETO: PAULO HENRIQUE GUSMÃO DE ARAÚJO - CAU: A23813-9
 PROJETO: JAMES GERALDO DE OLIVEIRA PASSOS - CAU: A23838-4

AUTORES DO PROJETO: CONSTRUTORA:

TÍTULO/OBRA: **EDIFÍCIO STUDIO DESIGN 3 - LIONS**
 LOCALIZAÇÃO: PROJETO ARQUITETÔNICO DE UM EDIFÍCIO RESIDENCIAL MULTIFAMILIAR SITUADO ENTRE A RUA QUINTINO BOCAIUIVA, RUA FIRMINO DE VASCONCELOS E A RUA DOUTOR ANTÔNIO CANSANÇÃO, BAIRRO DE PONTA VERDE, MACEIO, ALAGOAS.
 ELABORADO POR: EQUIPE GUSMÃO E PASSOS DATA: MARÇO DE 2019 ESCALA: 1/50 ARQ. ELETRÔNICO: SDL-ARQ-E-014-CORCOMP-R01

CORTES COMPLEMENTARES

CÓDIGO	COD. EMPREEND.	DISCIPLINA	FASE	Nº DESENHO	Nº DE FRENCHAS	REVISÃO
S	D	L	A	R	Q	E
0	1	4	0	1	4	0

ESTE PROJETO NÃO PODEM SOFRER ALTERAÇÕES SEM ORDENS EXPRESAS DO AUTOR.