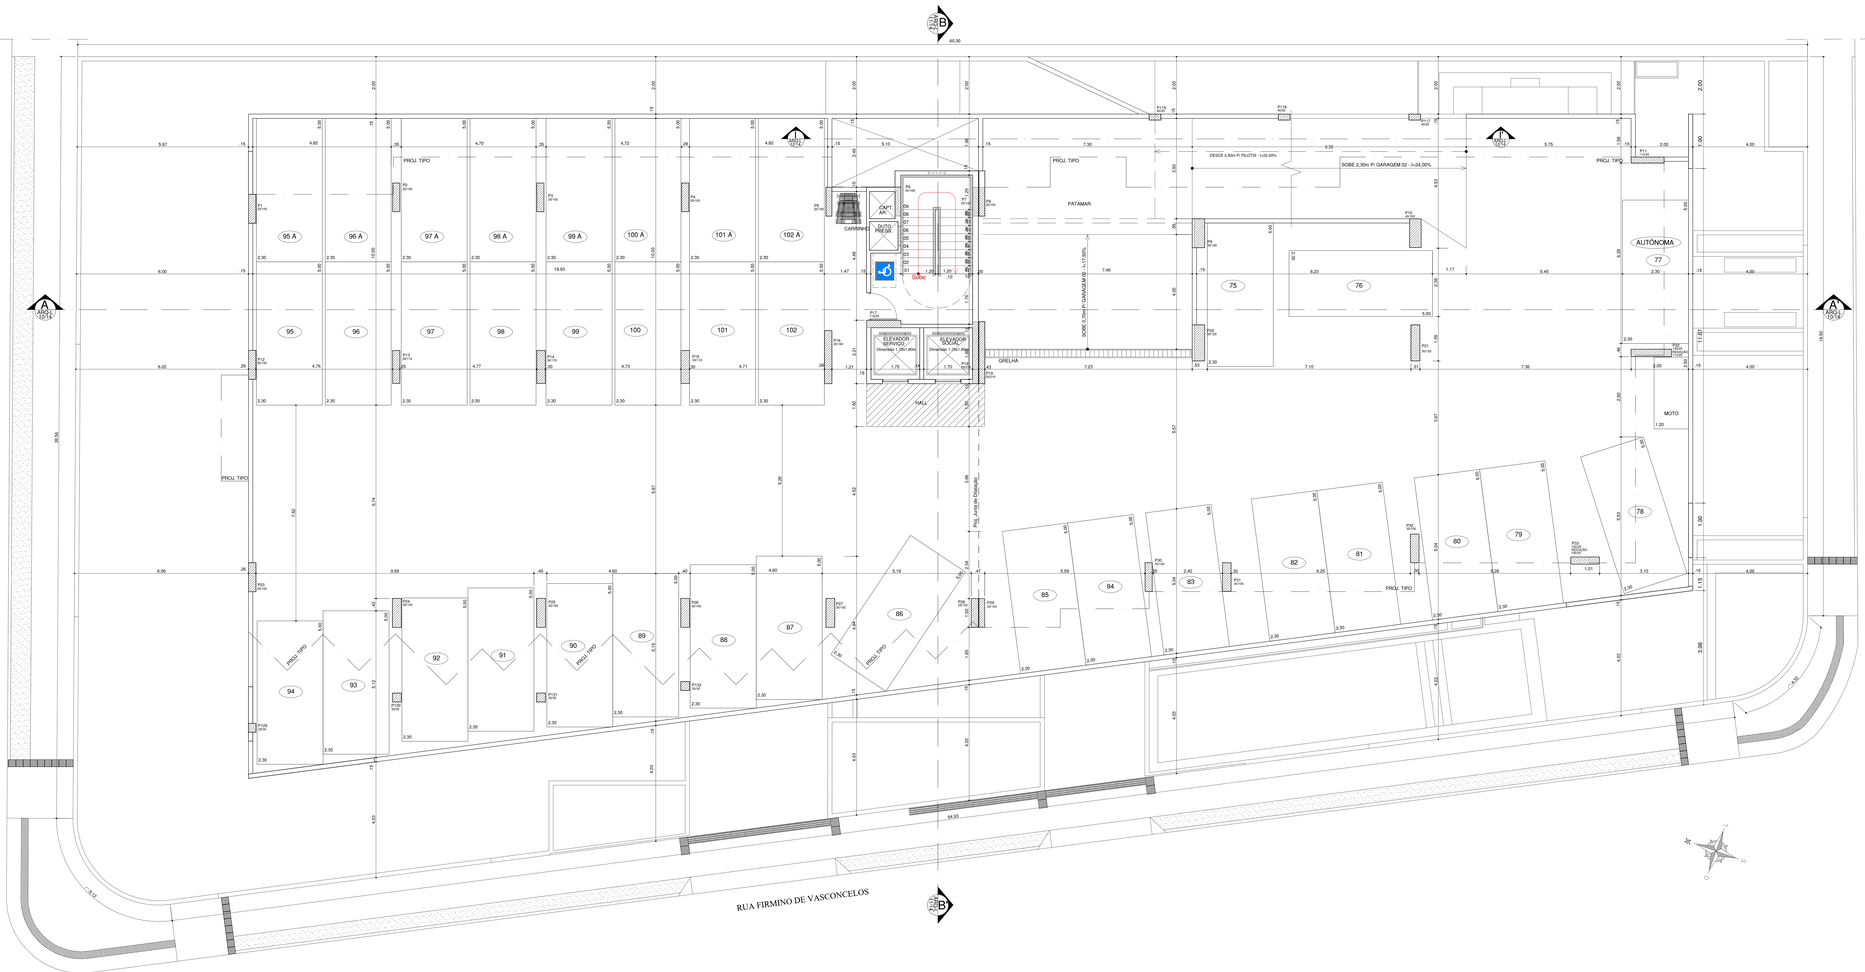

PLANTA BAIXA GARAGEM 01
ESC.: 1:50

02	CORREÇÃO NO ENDEREÇO DO EMPREENDIMENTO	13/11/2020	CEQA MARIA
01	ATUALIZAÇÃO DO PROJETO ESTRUTURAL	09/10/2020	CEQA MARIA
00	EMISSÃO INICIAL	23/09/2020	CEQA MARIA
REVISÃO	DESCRIÇÃO DA REVISÃO		

APROVAÇÕES:

ESPAÇO PARA CÁLCULO DE ÁREA	
TERRENO	1.569,75m²
REAL	12.391,25m²
EQUIVALENTE	10.549,75m²
COBERTA	1.608,41m²

PROPRIETÁRIO: CONSTRUTORA DELMAN SAMPAIO LTDA

RESPONSÁVEL TÉCNICO: DELMAN RODRIGUES SAMPAIO - CREA/AL 020339811D

PROJETO: PAULO HENRIQUE GUSMÃO DE ARAÚJO - CAU: A239813-9

PROJETO: JAMES GERALDO DE OLIVEIRA PASSOS - CAU: A23838-4

AUTORES DO PROJETO: GUSMÃO E PASSOS ARQUITETURA

CONSTRUTORA: DELMAN

TÍTULO/OBRA

EDIFÍCIO STUDIO DESIGN 3 - LIONS

LOCALIZAÇÃO

PROJETO ARQUITETÔNICO DE UM EDIFÍCIO RESIDENCIAL MULTIFAMILIAR SITUADO ENTRE A RUA QUINTINO BOCAIÚVA, RUA FIRMINO DE VASCONCELOS E A RUA DOUTOR ANTÔNIO CANSANÇÃO BAIRRO DE PONTA VERDE, MACEIÓ, ALAGOAS.

ELABORADO POR	DATA	ESCALA	ARQ ELETRÔNICO
EQUIPE GUSMÃO E PASSOS	MARÇO DE 2019	1:50	SDL-ARQ-E-003-GARAG01-R02

DESENHO

PLANTA BAIXA GARAGEM 01

CÓDIGO	COD. EMPREENDIMENTO	DISCIPLINA	FASE	Nº DO DESENHO	Nº DE PRANCHA	REVISÃO
	S D L	A R Q	E	0 0 3	0 1 1 4	0 2

ESTE PROJETO NÃO PODERÁ SOFRER ALTERAÇÕES SEM ORDENS EXPRESSAS DO AUTOR