"CONFERIR "IN LOCO" ALTURA DAS ESQUADRIAS DE ACESSO PEDESTRE E VEÇCULOS

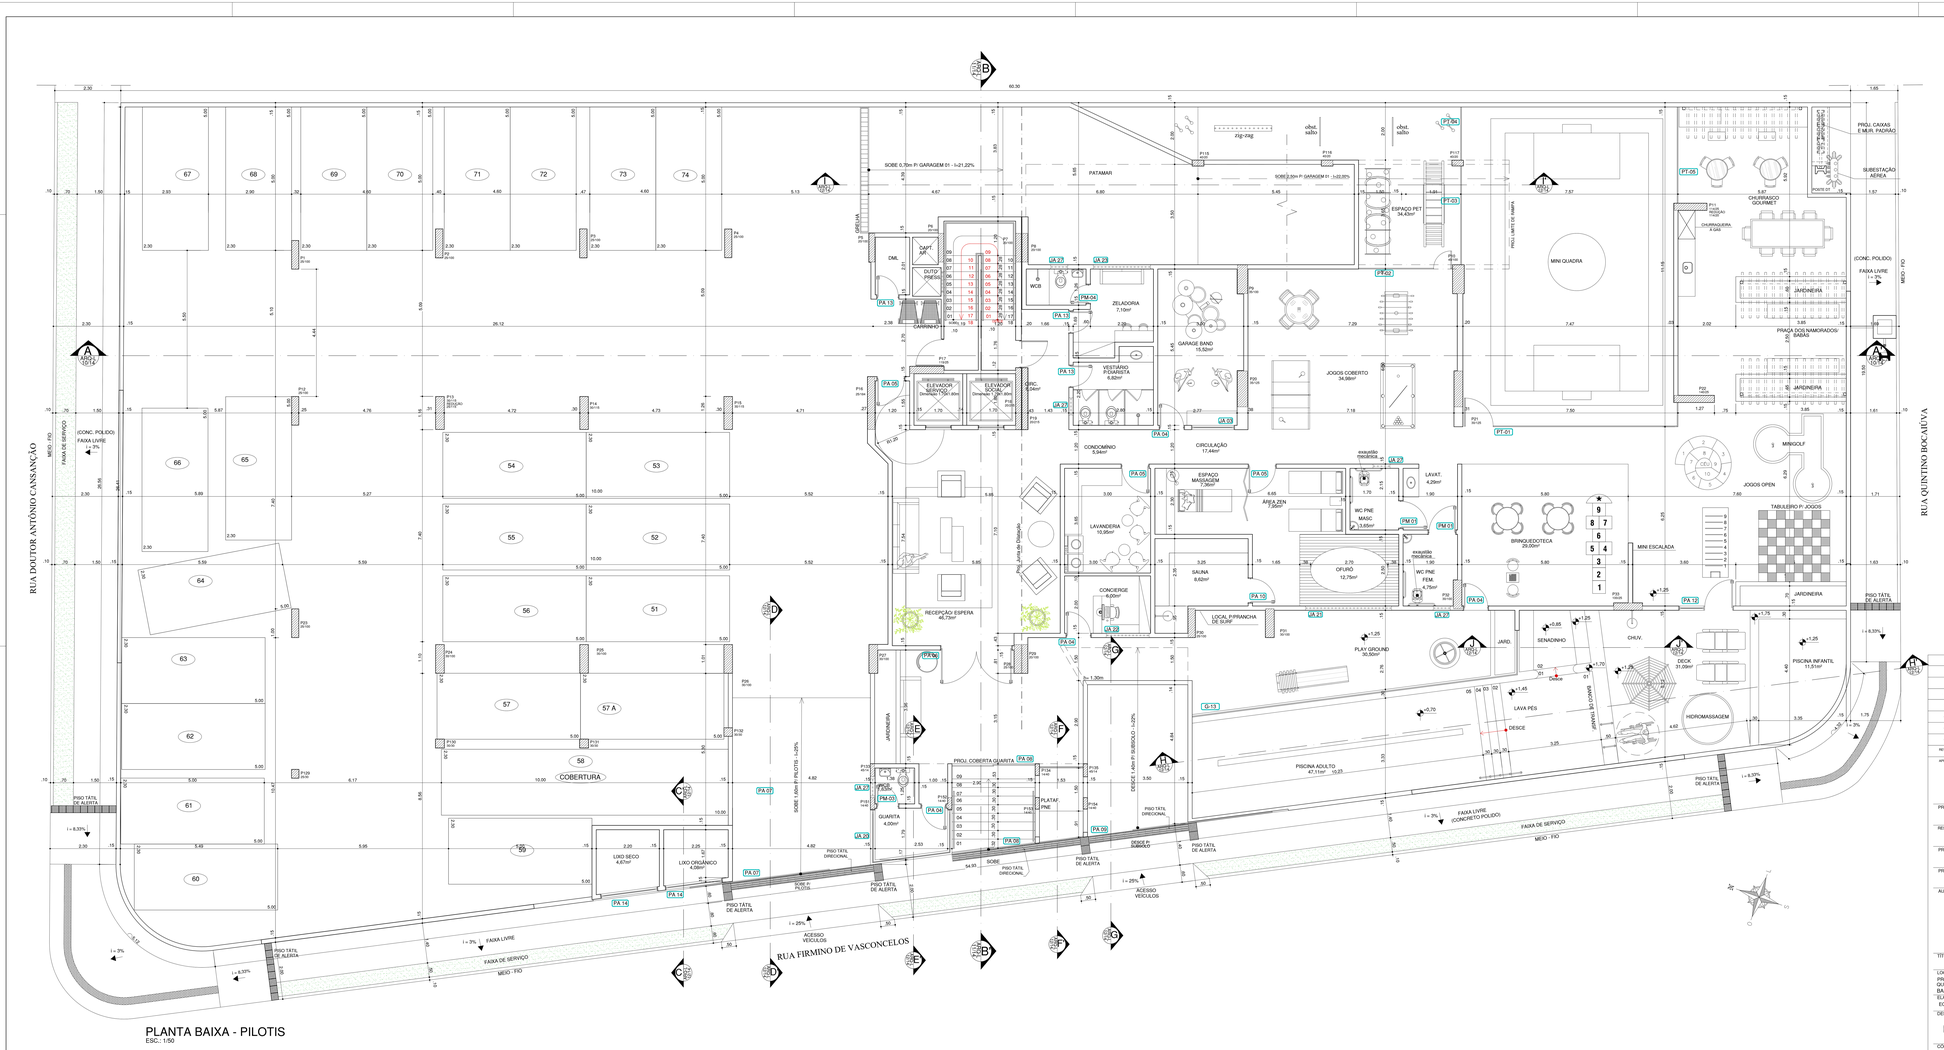

PORTAS

CÓDIGO	DIMENSÃO	TIPO DE ABERT.	MATERIAL
PM 01	0,80x2,10	GIRO	MADEIRA
PM 02	0,80x2,10	GIRO	MADEIRA
PM 03	0,70x2,10	GIRO	MADEIRA
PM 04	0,60x2,10	GIRO	MADEIRA
PA 01	2,20x2,50	CORRE EE FOLHAS	ALUMÍNIO ANODIZADO PRETO COM VIDRO
PA 02	1,50x2,50	CORRE EE FOLHAS	ALUMÍNIO 8mm CLL VCT, VE 8" 8mm + CINZA 8mm
PA 03	1,80x2,50	CORRE EE FOLHAS	ALUMÍNIO 8mm CLL VCT, VE 8" 8mm + CINZA 8mm
PA 04	0,80x2,50	GIRO	ALUMÍNIO 8mm CLL VCT, VE 8" 8mm + CINZA 8mm
PA 05	0,90x2,50	GIRO	ALUMÍNIO 8mm CLL VCT, VE 8" 8mm + CINZA 8mm
PA 06	2,90x2,50	GIRO 02 FOLHAS	ALUMÍNIO 8mm CLL VCT, VE 8" 8mm + CINZA 8mm
PA 07	4,00x2,50	CORRER	ALUMÍNIO 8mm CLL VCT, VE 8" 8mm + CINZA 8mm
PA 08	2,90x2,50	CORRER	ALUMÍNIO 8mm CLL VCT, VE 8" 8mm + CINZA 8mm
PA 09	3,50x2,50	CORRER	ALUMÍNIO 8mm CLL VCT, VE 8" 8mm + CINZA 8mm
PA 10	0,90x2,10	GIRO	MADEIRA
PA 11	4,40x2,30	CORRE EE FOLHAS	VIDRO TEMPERADO
PA 12	1,00x0,90x2,30	FIXO + GIRO 1 FOLHA	ALUMÍNIO 8mm CLL VCT, VE 8" 8mm + CINZA 8mm
PA 13	0,70x2,30	GIRO	ALUMÍNIO ANODIZADO PRETO (VENEZIANA VERTIX)
PA 14	2,00x1,20	CORRE EE FOLHAS	ALUMÍNIO ANODIZADO PRETO COM VIDRO
PA 15	1,00x1,90x2,30	FIXO + GIRO 1 FOLHA	ALUMÍNIO 8mm CLL VCT, VE 8" 8mm + CINZA 8mm
PA 16	1,00x1,90x2,30	FIXO + GIRO 1 FOLHA	ALUMÍNIO 8mm CLL VCT, VE 8" 8mm + CINZA 8mm
PA 17	1,00x0,90x2,30	FIXO + GIRO 1 FOLHA	ALUMÍNIO 8mm CLL VCT, VE 8" 8mm + CINZA 8mm
PA 18	0,80x2,30	GIRO	ALUMÍNIO ANODIZADO PRETO (VENEZIANA VERTIX)
PV 01	1,50x1,20	MEIA# AR 02 FOLHAS	VIDRO LAMINADO 8mm CLL VCT, VE 8" 8mm + CINZA 8mm
PV 02	1,60x1,20	MEIA# AR 02 FOLHAS	VIDRO LAMINADO 8mm CLL VCT, VE 8" 8mm + CINZA 8mm
PV 03	1,80x1,20	MEIA# AR 02 FOLHAS	VIDRO LAMINADO 8mm CLL VCT, VE 8" 8mm + CINZA 8mm
PT 01	1,50x0,85x2,60	GIRO - FIXO	PORTÃO DE TUBO TELA
PT 02	0,80x0,85	GIRO - FIXO	PORTÃO DE TUBO TELA
PT 03	0,45x0,85x1,80	FIXO	PORTÃO DE TUBO TELA
PT 04	1,45x0,85x1,80	FIXO	PORTÃO DE TUBO TELA
PT 05	0,80x0,35	FIXO	PORTÃO DE TUBO TELA
PT 06	0,75x0,10	GIRO	PORTÃO DE TUBO TELA
PT 07	0,80x2,10	GIRO	PORTÃO DE TUBO TELA

JANELAS

CÓDIGO	DIMENSÃO	TIPO DE ABERT.	MATERIAL
JA 01	3,40x0,90x1,15	MEIA# AR 03 FOLHAS	ALUMÍNIO ANODIZADO PRETO COM VIDRO
JA 02	1,80x1,20x1,10	CORRE EE FOLHAS	ALUMÍNIO ANODIZADO PRETO COM VIDRO
JA 03	1,80x1,20x1,10	CORRE EE FOLHAS	ALUMÍNIO 8mm CLL VCT, VE 8" 8mm + CINZA 8mm
JA 04	1,20x1,20x1,10	CORRE EE FOLHAS	ALUMÍNIO 8mm CLL VCT, VE 8" 8mm + CINZA 8mm
JA 05	0,40x0,80x1,70	MEIA# AR 01 FOLHA	ALUMÍNIO ANODIZADO PRETO COM VIDRO
JA 06	1,90x1,70x0,60	CORRE EE FOLHAS	ALUMÍNIO ANODIZADO PRETO COM VIDRO
JA 07	0,60x0,30x1,80	MEIA# AR 01 FOLHA	ALUMÍNIO ANODIZADO PRETO COM VIDRO
JA 08	1,80x1,70x0,60	CORRE EE FOLHAS	ALUMÍNIO ANODIZADO PRETO COM VIDRO
JA 09	1,90x0,85x1,20	CORRE EE FOLHAS	ALUMÍNIO 8mm CLL VCT, VE 8" 8mm + CINZA 8mm
JA 10	2,40x1,70x0,60	CORRE EE FOLHAS	ALUMÍNIO ANODIZADO PRETO COM VIDRO
JA 11	2,10x1,70x0,60	CORRE EE FOLHAS	ALUMÍNIO ANODIZADO PRETO COM VIDRO
JA 12	1,5x1,20x1,10	CORRE EE FOLHAS	ALUMÍNIO ANODIZADO PRETO COM VIDRO
JA 13	DESCONSIDERAR ESTA NUMERAÇÃO		
JA 14	1,00x0,60x1,70	CORRE EE FOLHAS	ALUMÍNIO ANODIZADO PRETO COM VIDRO
JA 15	2,40x1,20x1,10	CORRE EE FOLHAS	ALUMÍNIO ANODIZADO PRETO COM VIDRO
JA 16	1,90x1,70x0,60	CORRE EE FOLHAS	ALUMÍNIO ANODIZADO PRETO COM VIDRO
JA 17	0,70x0,60x1,70	CORRE EE FOLHAS	ALUMÍNIO ANODIZADO PRETO COM VIDRO
JA 18	0,80x1,20x1,10	CORRE EE FOLHAS	ALUMÍNIO 8mm CLL VCT, VE 8" 8mm + CINZA 8mm
JA 19	1,00x0,60x1,70	CORRE EE FOLHAS	ALUMÍNIO ANODIZADO PRETO COM VIDRO
JA 20	1,50x0,85x1,80	CORRE EE FOLHAS	ALUMÍNIO 8mm CLL VCT, VE 8" 8mm + CINZA 8mm
JA 21	0,60x0,30x1,15	CORRE EE FOLHAS	ALUMÍNIO ANODIZADO PRETO COM VIDRO
JA 22	1,00x0,60x1,70	CORRE EE FOLHAS	ALUMÍNIO ANODIZADO PRETO COM VIDRO
JA 23	0,90x0,60x1,70	BOCA DE LOBO	ALUMÍNIO ANODIZADO PRETO COM VIDRO
JA 24	1,50x0,30	GRADE EM ALUMÍNIO	ALUMÍNIO ANODIZADO PRETO COM VIDRO JATEADO
JA 25	1,00x0,30x1,15	MEIA# AR 02 FOLHAS	ALUMÍNIO ANODIZADO PRETO COM VIDRO
JA 26	1,50x1,20x1,10	CORRE EE FOLHAS	ALUMÍNIO 8mm CLL VCT, VE 8" 8mm + CINZA 8mm
JA 27	0,60x0,60x1,70	BOCA DE LOBO	ALUMÍNIO ANODIZADO PRETO COM VIDRO

GUARDA CORPO

CÓDIGO	DIMENSÃO	TIPO DE ABERT.	MATERIAL
G-01	3,65 x 1,105 15	FIXO	LAMINADO 8mm CLL VCT, VE 8" 8mm + CINZA 8mm
G-02	2,40 + 1,15x1,105 15	FIXO	VIDRO TEMPERADO TRANSLÚCIDO PRETO E VIDRO LAMINADO 8mm CLL VCT, VE 8" 8mm + CINZA 8mm
G-03	2,32 x 1,105 15	FIXO	VIDRO TEMPERADO TRANSLÚCIDO PRETO E VIDRO LAMINADO 8mm CLL VCT, VE 8" 8mm + CINZA 8mm
G-04	2,30x 1,105 15	FIXO	VIDRO TEMPERADO TRANSLÚCIDO PRETO E VIDRO LAMINADO 8mm CLL VCT, VE 8" 8mm + CINZA 8mm
G-05	2,20 x 1,105 15	FIXO	VIDRO TEMPERADO TRANSLÚCIDO PRETO E VIDRO LAMINADO 8mm CLL VCT, VE 8" 8mm + CINZA 8mm
G-06	3,90 x 1,105 15	FIXO	VIDRO TEMPERADO TRANSLÚCIDO PRETO E VIDRO LAMINADO 8mm CLL VCT, VE 8" 8mm + CINZA 8mm
G-07	3,20 x 1,105 15	FIXO	VIDRO TEMPERADO TRANSLÚCIDO PRETO E VIDRO LAMINADO 8mm CLL VCT, VE 8" 8mm + CINZA 8mm
G-08	2,00 x 1,105 15	FIXO	VIDRO TEMPERADO TRANSLÚCIDO PRETO E VIDRO LAMINADO 8mm CLL VCT, VE 8" 8mm + CINZA 8mm
G-09	2,00+0,80 x 1,105 15	FIXO	VIDRO TEMPERADO TRANSLÚCIDO PRETO E VIDRO LAMINADO 8mm CLL VCT, VE 8" 8mm + CINZA 8mm
G-10	1,90 x 1,105 15	FIXO	VIDRO TEMPERADO TRANSLÚCIDO PRETO E VIDRO LAMINADO 8mm CLL VCT, VE 8" 8mm + CINZA 8mm
G-11	1,80 x 1,105 15	FIXO	VIDRO TEMPERADO TRANSLÚCIDO PRETO E VIDRO LAMINADO 8mm CLL VCT, VE 8" 8mm + CINZA 8mm
G-12	1,85 x 1,105 15	FIXO	VIDRO TEMPERADO TRANSLÚCIDO PRETO E VIDRO LAMINADO 8mm CLL VCT, VE 8" 8mm + CINZA 8mm
G-13	11,35+1,35x1,105 20	FIXO	VIDRO TEMPERADO TRANSLÚCIDO PRETO E VIDRO LAMINADO 8mm CLL VCT, VE 8" 8mm + CINZA 8mm
G-14	2,40x1,105 15	FIXO	VIDRO TEMPERADO TRANSLÚCIDO PRETO E VIDRO LAMINADO 8mm CLL VCT, VE 8" 8mm + CINZA 8mm

04	AJUSTES EM ALGUMAS ESQUADRIAS VISTO COM ENG. WALTER	14/10/2021	CECÍLIA MAYRA
03	INSERÇÃO QUADRO DE ESQUADRIAS	20/07/2021	CECÍLIA MAYRA
02	CORREÇÃO NO ENDEREÇO DO EMPREENDIMENTO	13/11/2020	CECÍLIA MAYRA
01	ATUALIZAÇÃO DO PROJETO ESTRUTURAL	09/10/2020	CECÍLIA MAYRA
00	EMISSÃO INICIAL	23/09/2020	CECÍLIA MAYRA
REVISÃO	DESCRIÇÃO DA REVISÃO		

APROVAÇÕES:

ESPAÇO PARA CÁLCULO DE ÁREA	
TERRENO	1.560,75m²
REAL	12.391,25m²
EQUIVALENTE	10.549,75m²
COBERTA	1.608,41m²

PROPRIETÁRIO: CONSTRUTORA DELMAN SAMPAIO LTDA

RESPONSÁVEL TÉCNICO: DELMAN RODRIGUES SAMPAIO - CREA-AL 5203399132

PROJETO: PAULO HENRIQUE GUSMÃO DE ARAÚJO - CAU: A239113-9

PROJETO: JAMES GERALDO DE OLIVEIRA PASSOS - CAU: A23638-4

AUTORES DO PROJETO: GUSMÃO E PASSOS ARQUITETURA

CONSTRUTORA: DELMAN

TITULO/OBRA

EDIFÍCIO STUDIO DESIGN 3 - LIONS

LOCALIZAÇÃO

PROJETO ARQUITETÔNICO DE UM EDIFÍCIO RESIDENCIAL MULTIFAMILIAR SITUADO ENTRE A RUA QUINTINO BOCAIÚVA, RUA FIRMINO DE VASCONCELOS E A RUA DOUTOR ANTÔNIO CANSANÇÃO BAIRRO DE PONTA VERDE, MACEIÓ, ALAGOAS.

ELABORADO POR	DATA	ESCALA	ARQ ELETRÔNICO
EQUIPE GUSMÃO E PASSOS	MARÇO DE 2019	1:50	SDL-ARQ-E-002-PILOTIS-R04

DESENHO

PLANTA BAIXA - PILOTIS

CÓDIGO	CÓD. EMPREENDIMENTO	DISCIPLINA	FASE	Nº DO DESENHO	Nº DE PRANCHA	REVISÃO
	S D L	A R Q	E	0 0 2	0 1 / 4	0 4

ESTE PROJETO NÃO PODERÁ SOFRER ALTERAÇÕES SEM ORDEM EXPRESSA DO AUTOR.