"CONFERIR "IN LOCO" ALTURA DAS ESQUADRIAS DE ACESSO PEDESTRE E VEÇICULOS

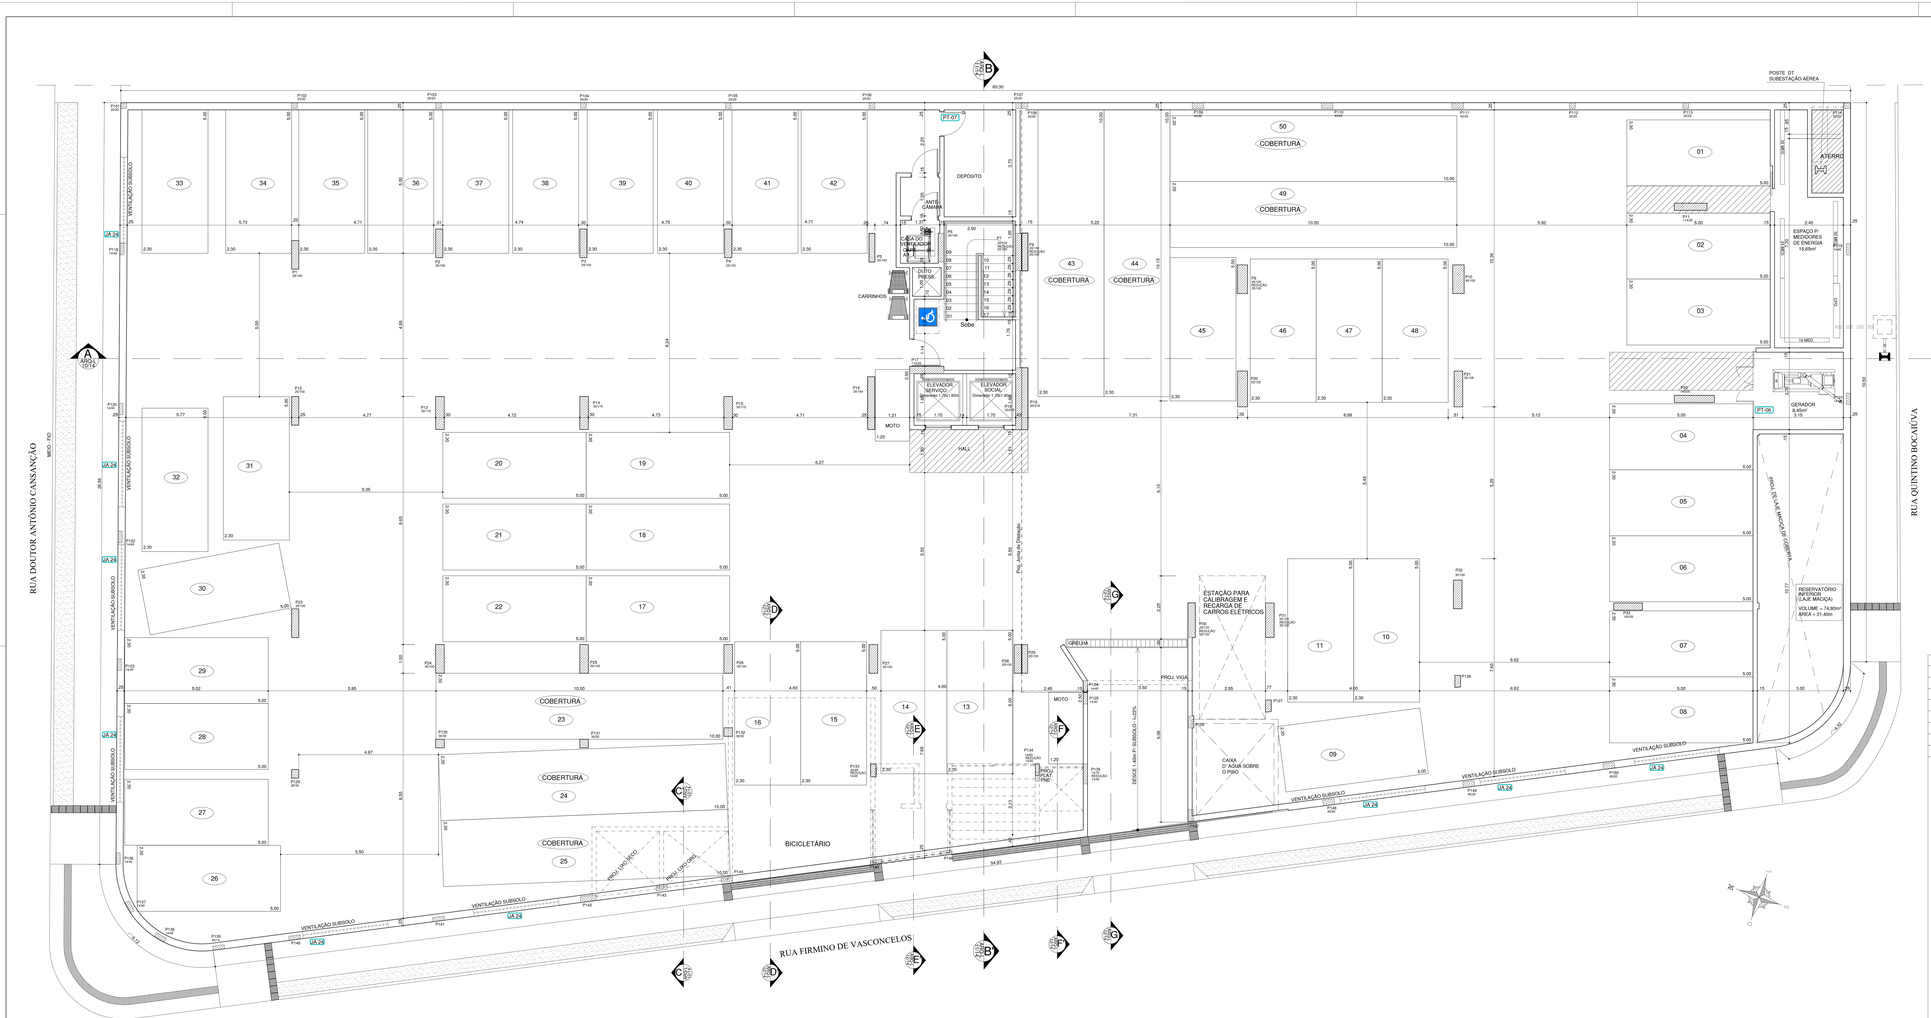

PLANTA BAIXA - SUBSOLO

ESC.: 1:50

PORTAS

CÓDIGO	DIMENSÃO	TIPO DE ABERT.	MATERIAL
PM 01	0,90x2,10	GIRO	MADEIRA
PM 02	0,80x2,10	GIRO	MADEIRA
PM 03	0,70x2,10	GIRO	MADEIRA
PM 04	0,60x2,10	GIRO	MADEIRA
PA 01	2,20x2,30	CORRE EE FOLHAS	ALUMÍNIO ANODIZADO PRETO COM VIDRO
PA 02	1,50x2,30	CORRE EE FOLHAS	ALUMÍNIO ANODIZADO PRETO COM VIDRO
PA 03	1,60x2,30	CORRE EE FOLHAS	ALUMÍNIO ANODIZADO PRETO COM VIDRO
PA 04	0,90x2,30	GIRO	ALUMÍNIO ANODIZADO PRETO COM VIDRO
PA 05	0,90x2,30	GIRO	ALUMÍNIO ANODIZADO PRETO COM VIDRO
PA 06	2,50x2,30	GIRO AD FOLHAS	ALUMÍNIO ANODIZADO PRETO COM VIDRO
PA 07	4,00x2,30	CORRER	ALUMÍNIO ANODIZADO PRETO COM VIDRO
PA 08	2,00x2,30	CORRER	ALUMÍNIO ANODIZADO PRETO COM VIDRO
PA 09	3,50x2,30	CORRER	ALUMÍNIO ANODIZADO PRETO COM VIDRO
PV 01	1,00x1,00	GIRO	VIDRO TEMPERADO
PA 10	4,60x2,30	CORRE EE FOLHAS	ALUMÍNIO ANODIZADO PRETO COM VIDRO
PA 11	1,00x0,80x2,30	FIXO + GIRO + FIXO	ALUMÍNIO ANODIZADO PRETO COM VIDRO
PA 12	0,70x2,30	GIRO	ALUMÍNIO ANODIZADO PRETO (VENEZIANA VERTIX)
PA 13	2,00x1,20	CORRE EE FOLHAS	ALUMÍNIO ANODIZADO PRETO COM VIDRO
PA 14	1,00x1,00x2,30	FIXO + GIRO + FIXO	ALUMÍNIO ANODIZADO PRETO COM VIDRO
PA 15	1,00x1,00x2,30	FIXO + GIRO + FIXO	ALUMÍNIO ANODIZADO PRETO COM VIDRO
PA 16	1,00x1,00x2,30	FIXO + GIRO + FIXO	ALUMÍNIO ANODIZADO PRETO COM VIDRO
PA 17	1,00x0,80x2,30	FIXO + GIRO + FIXO	ALUMÍNIO ANODIZADO PRETO COM VIDRO
PA 18	0,80x2,30	GIRO	ALUMÍNIO ANODIZADO PRETO (VENEZIANA VERTIX)
PV 01	1,50x1,20	MAXIM-AR 03 FOLHAS	VIDRO LAMINADO 8mm COLORIDO
PV 02	1,60x1,20	MAXIM-AR 03 FOLHAS	VIDRO LAMINADO 8mm COLORIDO, ACITE 140 8º mm – CINZA mm
PV 03	1,80x1,20	MAXIM-AR 02 FOLHAS	VIDRO LAMINADO 8mm COLORIDO, ACITE 140 8º mm – CINZA mm
PT 01	1,50x0,80x2,60	GIRO - FIXO	PORTÃO DE TUBO TELA
PT 02	0,80x0,80	GIRO - FIXO	PORTÃO DE TUBO TELA
PT 03	0,45x0,80x1,80	FIXO	PORTÃO DE TUBO TELA
PT 04	1,65x0,80x1,80	FIXO	PORTÃO DE TUBO TELA
PT 05	0,80x0,35	FIXO	PORTÃO DE TUBO TELA
PT 06	0,75x0,10	GIRO	PORTÃO DE TUBO TELA
PT 07	0,90x0,10	GIRO	PORTÃO DE TUBO TELA

JANELAS

CÓDIGO	DIMENSÃO	TIPO DE ABERT.	MATERIAL
JA 01	3,60x0,80 / 1,70	MAXIM-AR 03 FOLHAS	ALUMÍNIO ANODIZADO PRETO COM VIDRO, ACITE 140 8º mm – CINZA mm
JA 02	1,80x1,20/1,10	CORRE EE FOLHAS	ALUMÍNIO ANODIZADO PRETO COM VIDRO, ACITE 140 8º mm – CINZA mm
JA 03	1,80x1,20/1,10	CORRE EE FOLHAS	ALUMÍNIO ANODIZADO PRETO COM VIDRO, ACITE 140 8º mm – CINZA mm
JA 04	1,20x1,20/1,10	CORRE EE FOLHAS	ALUMÍNIO ANODIZADO PRETO COM VIDRO, ACITE 140 8º mm – CINZA mm
JA 05	3,40x0,80/1,70	MAXIM-AR 03 FOLHA	ALUMÍNIO ANODIZADO PRETO COM VIDRO, ACITE 140 8º mm – CINZA mm
JA 06	1,80x1,70/0,80	CORRE EE FOLHAS	ALUMÍNIO ANODIZADO PRETO COM VIDRO, ACITE 140 8º mm – CINZA mm
JA 07	3,60x0,30/1,80	MAXIM-AR 01 FOLHA	ALUMÍNIO ANODIZADO PRETO COM VIDRO, ACITE 140 8º mm – CINZA mm
JA 08	1,80x1,70/0,80	CORRE EE FOLHAS	ALUMÍNIO ANODIZADO PRETO COM VIDRO, ACITE 140 8º mm – CINZA mm
JA 09	1,50x0,80x1,20/1,10	CORRE EE FOLHAS	ALUMÍNIO ANODIZADO PRETO COM VIDRO, ACITE 140 8º mm – CINZA mm
JA 10	2,40x1,70/0,80	CORRE EE FOLHAS	ALUMÍNIO ANODIZADO PRETO COM VIDRO, ACITE 140 8º mm – CINZA mm
JA 11	2,10x1,70/0,80	CORRE EE FOLHAS	ALUMÍNIO ANODIZADO PRETO COM VIDRO, ACITE 140 8º mm – CINZA mm
JA 12	1,5x1,20/1,10	CORRE EE FOLHAS	ALUMÍNIO ANODIZADO PRETO COM VIDRO, ACITE 140 8º mm – CINZA mm
JA 13	DESCONTINUEI ESTA NUMERAÇÃO		
JA 14	1,00x0,60/1,70	CORRE EE FOLHAS	ALUMÍNIO ANODIZADO PRETO COM VIDRO, ACITE 140 8º mm – CINZA mm
JA 15	2,40x1,20/1,10	CORRE EE FOLHAS	ALUMÍNIO ANODIZADO PRETO COM VIDRO, ACITE 140 8º mm – CINZA mm
JA 16	1,50x1,70/0,80	CORRE EE FOLHAS	ALUMÍNIO ANODIZADO PRETO COM VIDRO, ACITE 140 8º mm – CINZA mm
JA 17	0,70x0,60/1,70	CORRE EE FOLHAS	ALUMÍNIO ANODIZADO PRETO COM VIDRO, ACITE 140 8º mm – CINZA mm
JA 18	0,80x1,20/1,10	CORRE EE FOLHAS	ALUMÍNIO ANODIZADO PRETO COM VIDRO, ACITE 140 8º mm – CINZA mm
JA 19	1,00x0,60/1,70	CORRE EE FOLHAS	ALUMÍNIO ANODIZADO PRETO COM VIDRO, ACITE 140 8º mm – CINZA mm
JA 20	1,50/0,80/1,70/0,80	CORRE EE FOLHAS	ALUMÍNIO ANODIZADO PRETO COM VIDRO, ACITE 140 8º mm – CINZA mm
JA 21	1,50x0,60/1,70	CORRE EE FOLHAS	ALUMÍNIO ANODIZADO PRETO COM VIDRO, ACITE 140 8º mm – CINZA mm
JA 22	1,00x0,60/1,70	CORRE EE FOLHAS	ALUMÍNIO ANODIZADO PRETO COM VIDRO, ACITE 140 8º mm – CINZA mm
JA 23	0,90x0,60/1,70	BOCA DE LOBO	ALUMÍNIO ANODIZADO PRETO COM VIDRO, ACITE 140 8º mm – CINZA mm
JA 24	0,60x0,30	GRADE EM ALUMÍNIO	ALUMÍNIO ANODIZADO PRETO COM VIDRO JATEADO
JA 25	1,20x0,30/1,70	MAXIM-AR 02 FOLHAS	ALUMÍNIO ANODIZADO PRETO COM VIDRO, ACITE 140 8º mm – CINZA mm
JA 26	1,50x1,20/1,10	CORRE EE FOLHAS	ALUMÍNIO ANODIZADO PRETO COM VIDRO, ACITE 140 8º mm – CINZA mm
JA 27	0,60x0,60/1,70	BOCA DE LOBO	ALUMÍNIO ANODIZADO PRETO COM VIDRO, ACITE 140 8º mm – CINZA mm

GUARDA CORPO

CÓDIGO	DIMENSÃO	TIPO DE ABERT.	MATERIAL
G-01	3,65 x 1,105/10	FIXO	GRADIL TIPO GRAUTEIRA, SEÇÃO QUADRADA PRETO E COBRE
G-02	2,40 + 1,15x1,105/10	FIXO	GRADIL TIPO GRAUTEIRA, SEÇÃO QUADRADA PRETO E COBRE
G-03	2,32 x 1,105/10	FIXO	GRADIL TIPO GRAUTEIRA, SEÇÃO QUADRADA PRETO E COBRE
G-04	2,30x 1,105/10	FIXO	GRADIL TIPO GRAUTEIRA, SEÇÃO QUADRADA PRETO E COBRE
G-05	2,20 x 1,105/10	FIXO	GRADIL TIPO GRAUTEIRA, SEÇÃO QUADRADA PRETO E COBRE
G-06	3,90 x 1,105/10	FIXO	GRADIL TIPO GRAUTEIRA, SEÇÃO QUADRADA PRETO E COBRE
G-07	3,20 x 1,105/10	FIXO	GRADIL TIPO GRAUTEIRA, SEÇÃO QUADRADA PRETO E COBRE
G-08	2,80 x 1,105/10	FIXO	GRADIL TIPO GRAUTEIRA, SEÇÃO QUADRADA PRETO E COBRE
G-09	2,00+0,80 x 1,105/10	FIXO	GRADIL TIPO GRAUTEIRA, SEÇÃO QUADRADA PRETO E COBRE
G-10	1,95 x 1,105/10	FIXO	GRADIL TIPO GRAUTEIRA, SEÇÃO QUADRADA PRETO E COBRE
G-11	1,80 x 1,105/10	FIXO	GRADIL TIPO GRAUTEIRA, SEÇÃO QUADRADA PRETO E COBRE
G-12	2,85 x 1,105/10	FIXO	GRADIL TIPO GRAUTEIRA, SEÇÃO QUADRADA PRETO E COBRE
G-13	11,35+1,55x1,105/10	FIXO	GRADIL TIPO GRAUTEIRA, SEÇÃO QUADRADA PRETO E COBRE
G-14	2,40x1,105/10	FIXO	GRADIL TIPO GRAUTEIRA, SEÇÃO QUADRADA PRETO E COBRE

REVISÃO	DESCRIÇÃO DA REVISÃO	DATA	APROVAÇÃO
04	INSERÇÃO DO QUADRO DE ESQUADRIAS	23/07/2021	CECÍLIA MAIRA
03	CORREÇÃO NO ENDEREÇO DO EMPREENDIMENTO	13/11/2020	CECÍLIA MAIRA
02	ATUALIZAÇÃO DO PROJETO ESTRUTURAL	09/10/2020	CECÍLIA MAIRA
01	CAIXA D'ÁGUA "14" TRANSFORMADO EM ESTAÇÃO DE CALIBRAGEM E RECARGA PARA CARROS ELÉTRICOS (SOLICITADO PELA CONSTRUTORA)	24/09/2020	CECÍLIA MAIRA
00	EMISSÃO INICIAL	23/09/2020	CECÍLIA MAIRA

ESPAÇO PARA CÁLCULO DE ÁREA	
TERRENO	1.569,75m²
REAL	12.391,25m²
EQUIVALENTE	10.549,75m²
COBERTA	1.005,81m²

PROPRIETÁRIO: CONSTRUTORA DELMAN SAMPAIO LTDA

RESPONSÁVEL TÉCNICO: DELMAN RODRIGUES SAMPAIO - CREA-AL 020339011D

PROJETO: PAULO HENRIQUE GUSMÃO DE ARAÚJO - CAU: A239113-9

PROJETO: JAMES GERALDO DE OLIVEIRA PASSOS - CAU: A23638-4

AUTORES DO PROJETO: GUSMÃO E PASSOS ARQUITETURA E URBANISMO

CONSTRUTORA: DELMAN

TITULO/OBRA

EDIFÍCIO STUDIO DESIGN 3 - LIONS

LOCALIZAÇÃO

PROJETO ARQUITETÔNICO DE UM EDIFÍCIO RESIDENCIAL MULTIFAMILIAR SITUADO ENTRE A RUA QUINTINO BOCAIÚVA, RUA FIRMINO DE VASCONCELOS E A RUA DOUTOR ANTÔNIO CANSANÇÃO BAIRRO DE PONTA VERDE, MACEIÓ, ALAGOAS.

ELABORADO POR	DATA	ESCALA	ARQ ELETRÔNICO
EQUIPE GUSMÃO E PASSOS	MARÇO DE 2019	1:50	SDL-ARQ-E-001-SUBSOLO-R04

DESENHO

PLANTA BAIXA - SUBSOLO / PLANTA DE SITUAÇÃO

CÓDIGO	CÓD. EMPREENDIMENTO	DISCIPLINA	FASE	Nº DESENHO	Nº DE PRANCHAS	REVISÃO
	S D L	A R Q	E	0 0 1	0 1 / 1 4	0 4

ESTE PROJETO NÃO PODERÁ SER ALTERADO SEM ORDEM EXPRESSA DO AUTOR.