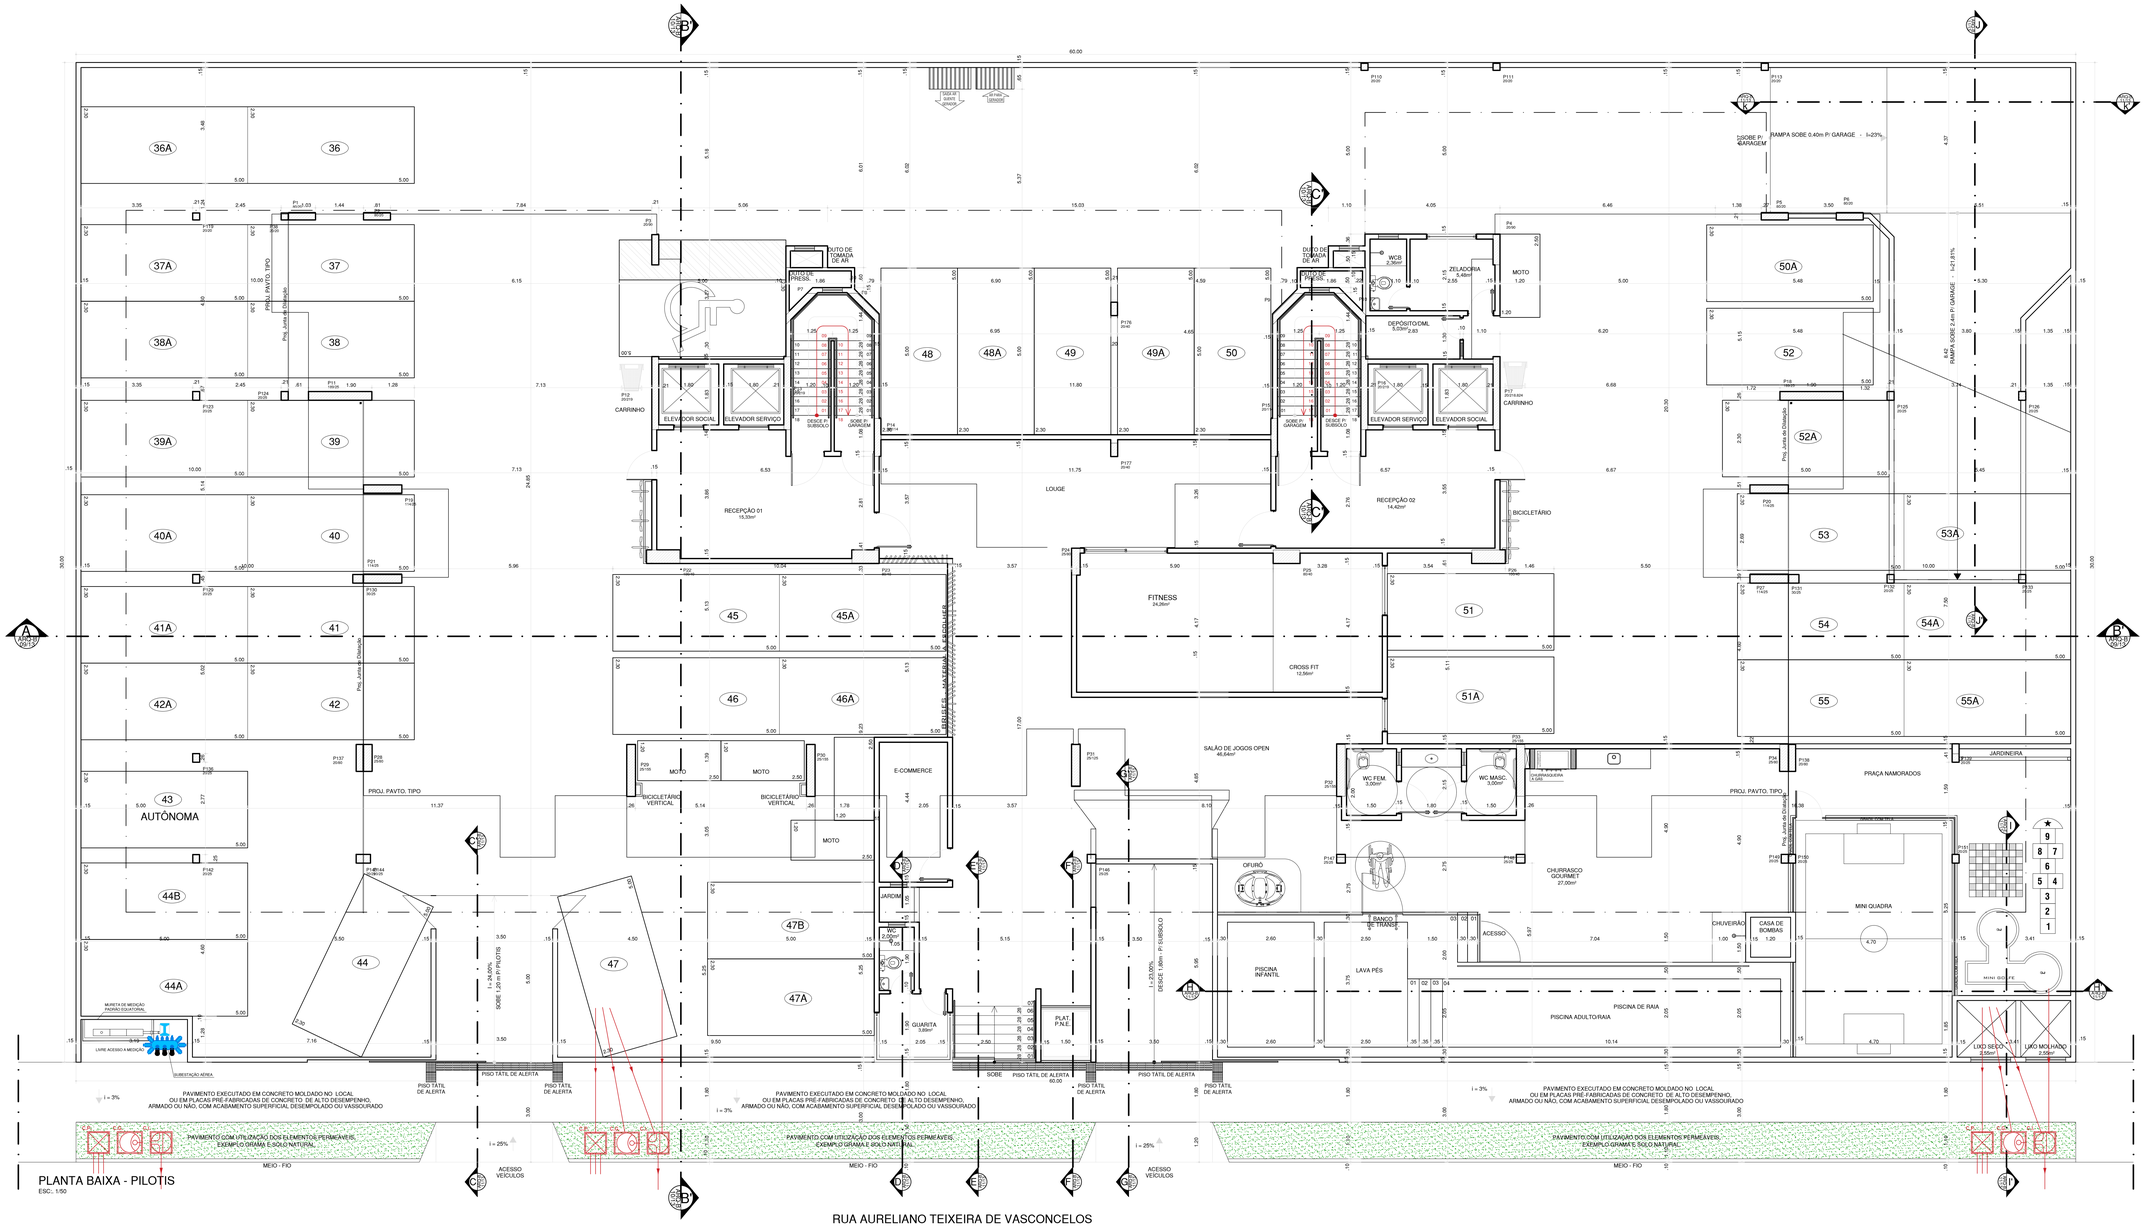

PLANTA BAIXA - PILOTIS
ESC.: 1:50

ESPAÇO PARA APROVAÇÃO SEDET:

PROPRIETÁRIO: CONSTRUTORA DELMAN SAMPAIO LTDA. - CNPJ 08.309.143/0001-91

RESPONSÁVEL TÉCNICO: DELMAN RODRIGUES SAMPAIO - CREA/AL 020339010Z

PROJETO: PAULO HENRIQUE GUSMÃO DE ARAÚJO - CAU: A230813-9

PROJETO: JAMES GERALDO DE OLIVEIRA PASSOS - CAU: A230838-4

AUTORES DO PROJETO:

GUSMÃO E PASSOS ARQUITETURA

CONSTRUTORA:

DELMAN
RUA SAMPAIO MARQUES, 74 - 1º ANDAR - PEDRAS EMPRESARIAL, SALA 910 – PAJUÇARA – MACEIÓ – ALAGOAS
CEP: 57.030-187
FONE: (82) 2121-7005
www.delman.com.br

TÍTULO/OBRA

EDIFÍCIO KAIRÓS

LOCALIZAÇÃO

PROJETO PARA CONSTRUÇÃO DE UM EDIFÍCIO MULTI-RESIDENCIAL SITUADO NA RUA AURELIANO TEIXEIRA DE VASCONCELOS, NUMERO 57, LOTEAMENTO STELLA MARIS, BAIRRO JATIÚCA, MACEIÓ/AL.

ELABORADO POR:	DATA:	ESCALA:	ARQ ELETRÔNICO:
EQUIPE GUSMÃO E PASSOS	AGOSTO DE 2019	1:50	KAI-ARQ-L-002-PILOTIS-R00

DESENHO

PLANTA BAIXA - PILOTIS

CÓDIGO	LOC IMPRESSÃO	DISCIPLINA	TIPE	Nº DESENHO	Nº DE FRANCHUS	REVISÃO
	K	A I	– A R Q	– L – 0 0 2	/ 0 1 3	– 0 0