



PRUMADA TELEFÔNICA COM 1 SHAFT - BLOCO 3 APARTAMENTOS

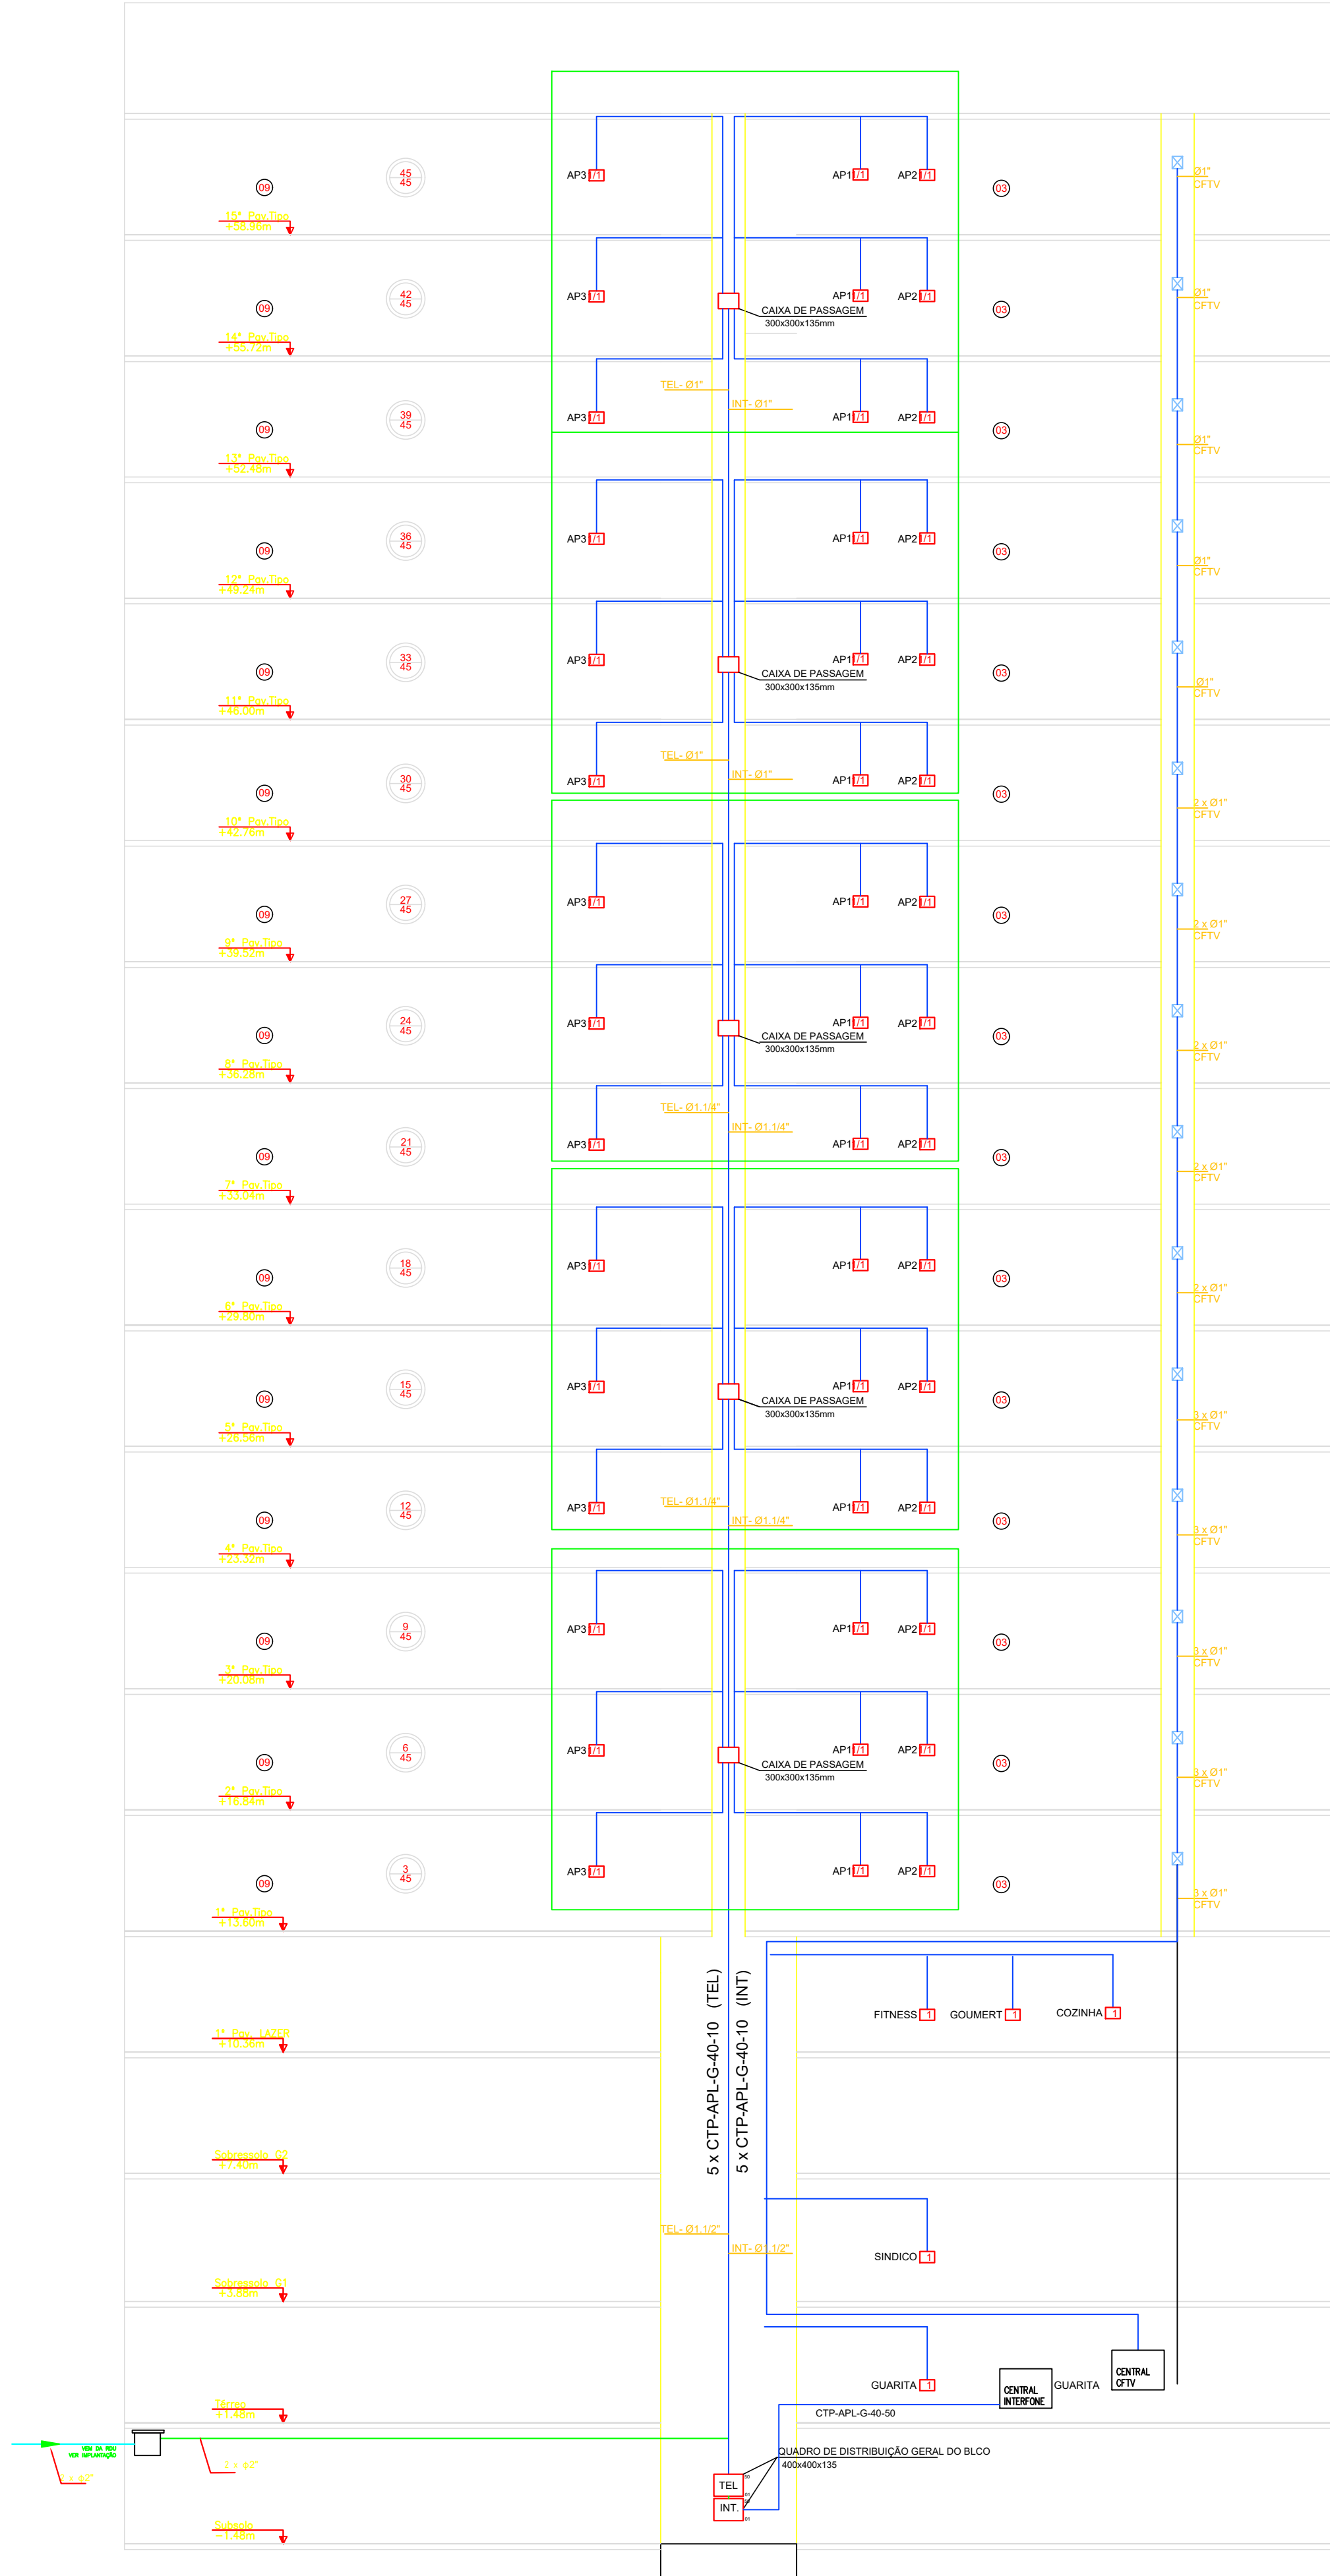

ESQUEMA VERTICAL - TEL/INTERFONE

S/E

PRUMADA DE TV - BLOCO 2 APARTAMENTOS PRUMADA DE TV - BLOCO 1 APARTAMENTO

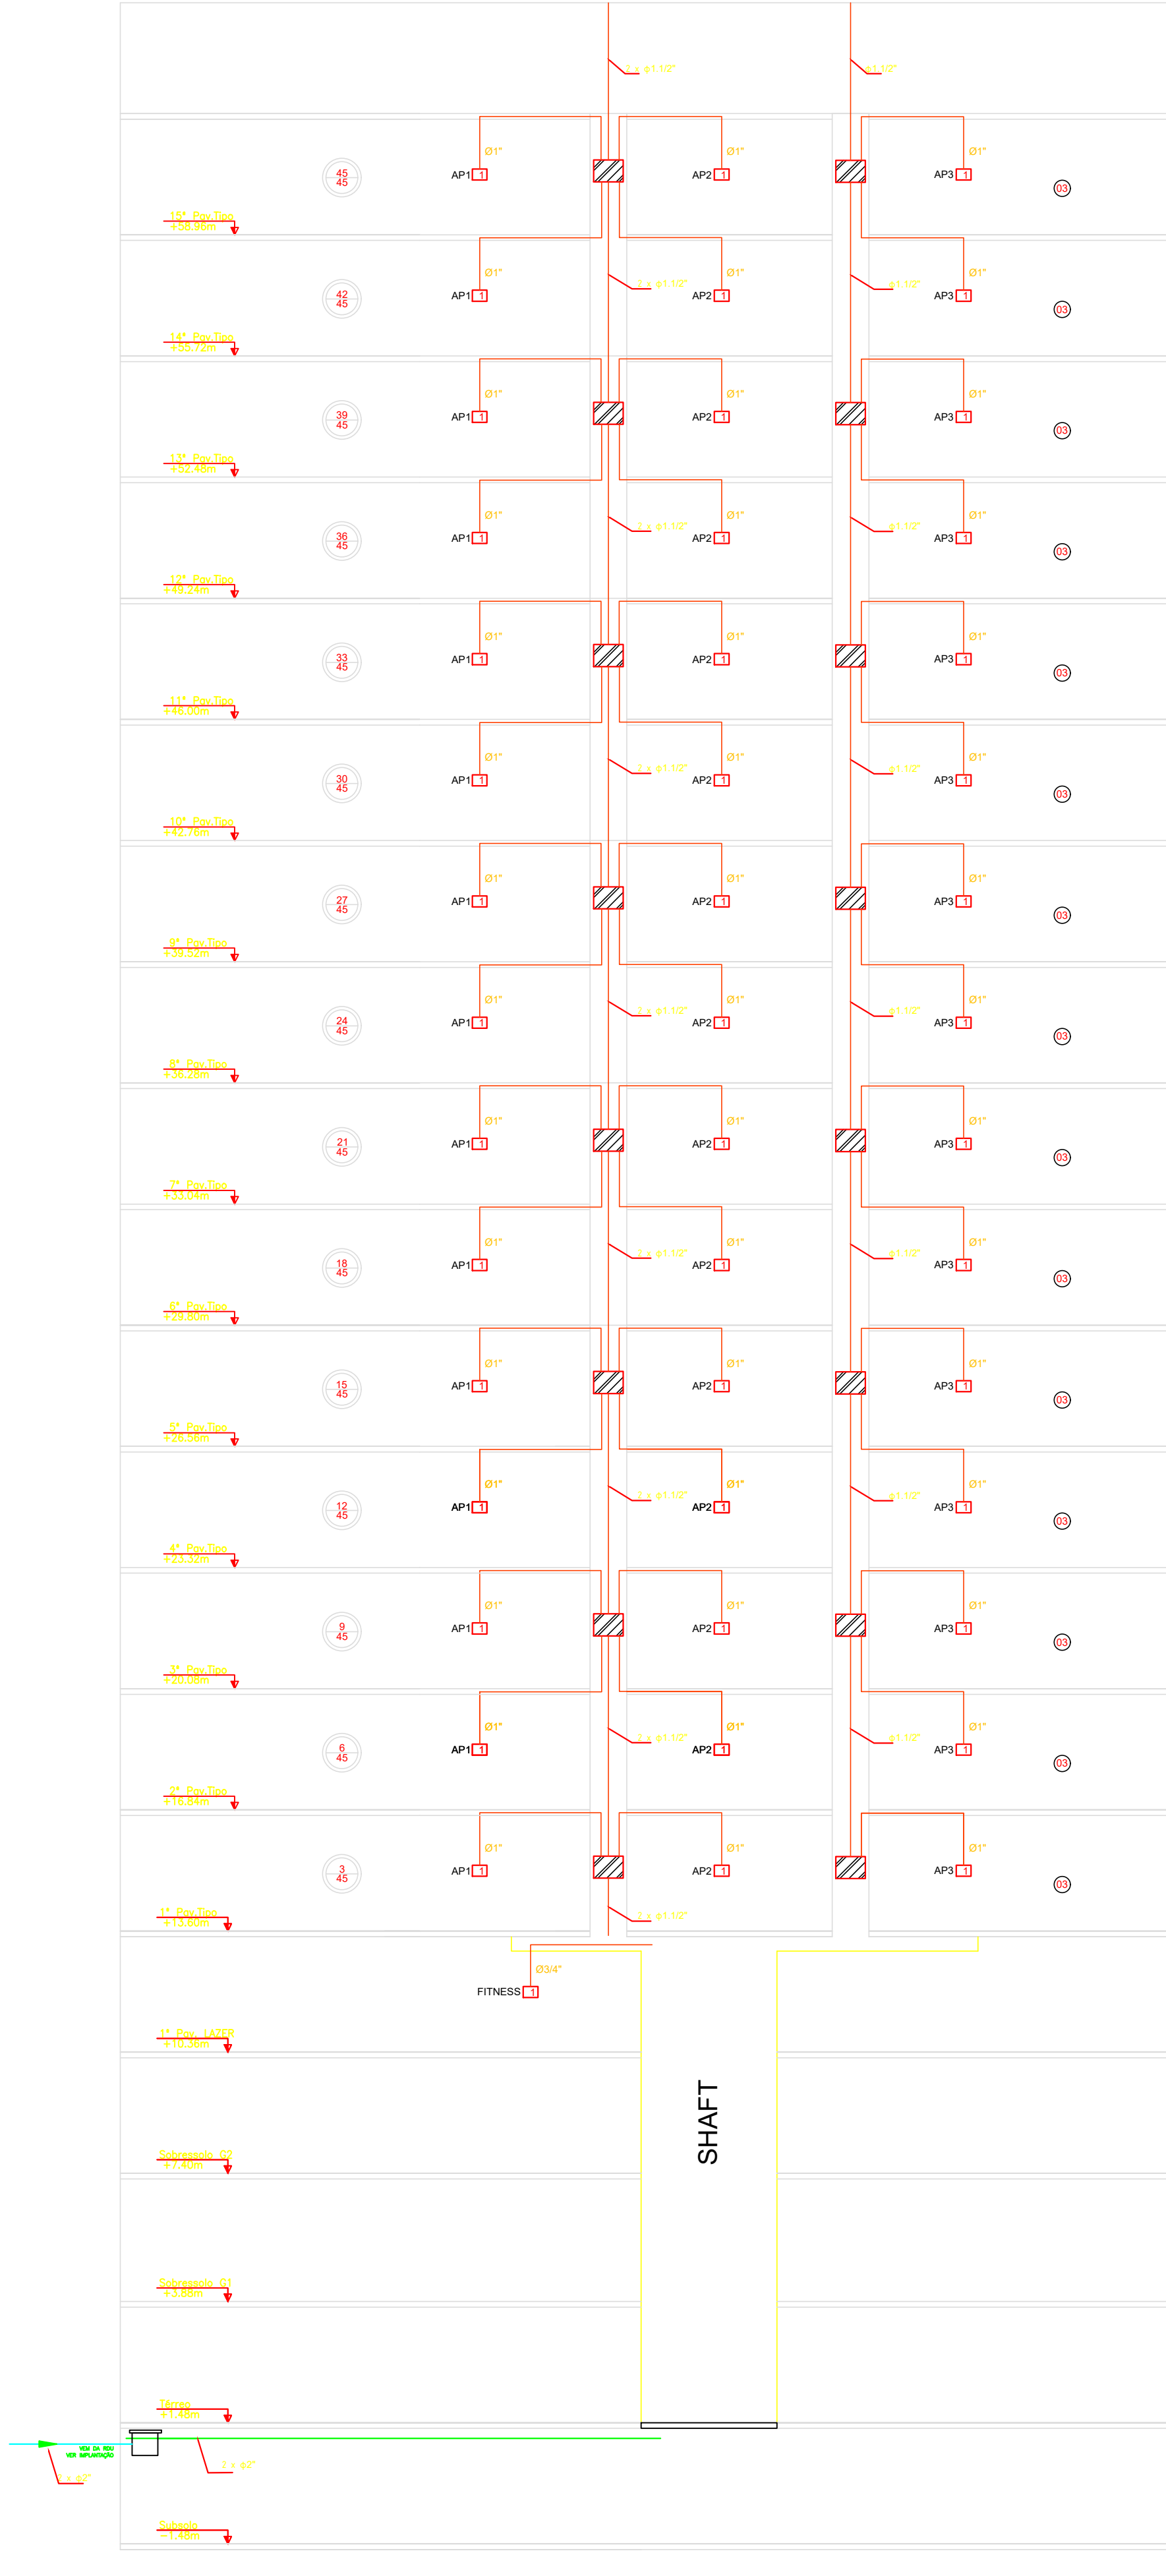

ESQUEMA VERTICAL - TV

S/E

ESPAÇO RESERVADO AO CONTRATANTE

REV. Nº	DATA	DESCRIÇÃO
R02	09/10/2020	REVISÃO GERAL
R01	04/12/2018	REVISÃO GERAL
R00	27/08/2018	EMIÇÃO INICIAL

PROPRIETÁRIO: \_\_\_\_\_  
EXECUÇÃO: \_\_\_\_\_

PROJETO: Rafael Lisboa Aranha  
ENGº Especialista - CREA 110461025-6

PROJETISTA: IPEC INSTALAÇÕES


COORDENADOR: FERNANDO

PROJETISTA: RAFAEL L. ARANHA

DESENHISTA: NILTON CESAR

FOLHA Nº: \_\_\_\_\_

ED. SÃO LUÍS MULTIPRESARIAL SALA 110  
RENASCENÇA II - SÃO LUÍS - MA  
Tel.: 98 - 3083.2219 / 9902.3311  
www.ipectia.com.br



EMPREENHIMENTO E LOCAL

EDIFÍCIO PENÍNSULA SQUARE

AV. DOS HOLANDESES, QD. 08, LOTE 01, PONTA D'AREIA - SÃO LUÍS-MA

TÍTULO DO DESENHO

ESQUEMA VERTICAL

TELEFONE E TV

INSTRUÇÃO

SISTEMAS

EXECUTIVO

ESCALA

SEM ESCALA

DATA

09/10/2020

ARQUIVO

IPEC-197-DRSH-ELE-PE-012-R02