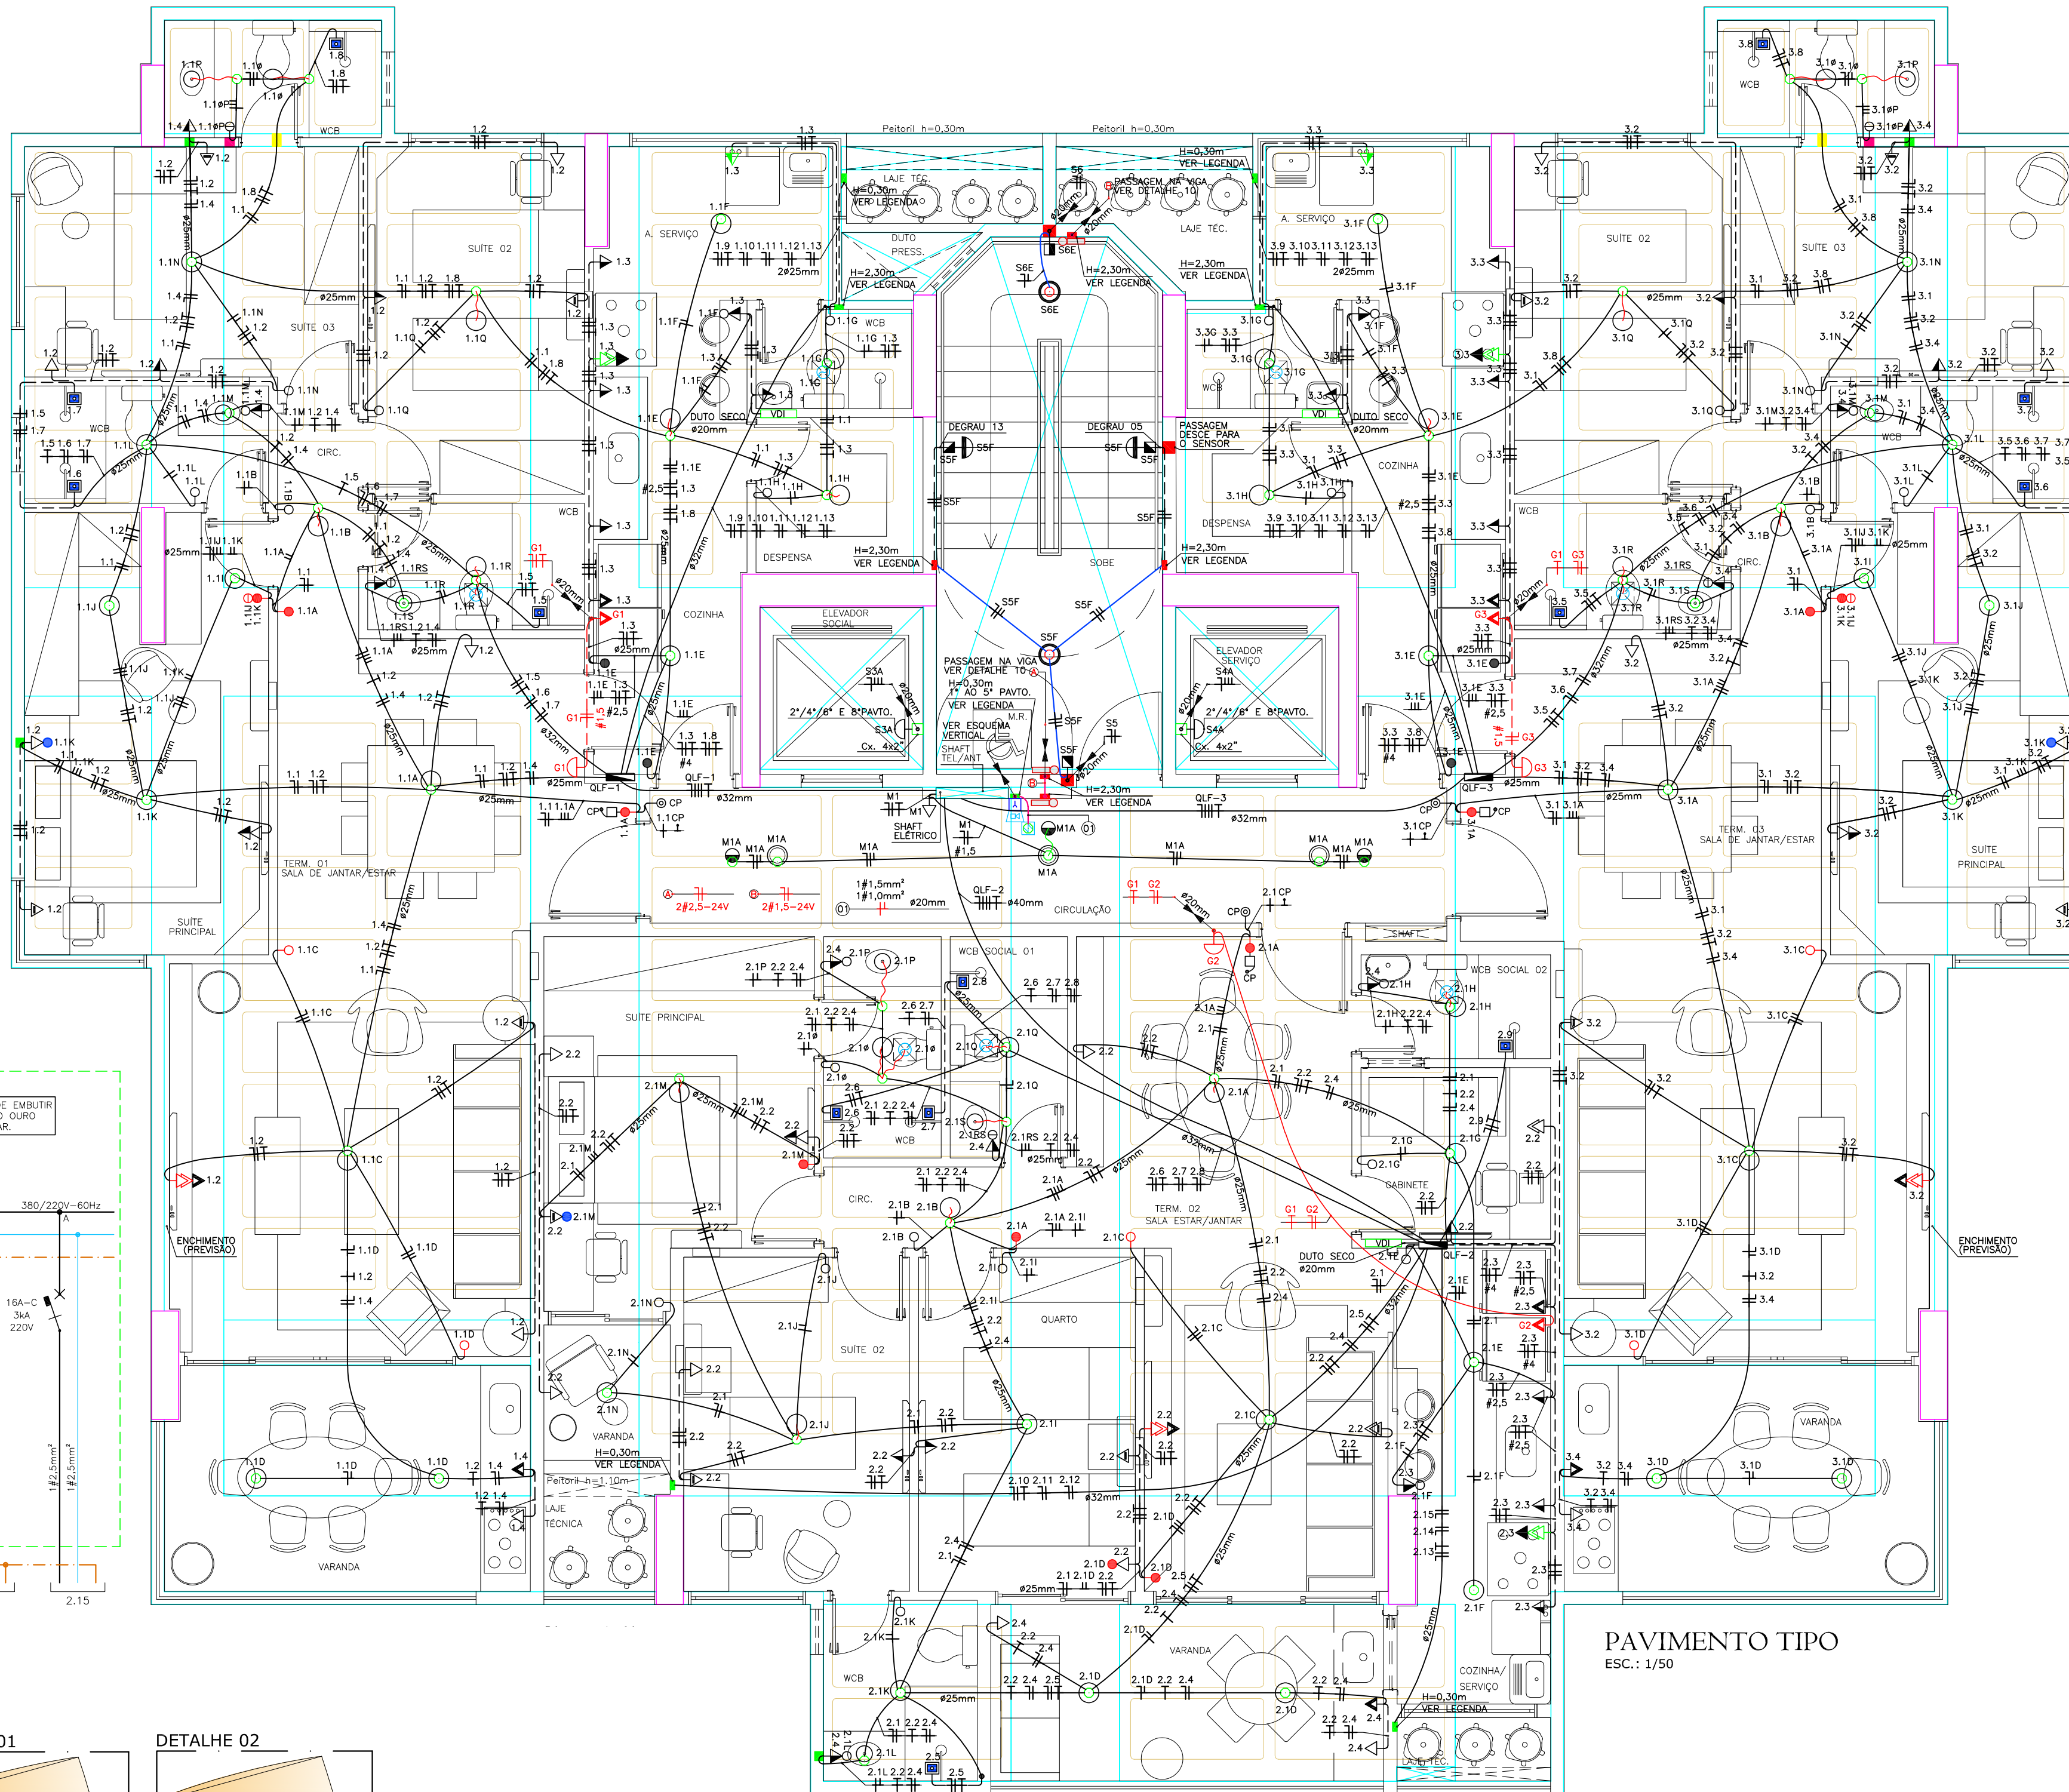
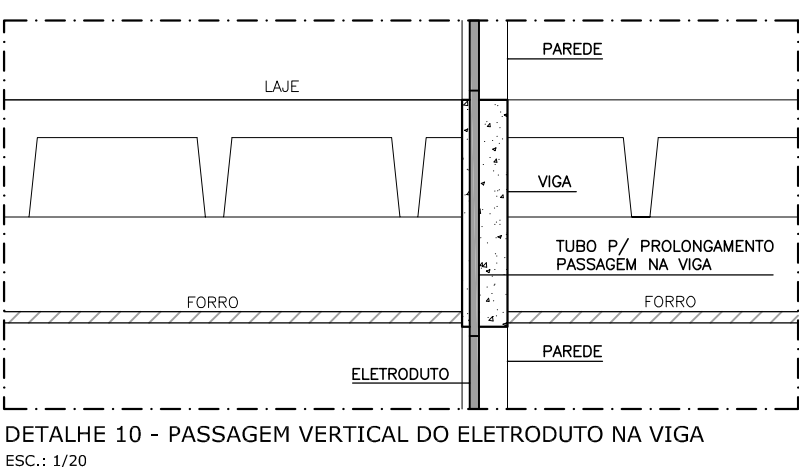
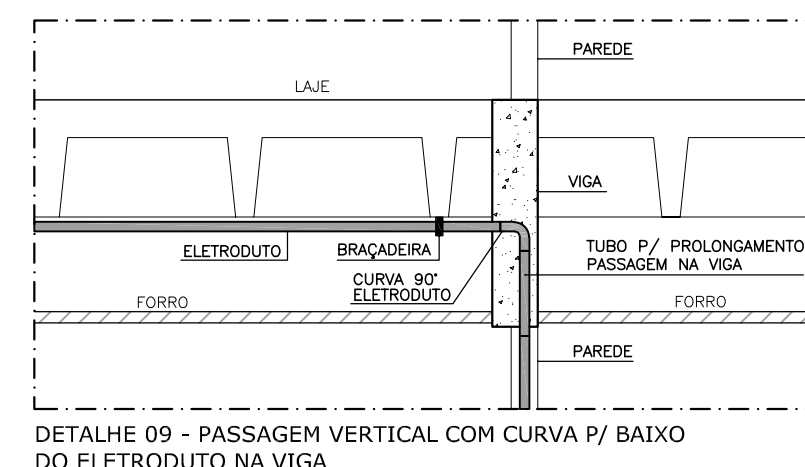
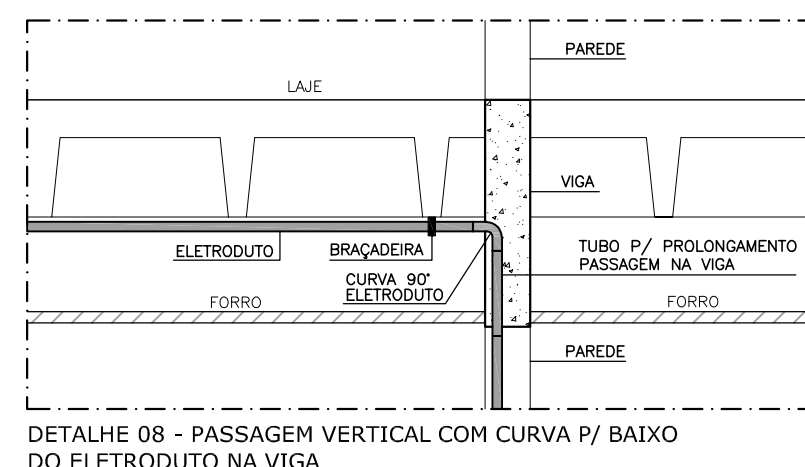
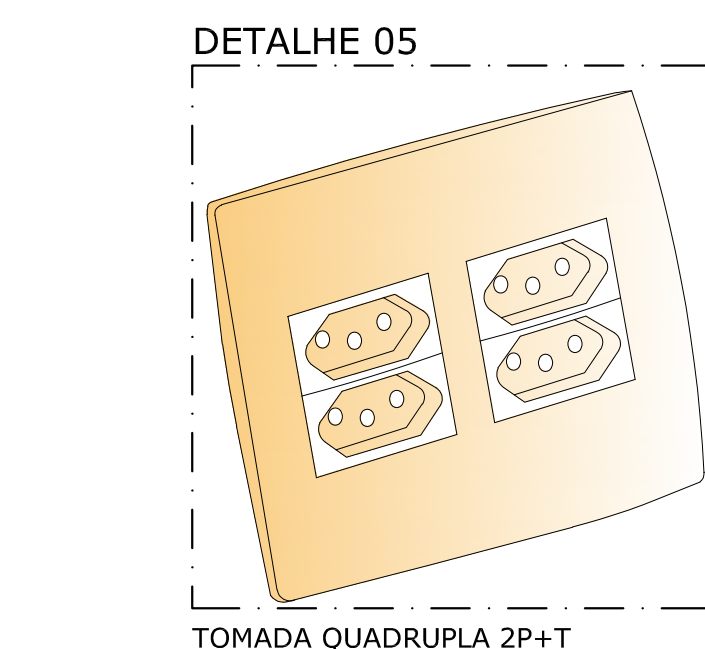
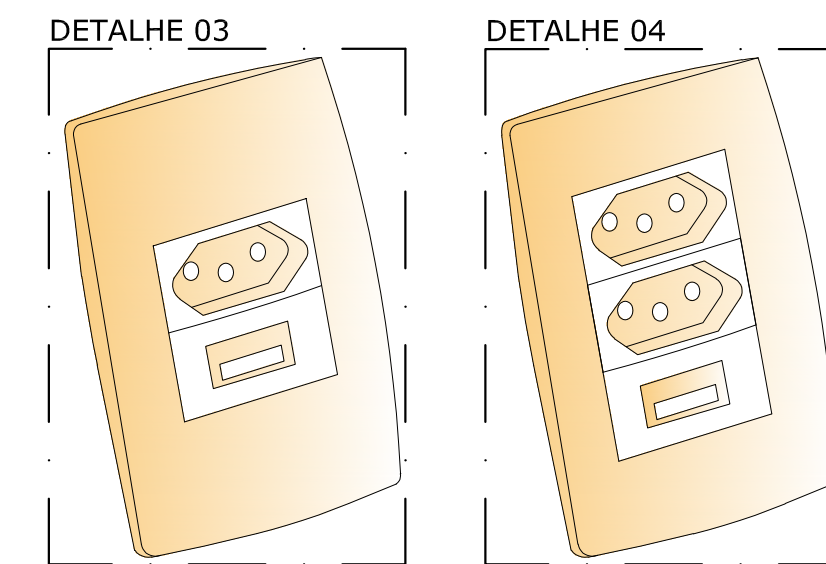
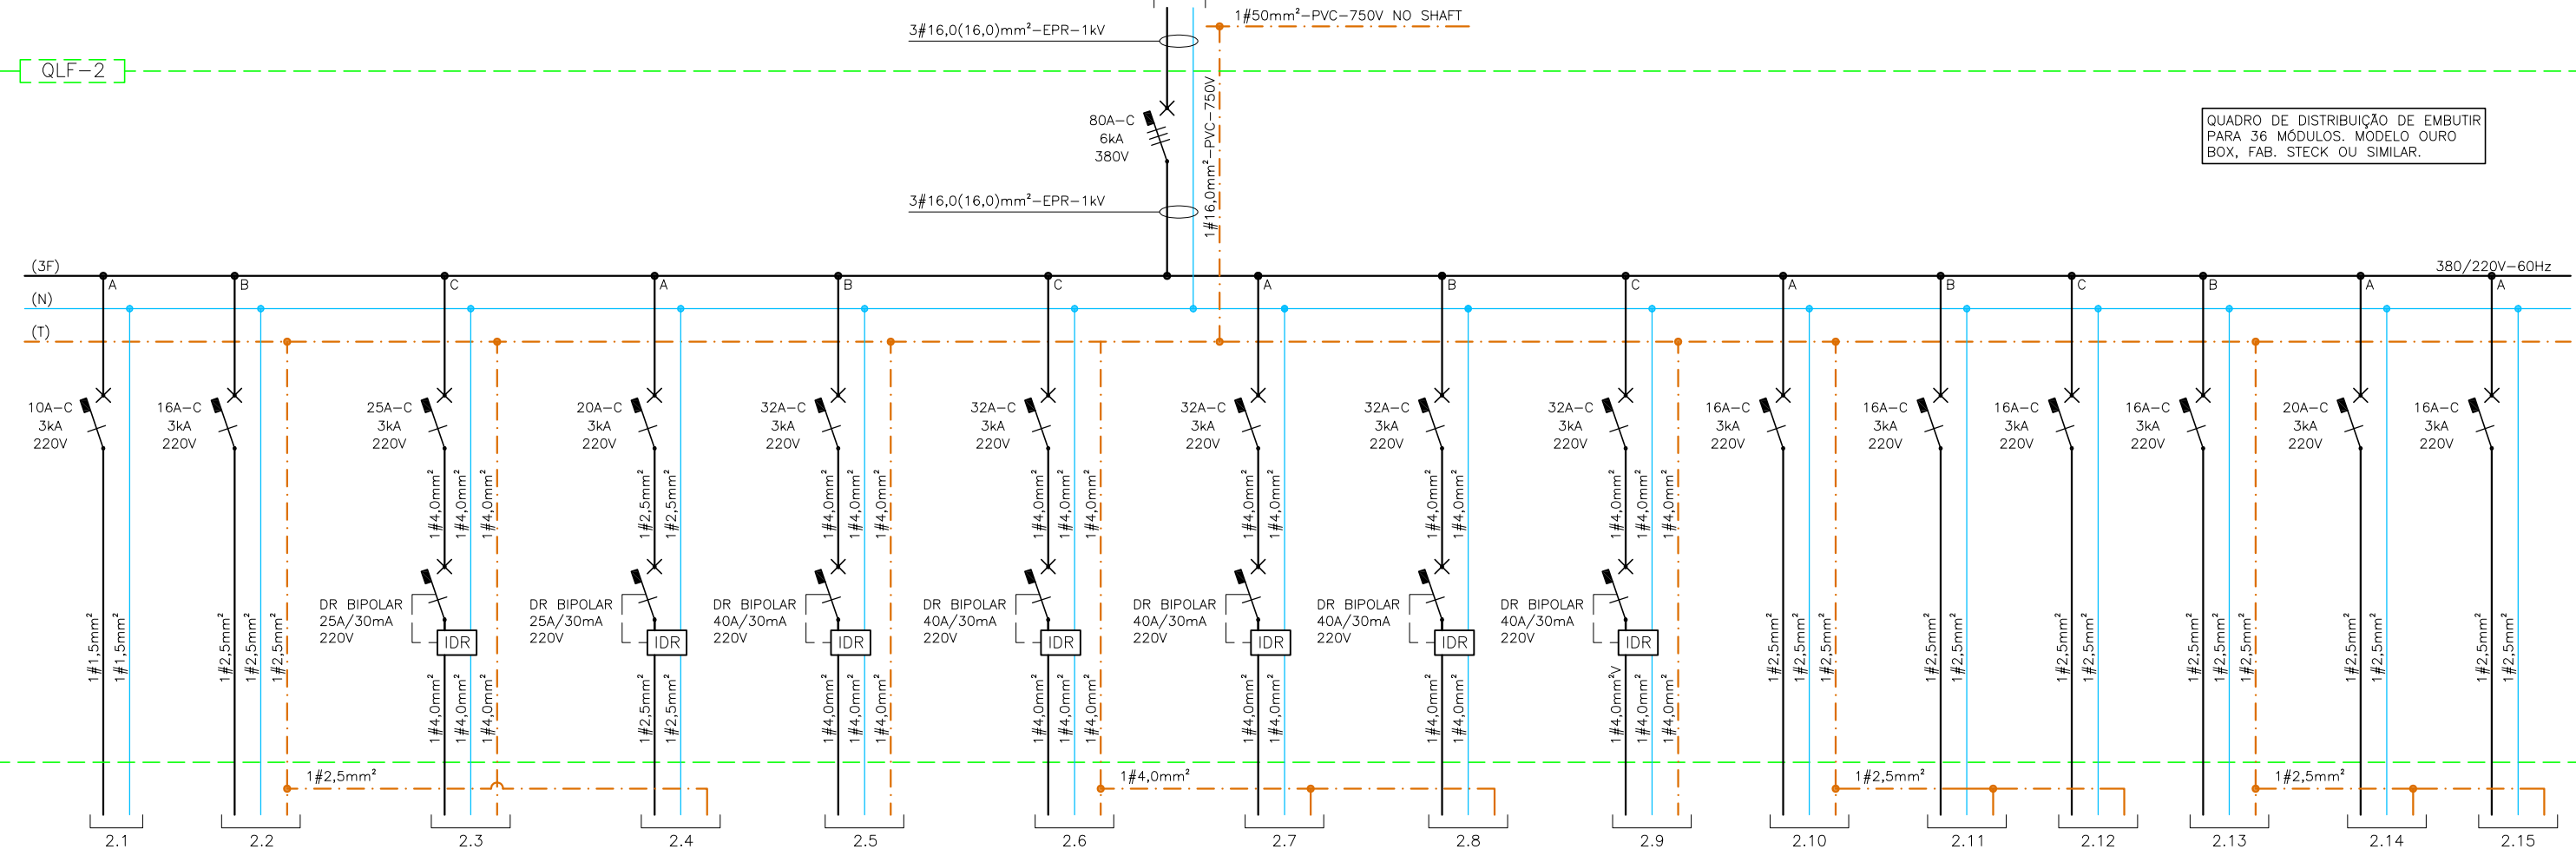


OLF-TIPO - QUADRO DE LUZ E FORÇA - TERMINAÇÃO 02																										
Circuito	IUm	Tomadas	SPLIT (BTU's)					Chuveiro	Potência (W)	Fator de Potência	Potência Aparente (VA)	Fator de Demanda Alimentador	Potência de Demanda Circuito	Potência Demandada (W)	Potência Demandada Circuito (W)	Disjuntor		Potência Aparente p Fase	Condutor (mm²)					Ambiente		
			12000													A	B		C	F	N	PE				
			100W	410W	810W	1200W	1500W																5,40kW			
	20W															Comp. A	Nº de pólos	Cap. de carga (kVA)								
2.1	19								380	0,92	413	0,50	1,00	228	380	1,9	1	C	3	413		1,5	1,5		Iluminação geral	
2.2	20								4.320	0,92	4.696	0,60	0,80	2.592	3.456	15,1	1	C	6	2.174		2,5	2,5		2,5	
2.3	8								4.320	0,92	4.696	0,60	0,80	2.592	3.456	15,1	1	C	6	2.174		2,5	2,5		Tomadas de controle e serviço	
2.4	7								3.360	0,92	3.662	0,50	0,80	2.016	2.688	13,3	1	C	3	2.822		2,5	2,5		Tomadas de serviço e WBC's	
2.5									5.400	1,00	5.400	0,50	1,00	2.700	5.400	24,5	32	C	6	5.400		4,0	4,0		4,0	
2.6									1.540	1,00	1.540	0,50	1,00	770	1.540	24,5	32	C	6	1.540		4,0	4,0		4,0	
2.7									5.400	1,00	5.400	0,50	1,00	2.700	5.400	24,5	32	C	6	5.400		4,0	4,0		4,0	
2.8									1.540	1,00	1.540	0,50	1,00	770	1.540	24,5	32	C	6	1.540		4,0	4,0		4,0	
2.9									1.540	1,00	1.540	0,50	1,00	770	1.540	24,5	32	C	6	1.540		4,0	4,0		4,0	
2.10									1.540	1,00	1.540	0,50	1,00	770	1.540	24,5	32	C	6	1.540		4,0	4,0		4,0	
2.11									1.540	1,00	1.540	0,50	1,00	770	1.540	24,5	32	C	6	1.540		4,0	4,0		4,0	
2.12									1.540	1,00	1.540	0,50	1,00	770	1.540	24,5	32	C	6	1.540		4,0	4,0		4,0	
2.13									814	0,92	885	0,76	1,00	619	814	4,0	16	C	3	885		2,5	2,5		2,5	
2.14									814	0,92	885	0,76	1,00	619	814	4,0	16	C	3	885		2,5	2,5		2,5	
2.15									1.300	0,92	1.413	0,73	1,00	258	1.300	8,4	16	C	3	1.413		2,5	2,5		2,5	
2.16									1.300	0,92	1.413	0,73	1,00	258	1.300	8,4	16	C	3	1.413		2,5	2,5		2,5	
2.17									44.602	0,97	46.133	0,57	0,97	25.898	43.066	36,6	80	C	6	14.718	14.743	15.441	39.160	16,0	16,0	
Total	19	16	3	2	1	1			5	44.602	0,97	46.133	0,57	0,97	25.898	43.066	36,6	80	C	6	14.718	14.743	15.441	39.160	16,0	16,0
																			EPH-IV	PVC-IV						
																									Ramais de aterramento	

PAVIMENTO TIPO
ESC.: 1/50

CREA	Aprovação

 ENGENHARIA ELÉTRICA Rua 7 de setembro, 54, sala 02, Centro - Navegial CURITIBA - PR - 81331-440 / 9104-0177 E-mail: osuado@engenhariapontalima.com.br	Autores do Projeto ENGENHEIRO ELETRICISTA/S do TRABALHO EDUARDO FREIRE ROCHA - CREA: 020103765-3	Assinatura				
Identificação do Empreendimento EDIFÍCIO LYON Avenida Senador Rui Palmeira, s/n Ponta Verde, Maciço-AL Assunto PROJETO ELÉTRICO PAVIMENTO TIPO		Folha Nº 07/13 <table><tr><td>Escala</td><td>INDICADA</td></tr><tr><td>Data</td><td>NOVEMBRO/2021</td></tr></table> Arquivo digital 558-EL-PE-007-PAVTIPO-	Escala	INDICADA	Data	NOVEMBRO/2021
Escala	INDICADA					
Data	NOVEMBRO/2021					
Áreas: Área do terreno: 900,00m² Área de construção: 6.756,80 m² Área de coberta: 658,18 m²	Ciente  DELMAN SAMPAIO LTDA.	Assinatura/Carimbo CONSTRUTORA DELMAN SAMPAIO LTD				

e projeto não poderá ser reproduzido ou usado para qualquer propósito, a não ser o aqui expresso, sob pena de autuação por crime dos autores, de acordo com o artigo 179 do Código Penal Brasileiro e o artigo 179 do Código Penal Brasileiro.