
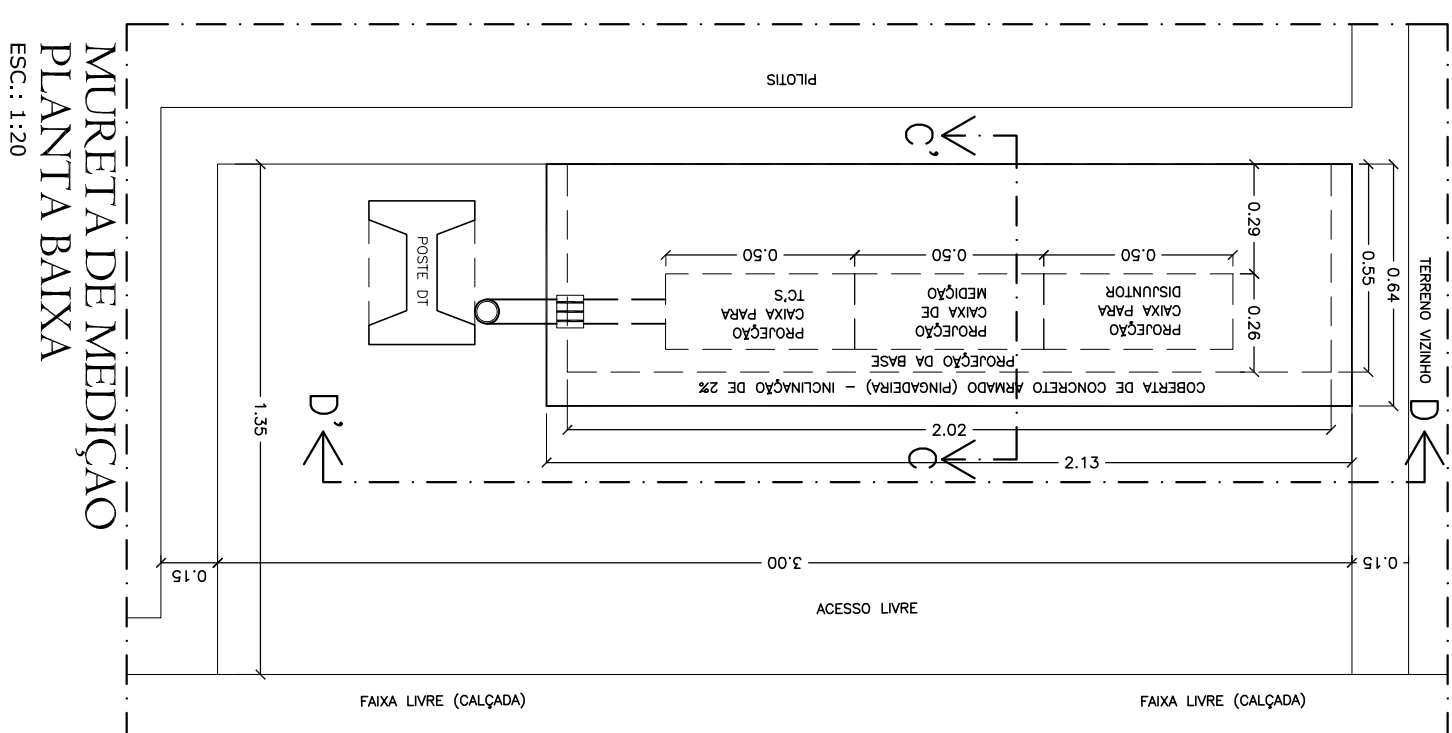
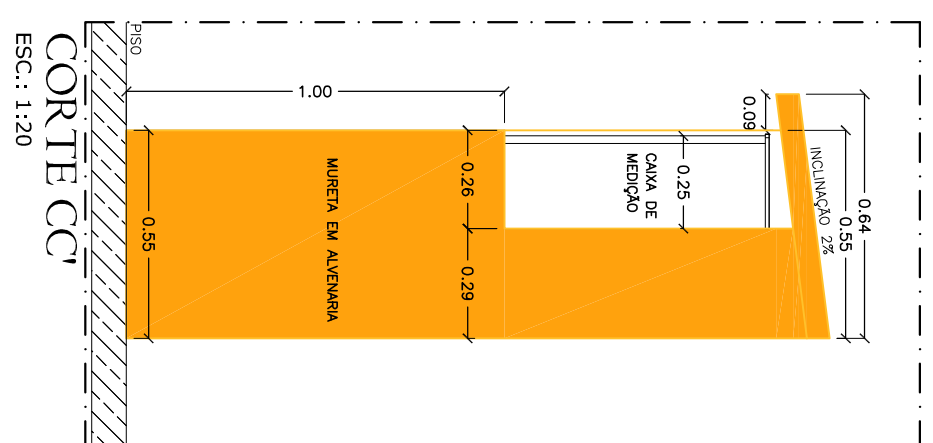
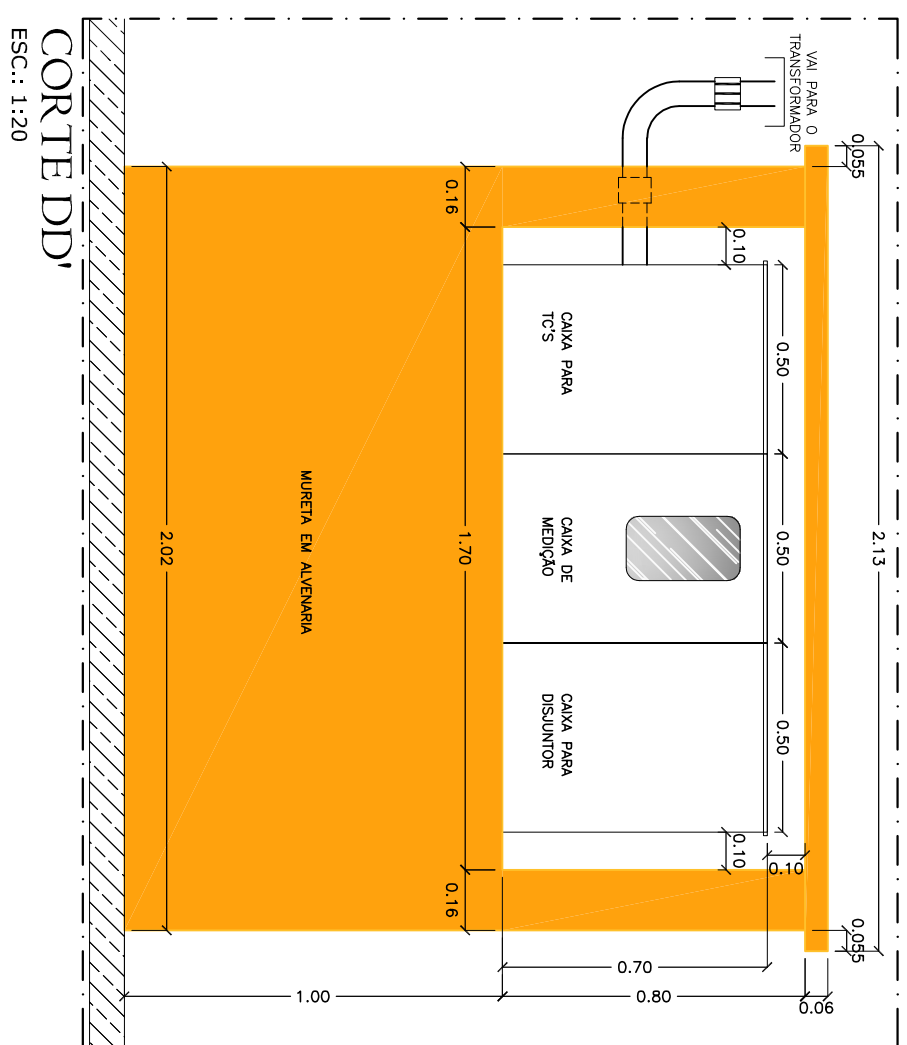
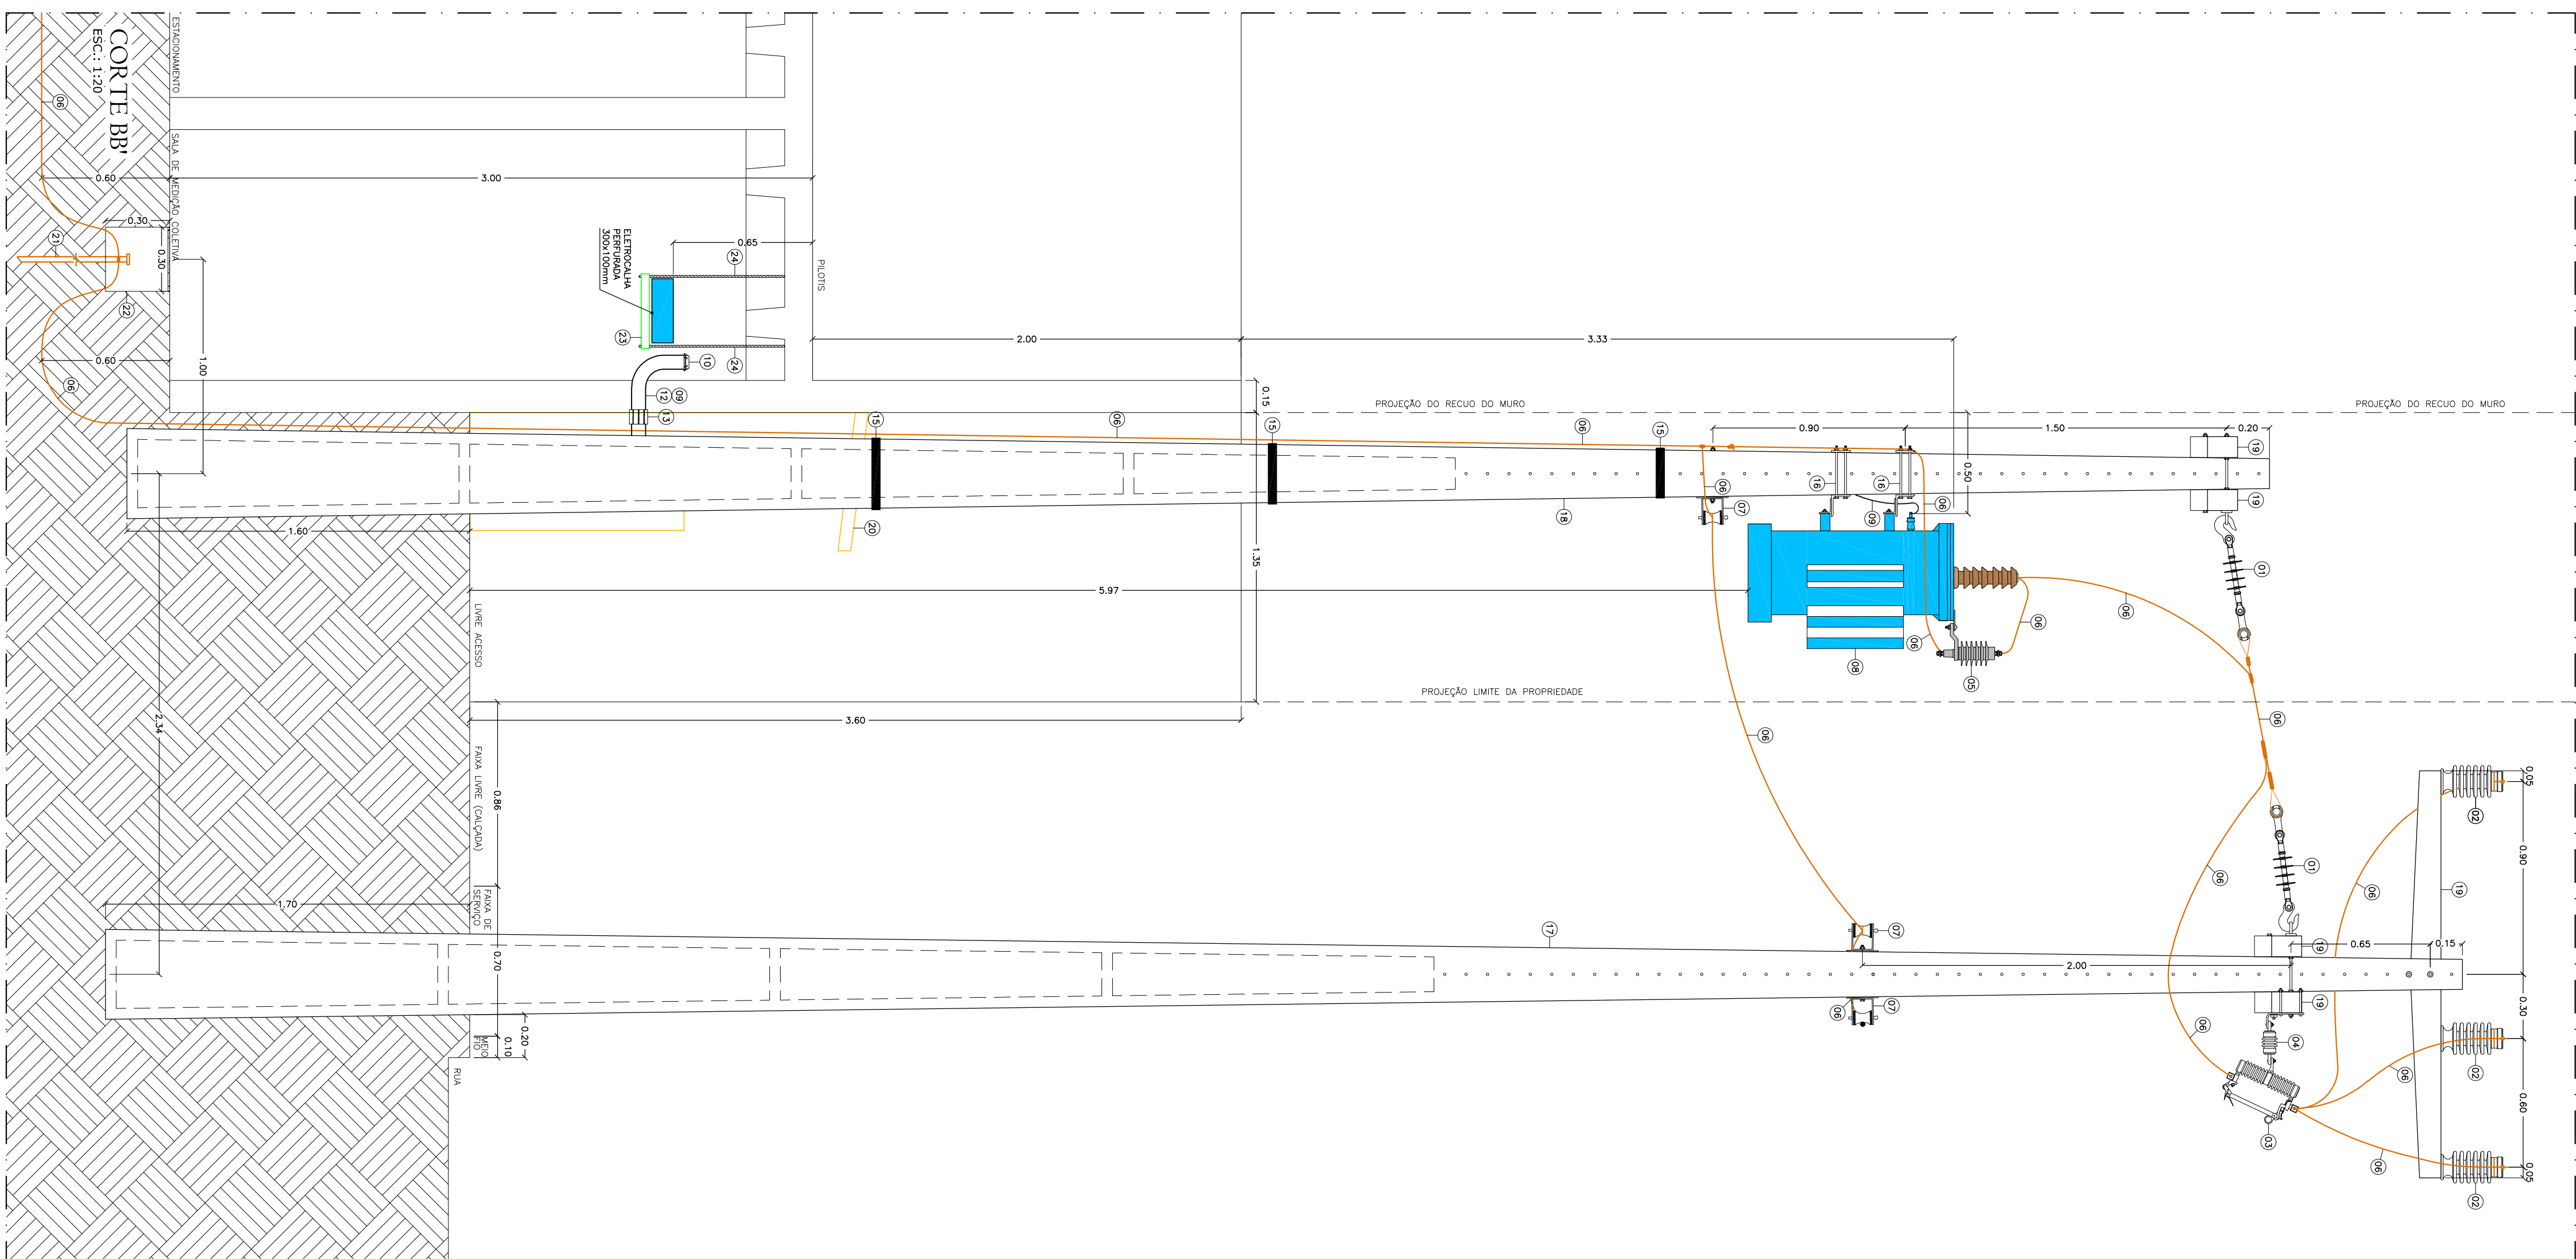
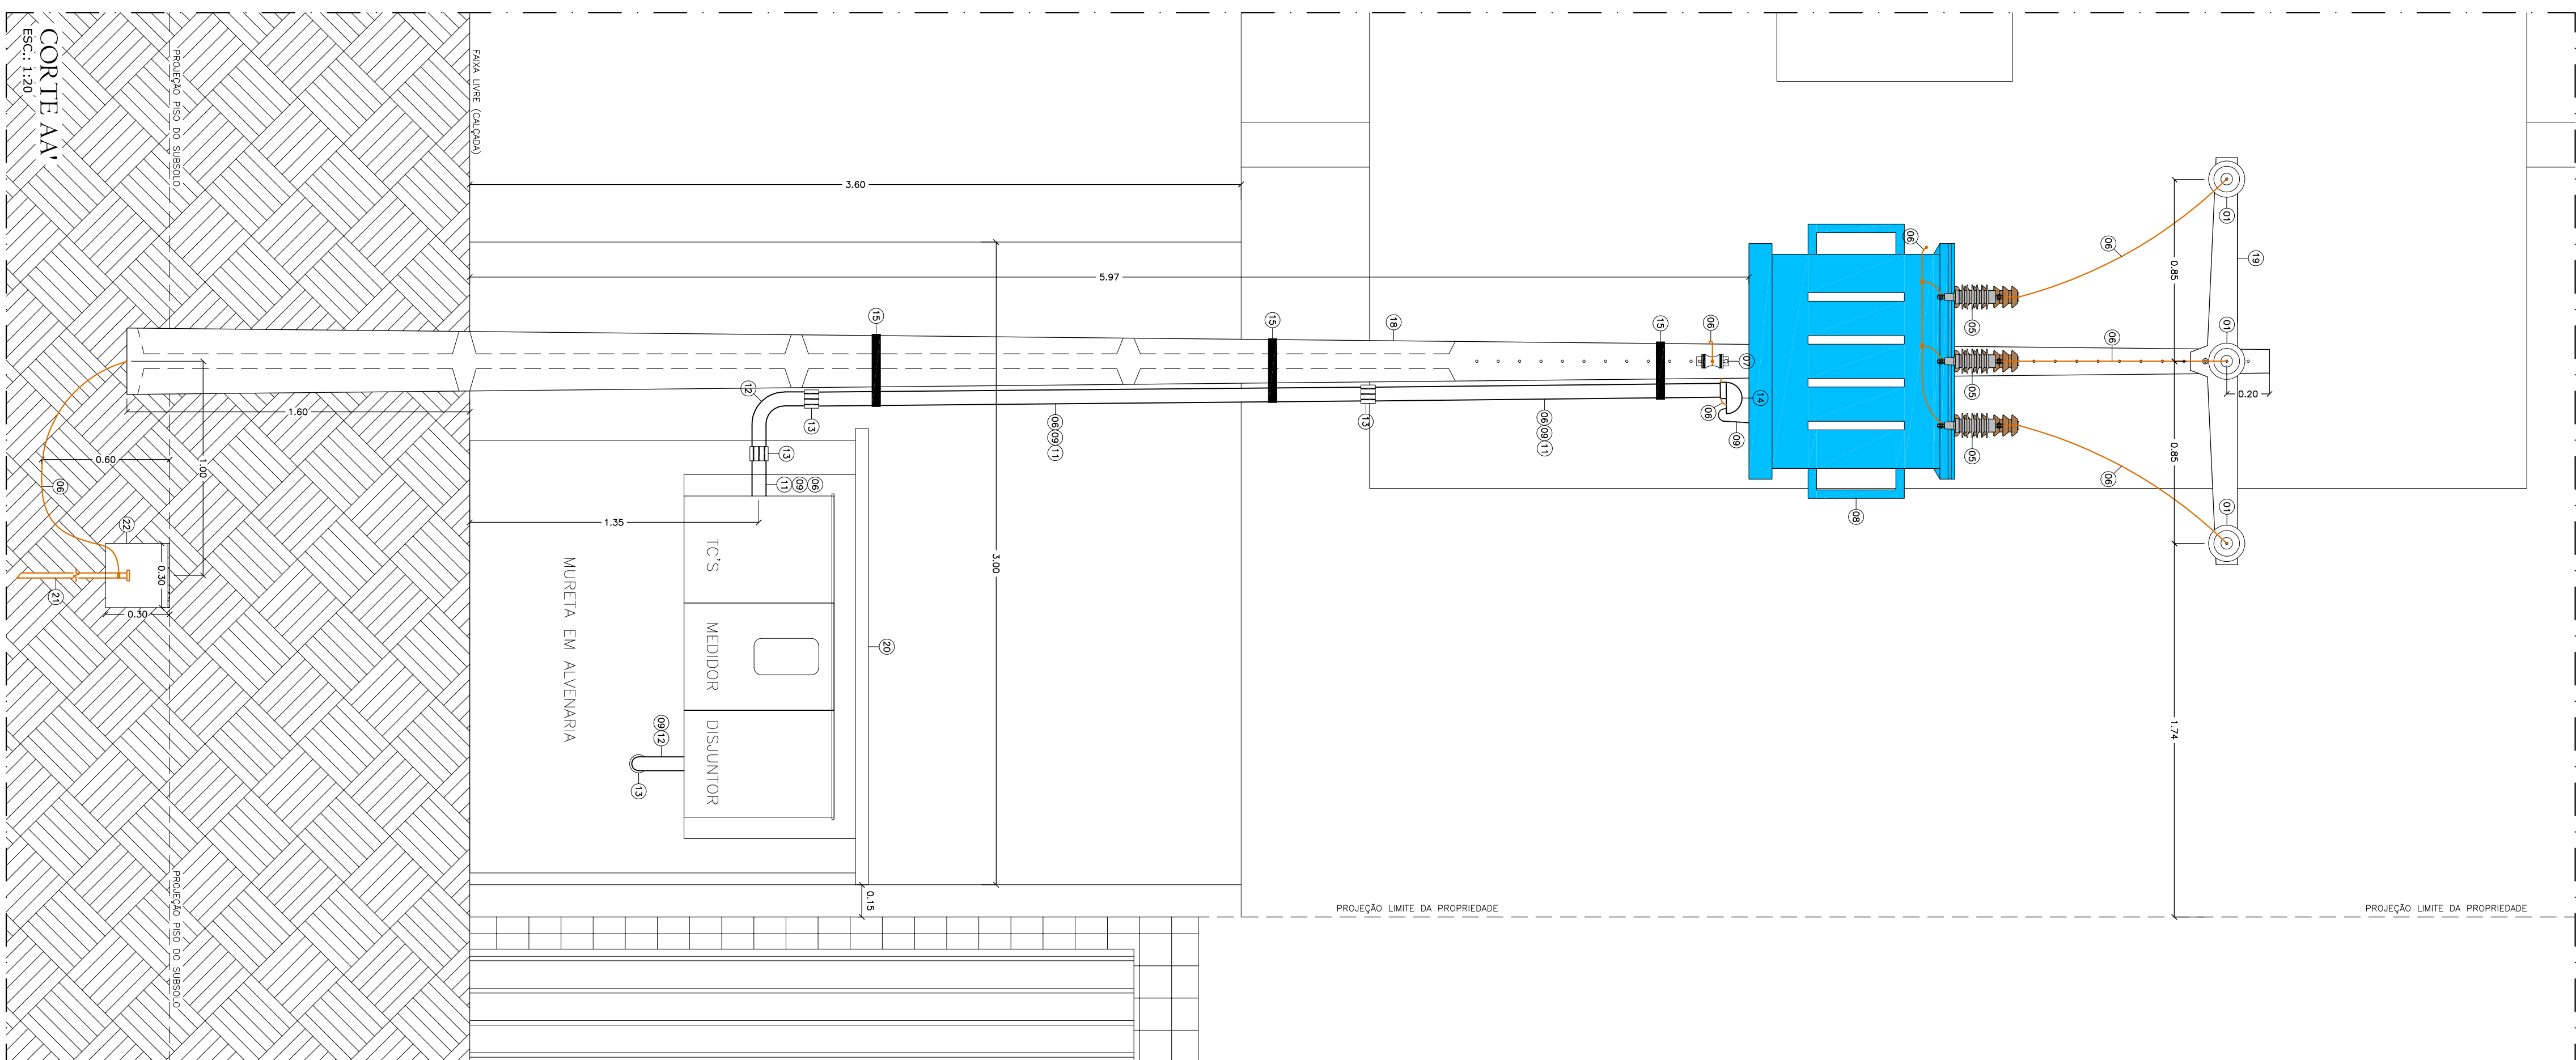
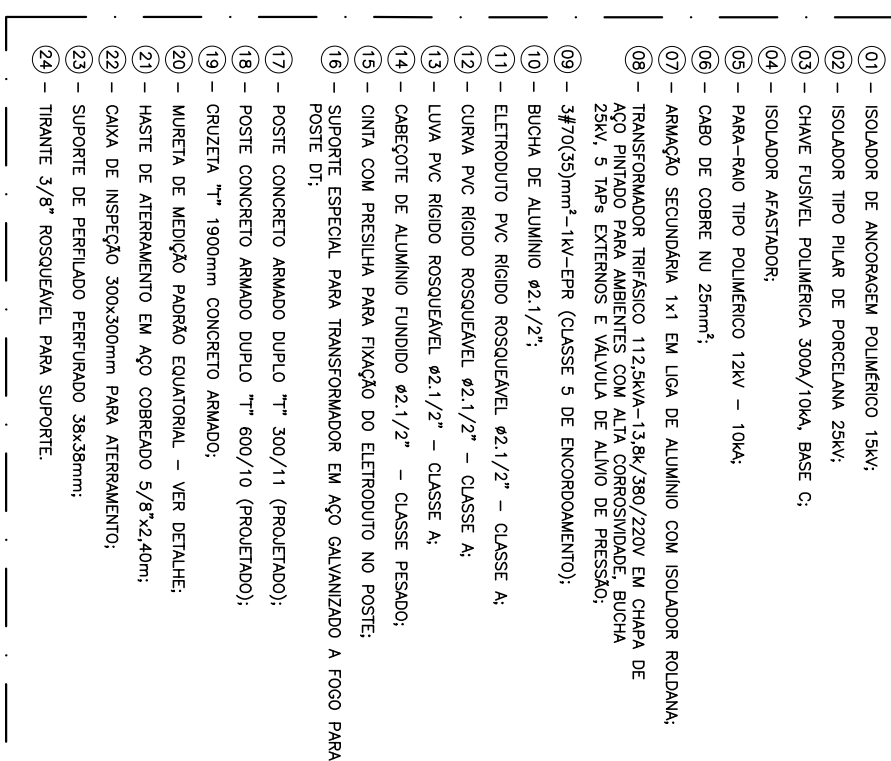
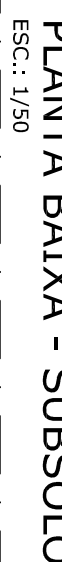


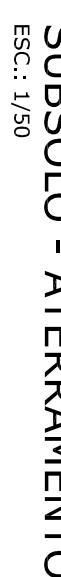

00	28.06.2021	Emissão inicial
----	------------	-----------------

CREA	Aprovação
------	-----------

		Autores do Projeto ENGENHEIRO ELETRICISTAS: DR. JOAQUIM EDUARDO PEREIRA DODICA - CREA: 000103796-3		Assinatura	

12/19

EDIFÍCIO STUDIO DESIGN 3 - LIONS
Rua Senador Firmino de Vasconcelos, s/n
Ponta Verde, Maciço-AL

Assunto

PROJETO ELÉTRICO

SUBESTAÇÃO AÉREA 112.5KVA - CONDOMÍNIO

Estat	INDICAÇÃO
Data	JUNHO/2021

Atividade desc. 580-EI-EF-012-SUBCOND-800

Alcoba, Area del terreno: 1.560,75m² Area de construcao: 12.391,26m² Area de coberto: 1.025,61m²	Assimilador de Carimido  DEMAN SARINHO LTDA	CONSTRUTORA DEMAN SARINHO LTDA
COO. INTERVEN. PROPOSTA AUT. ESTUD. PROJ. INTERNO CLIENTE INTERNO REVISAO		