
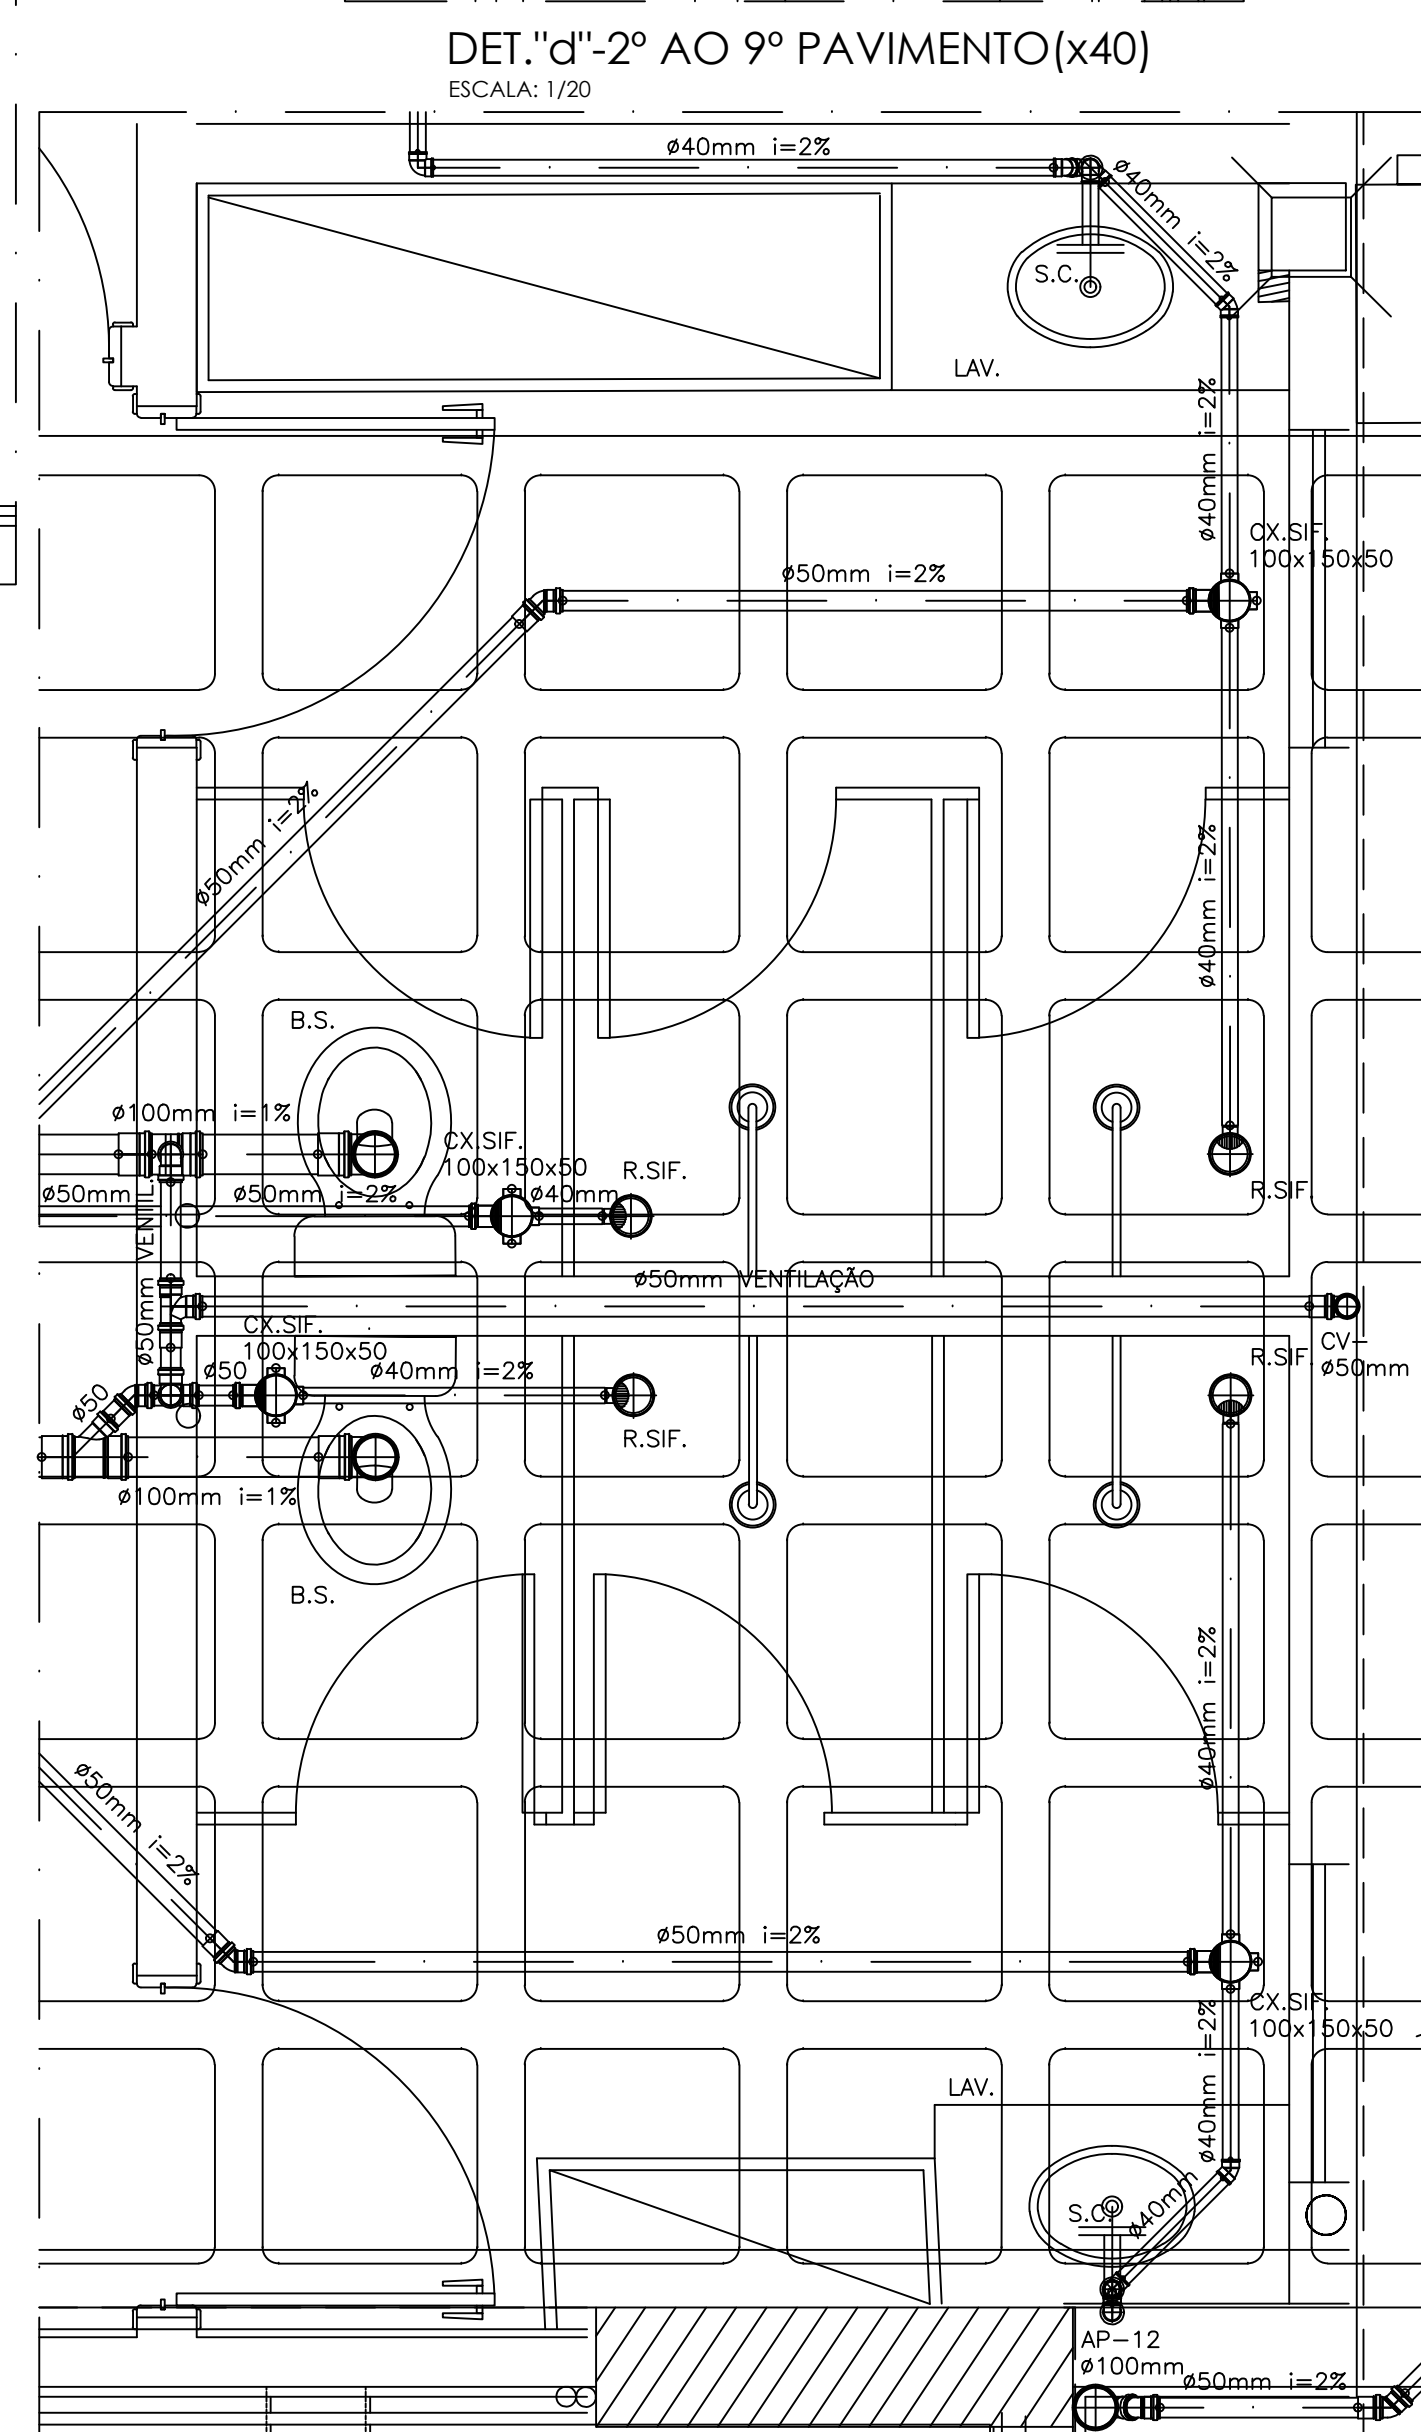
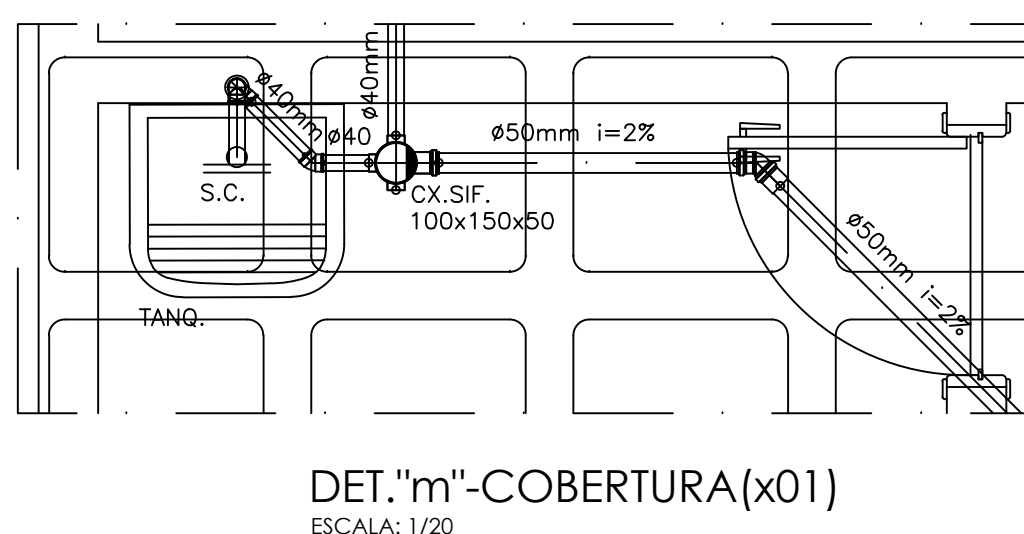
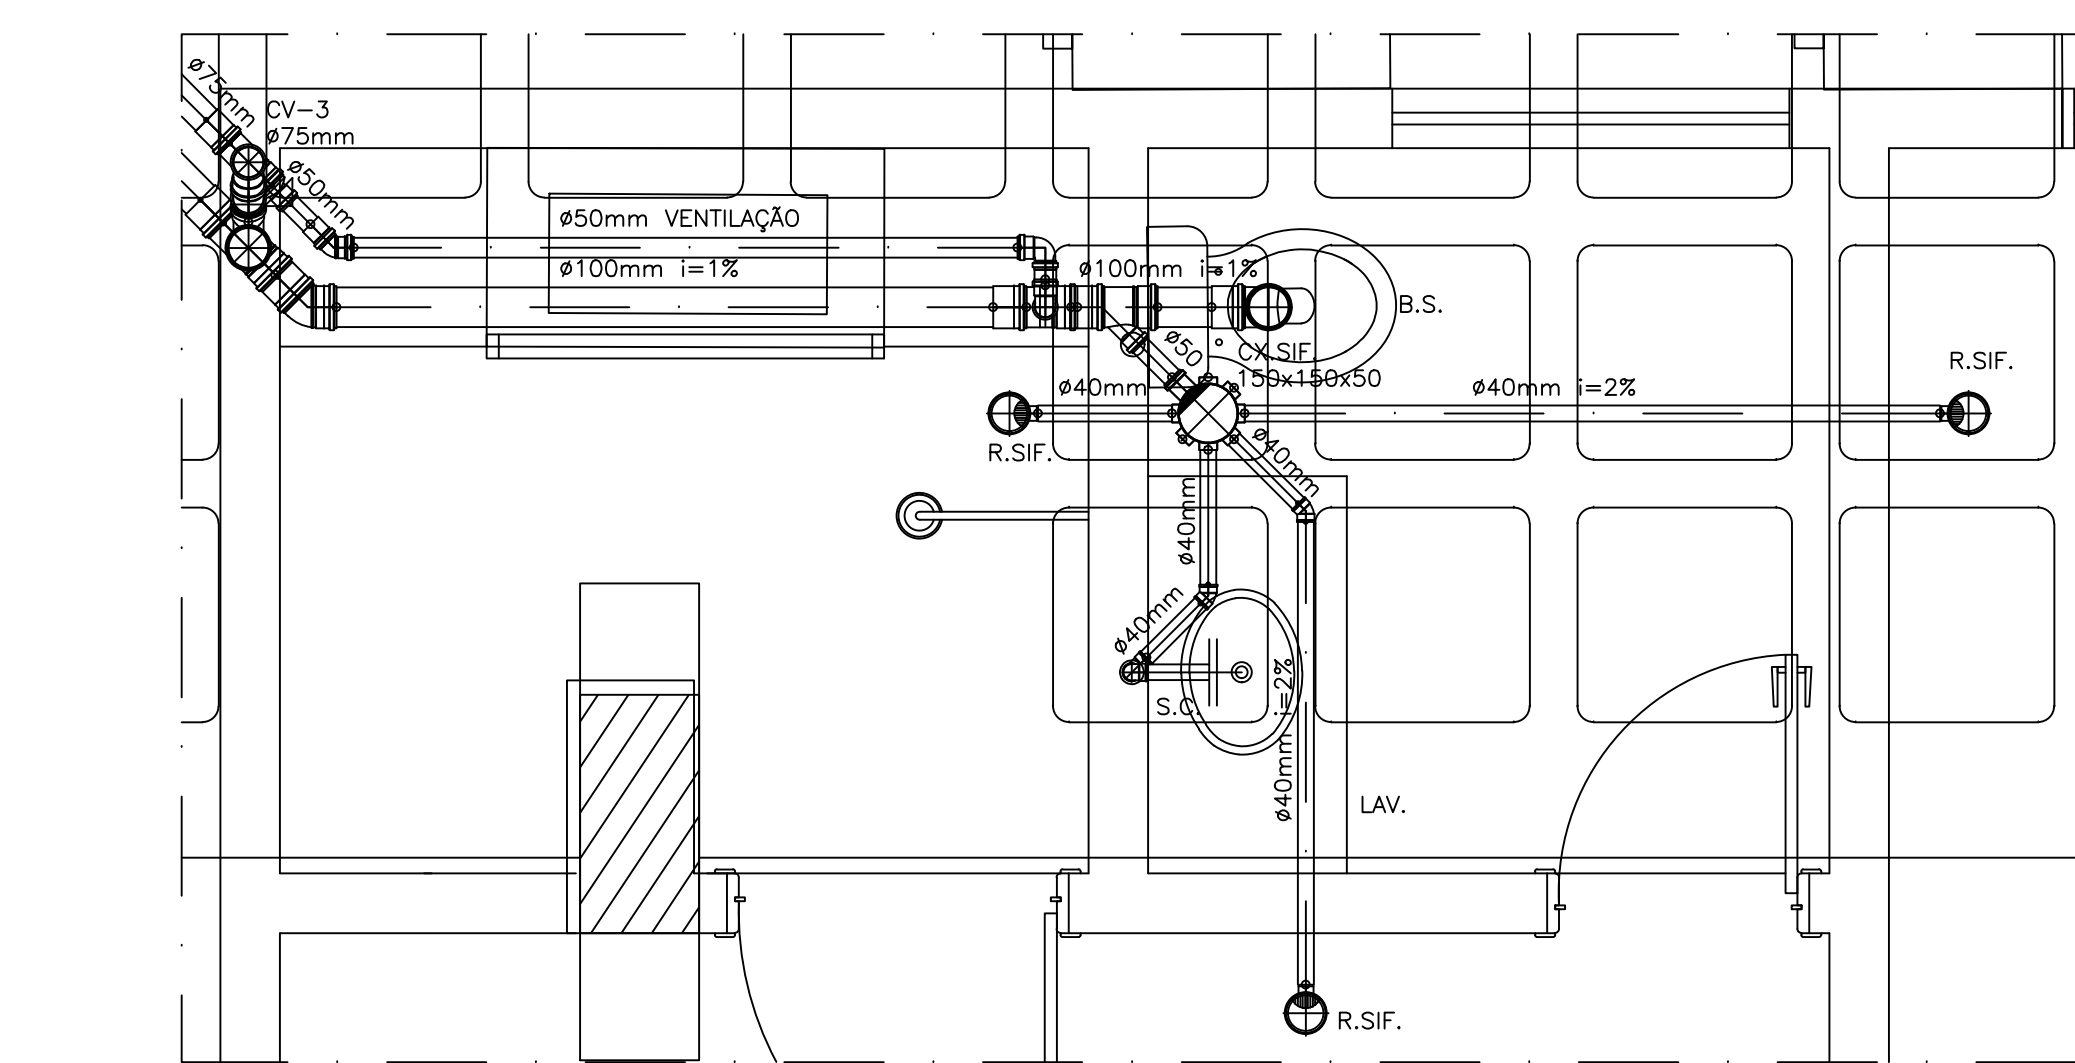
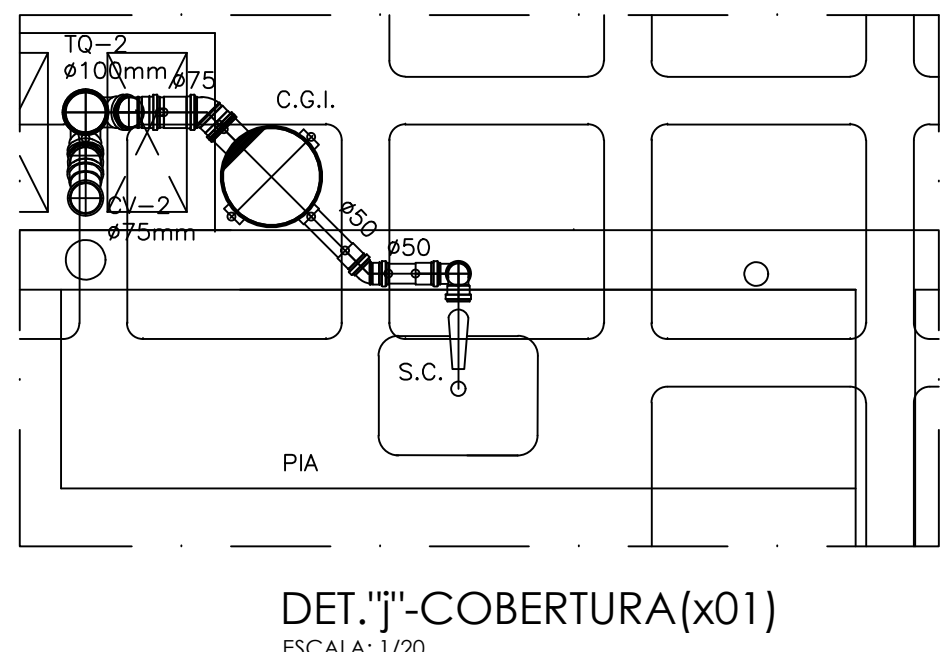
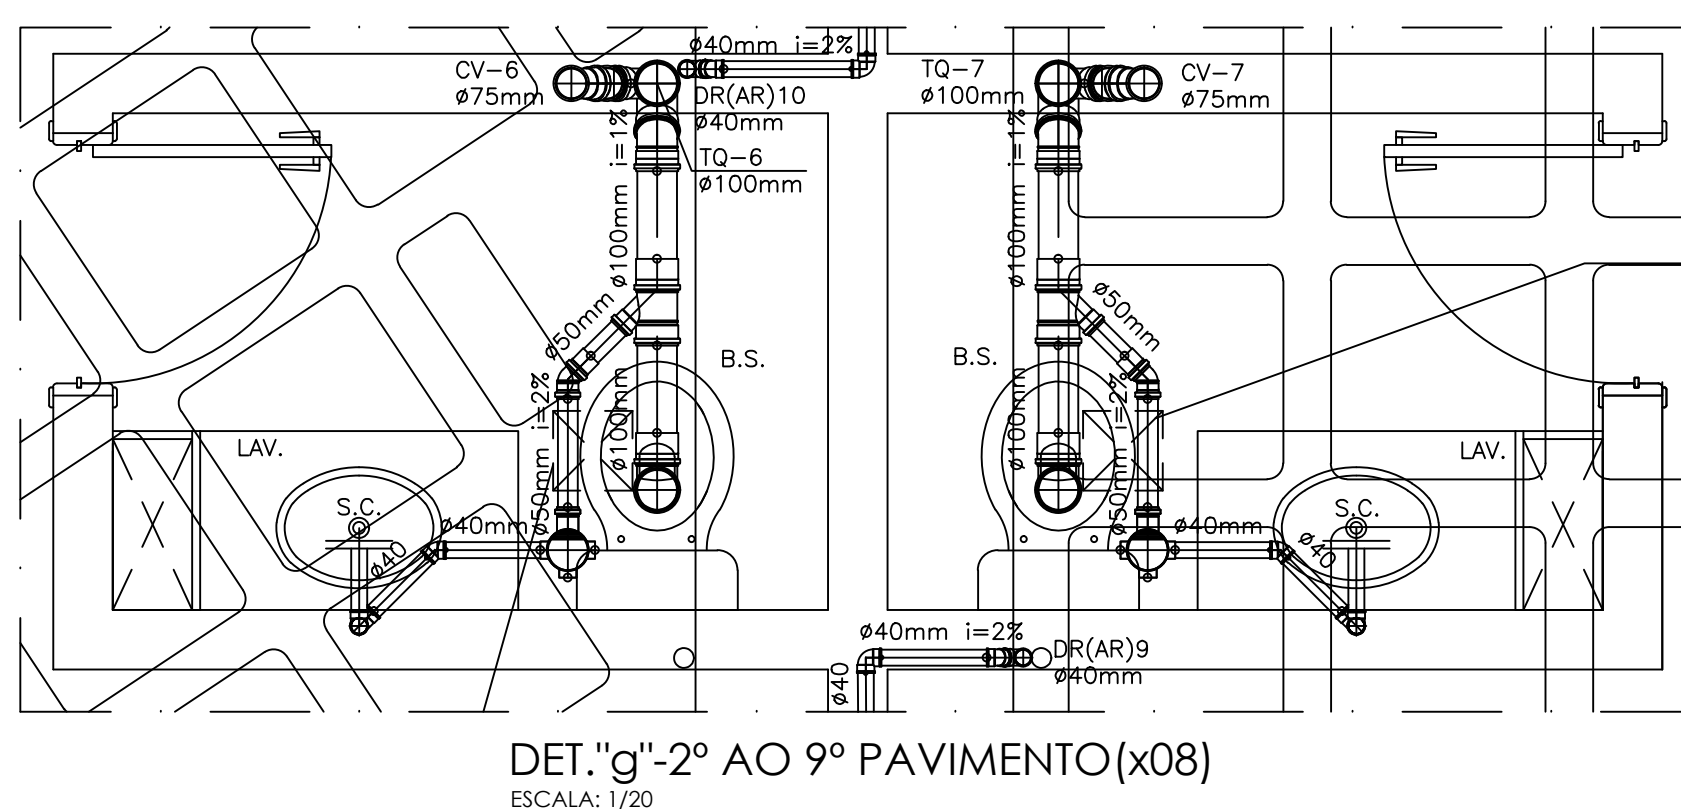
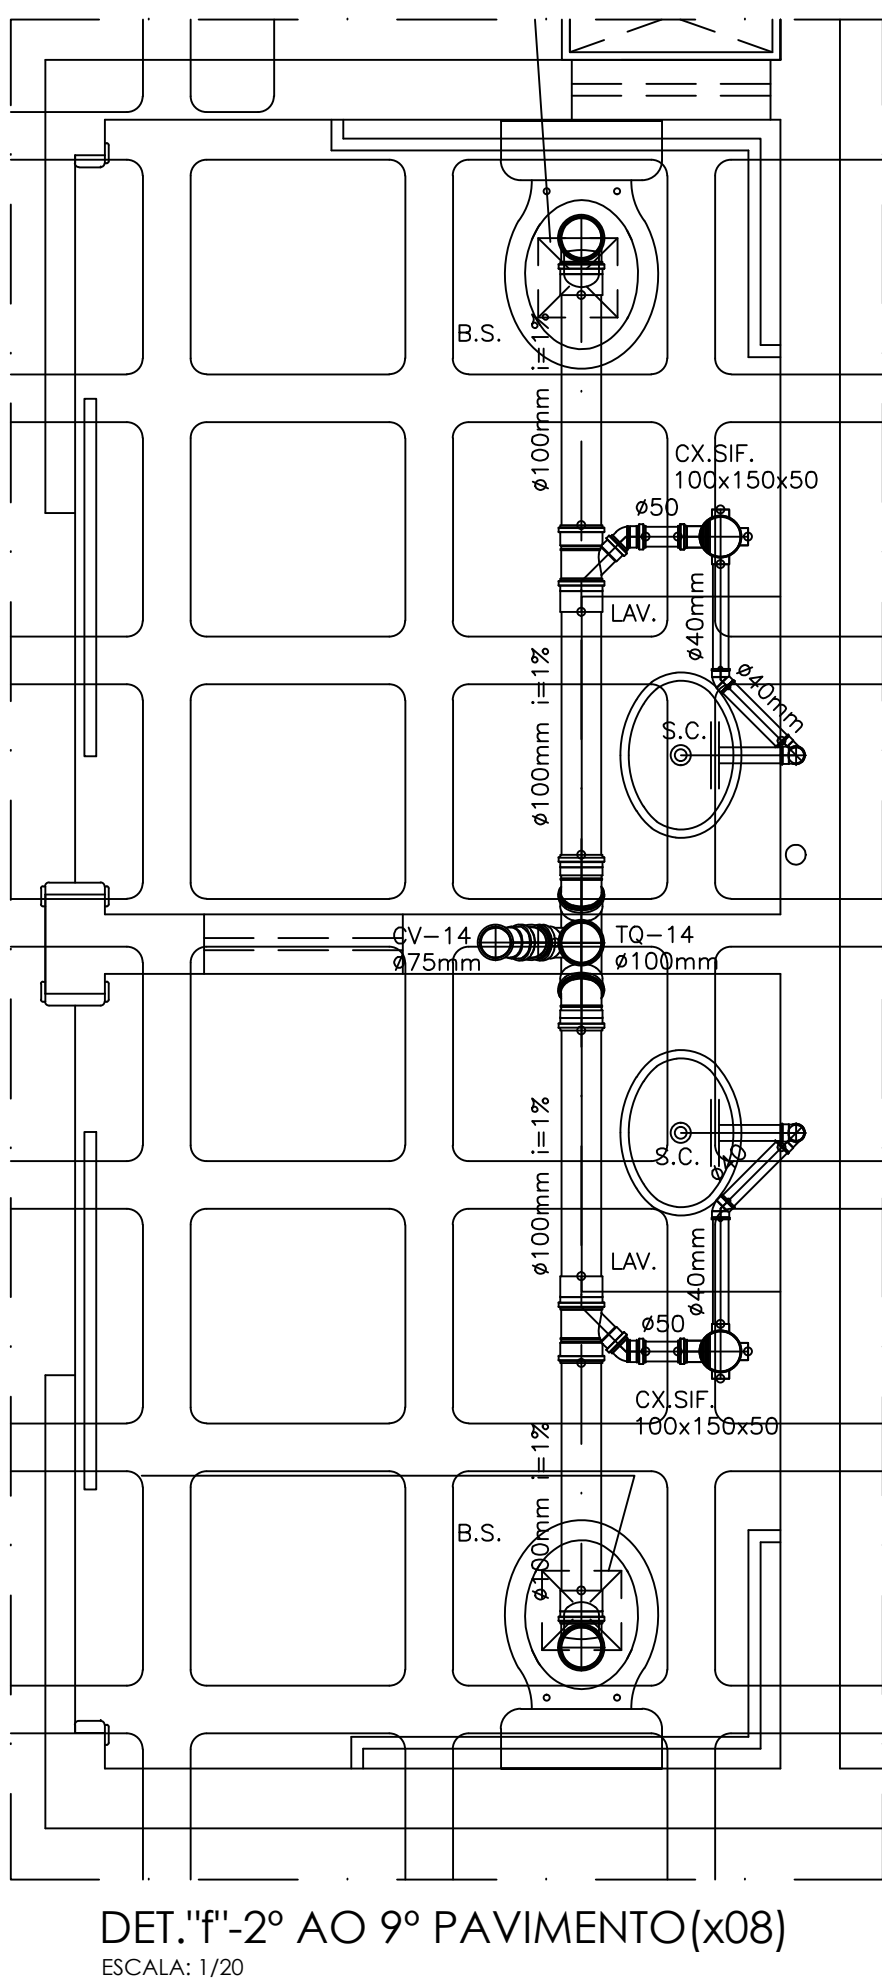
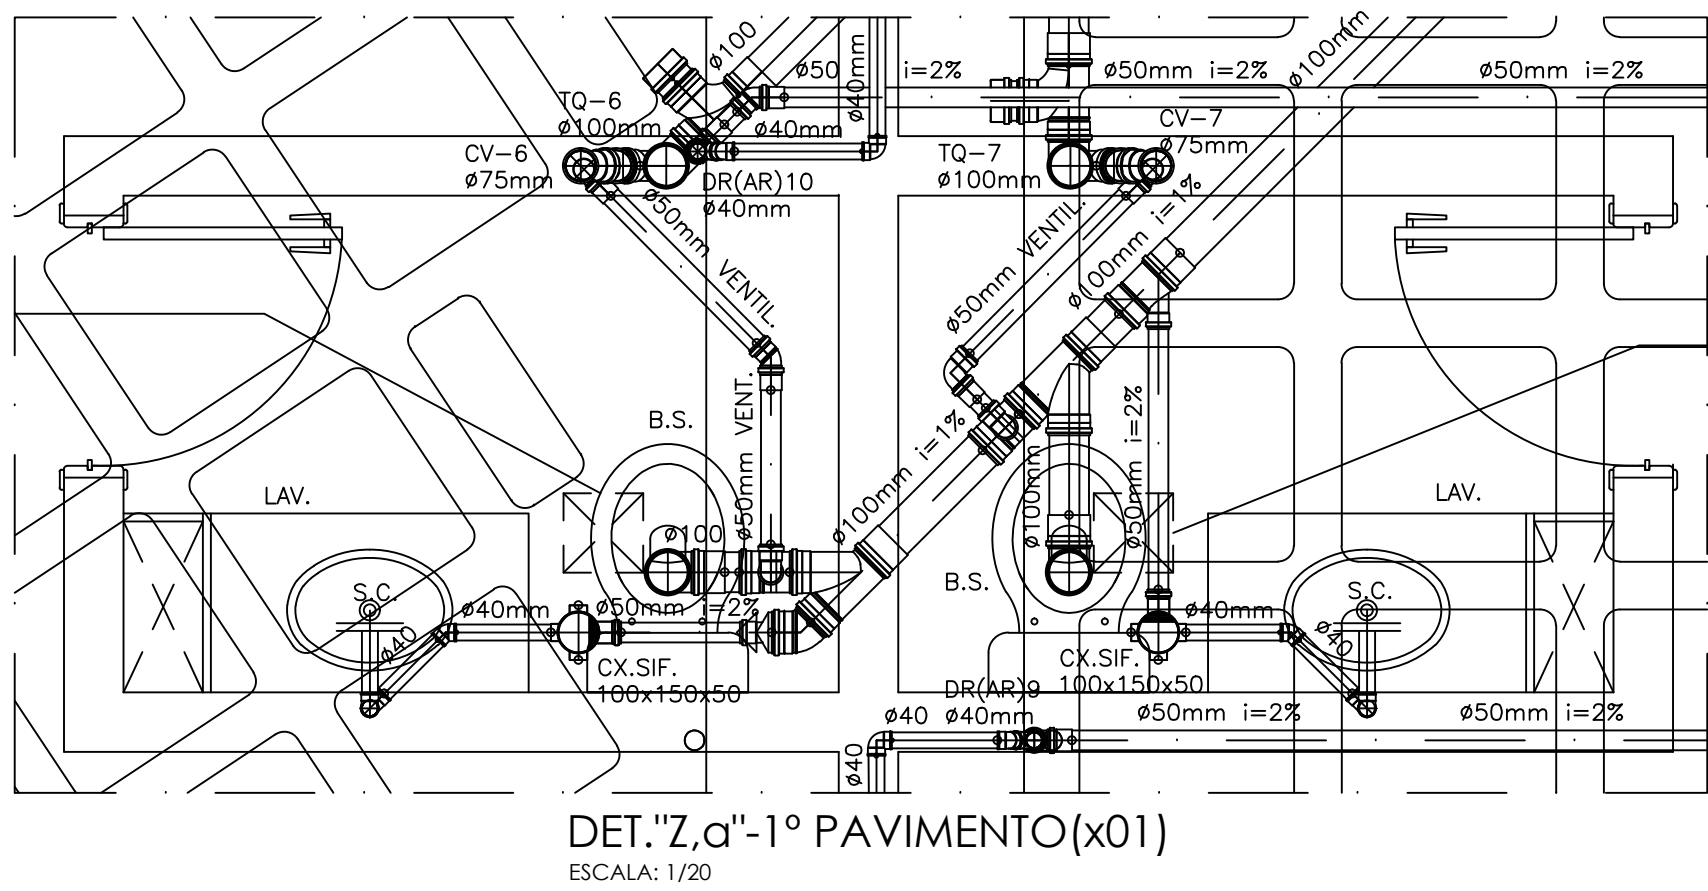
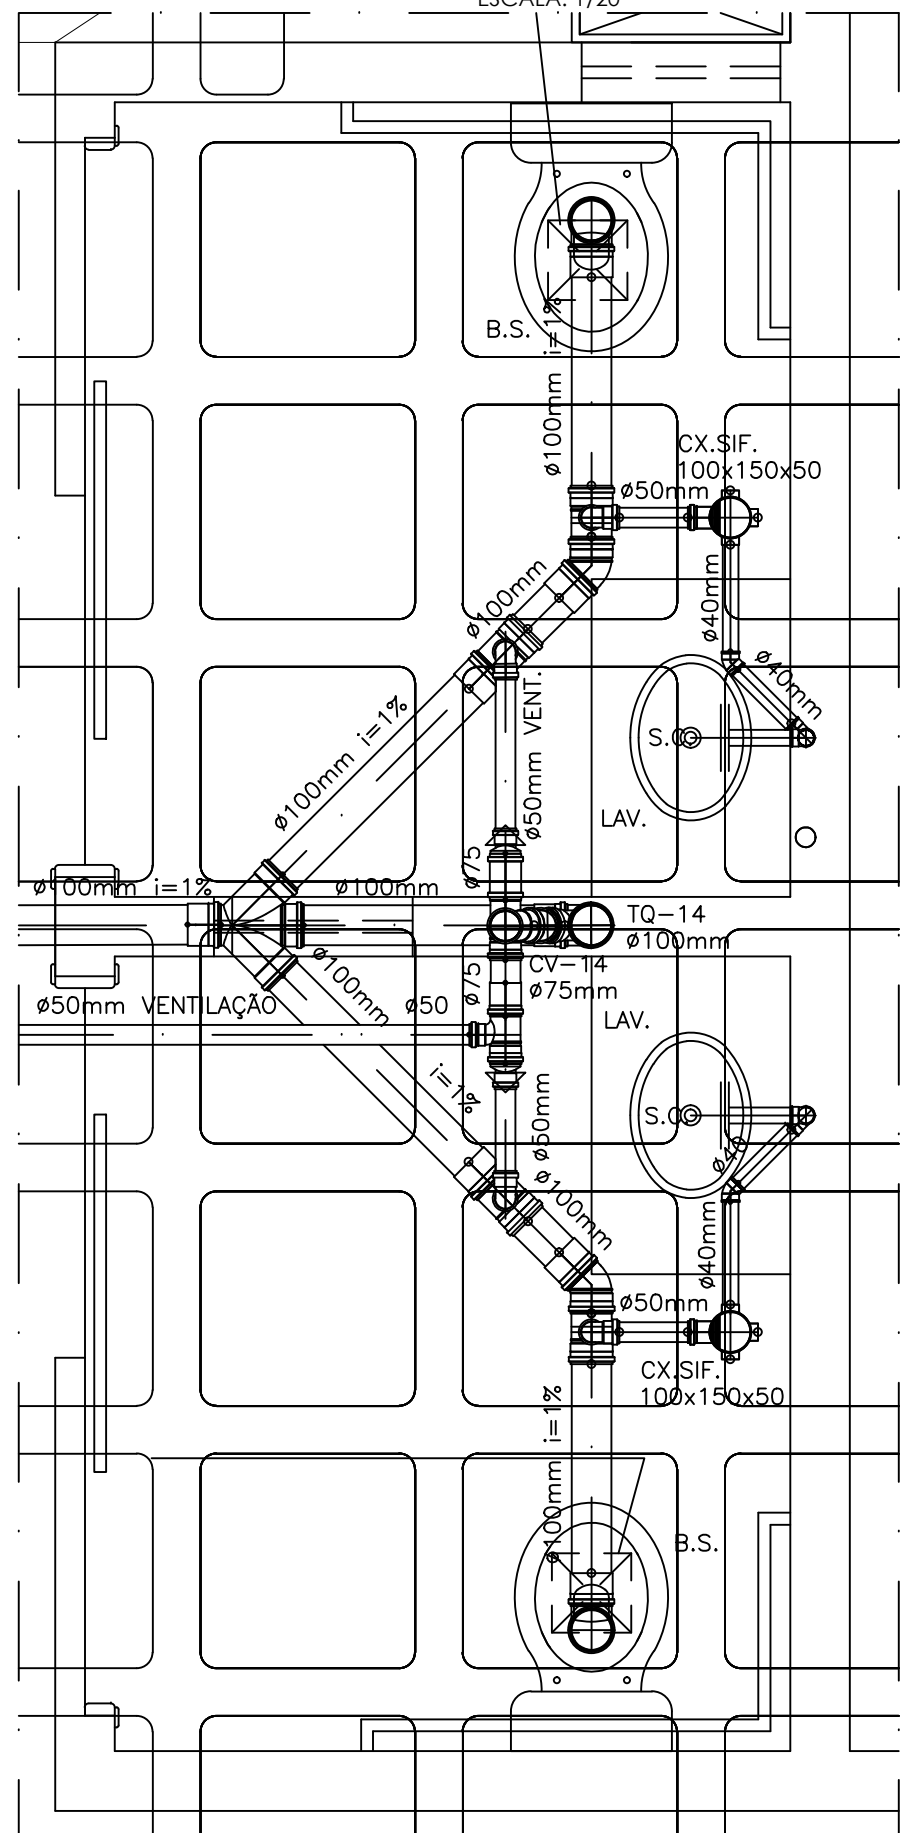
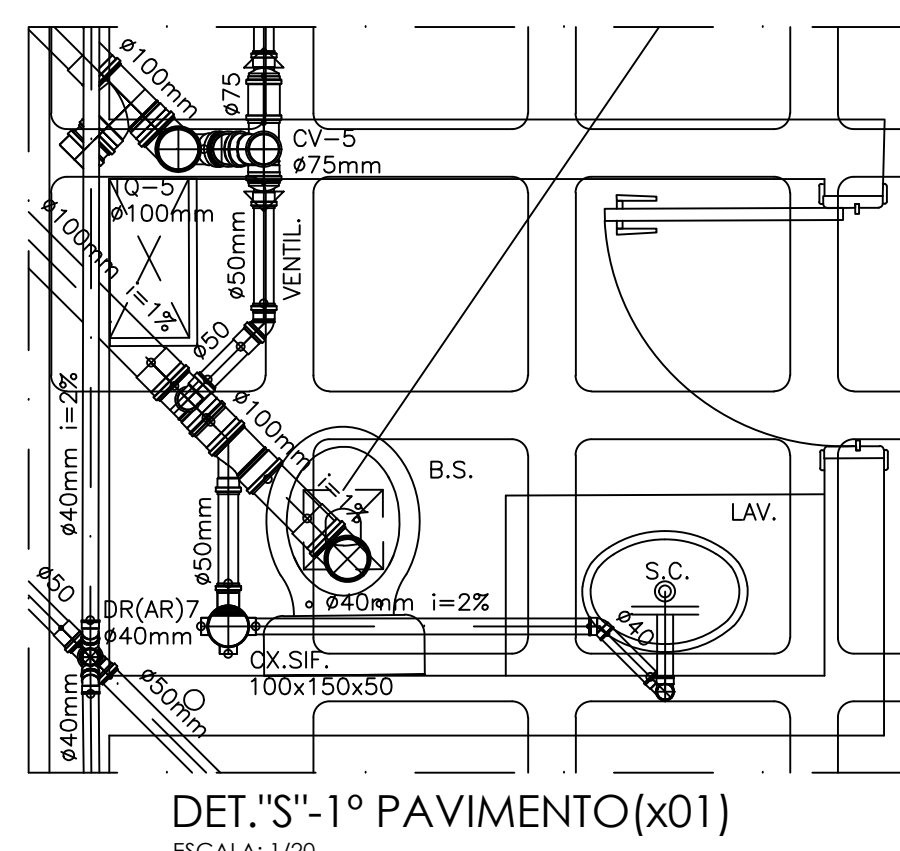
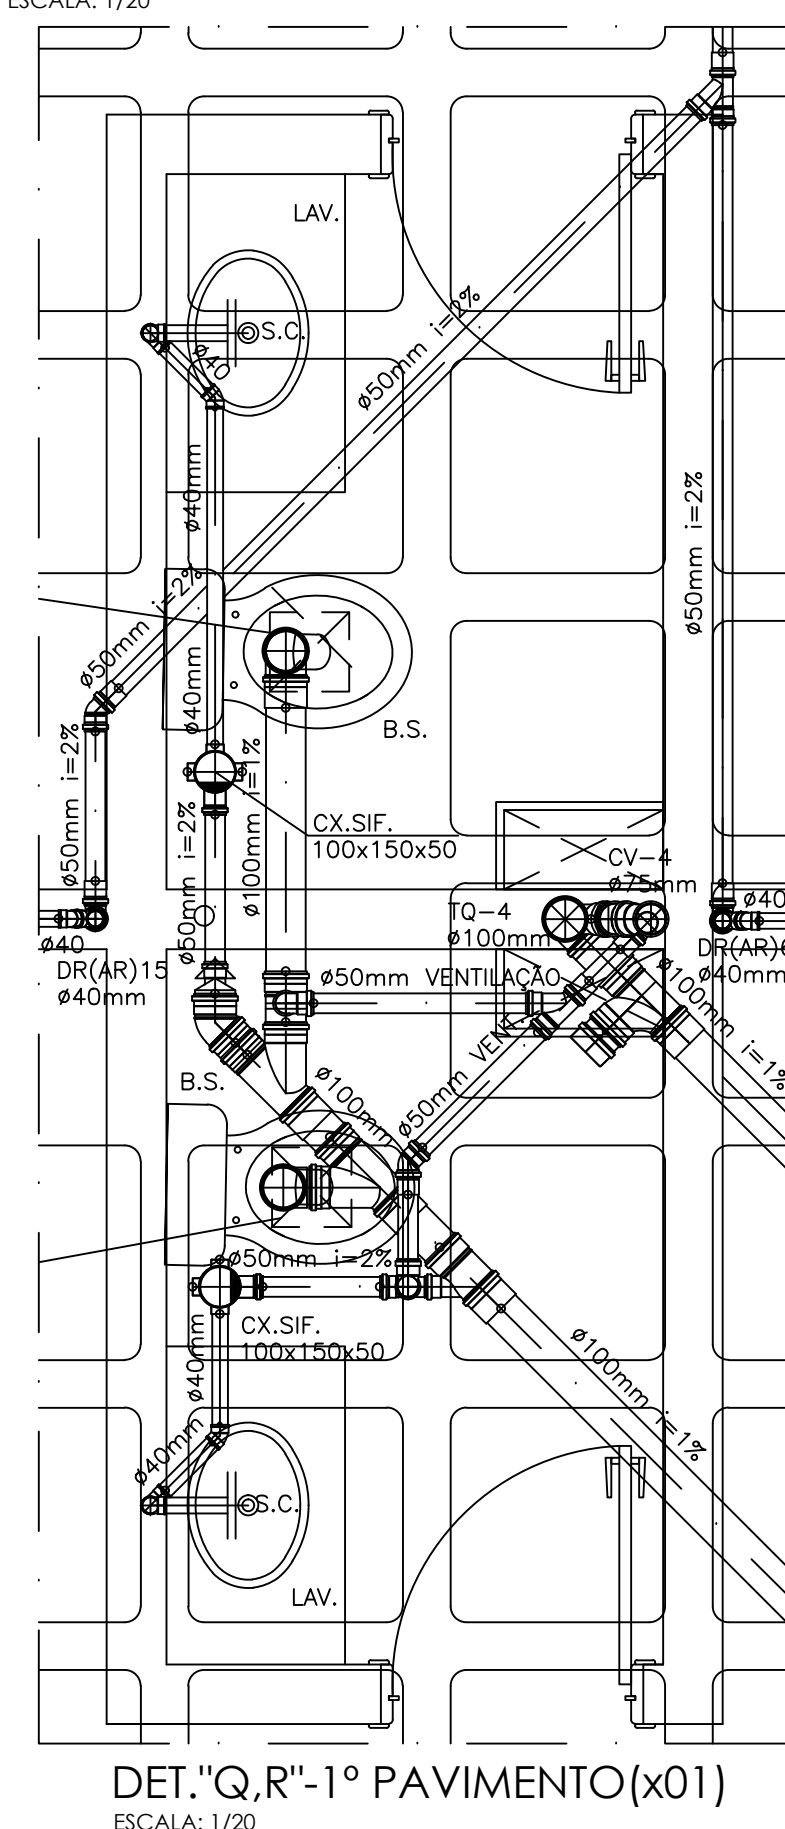
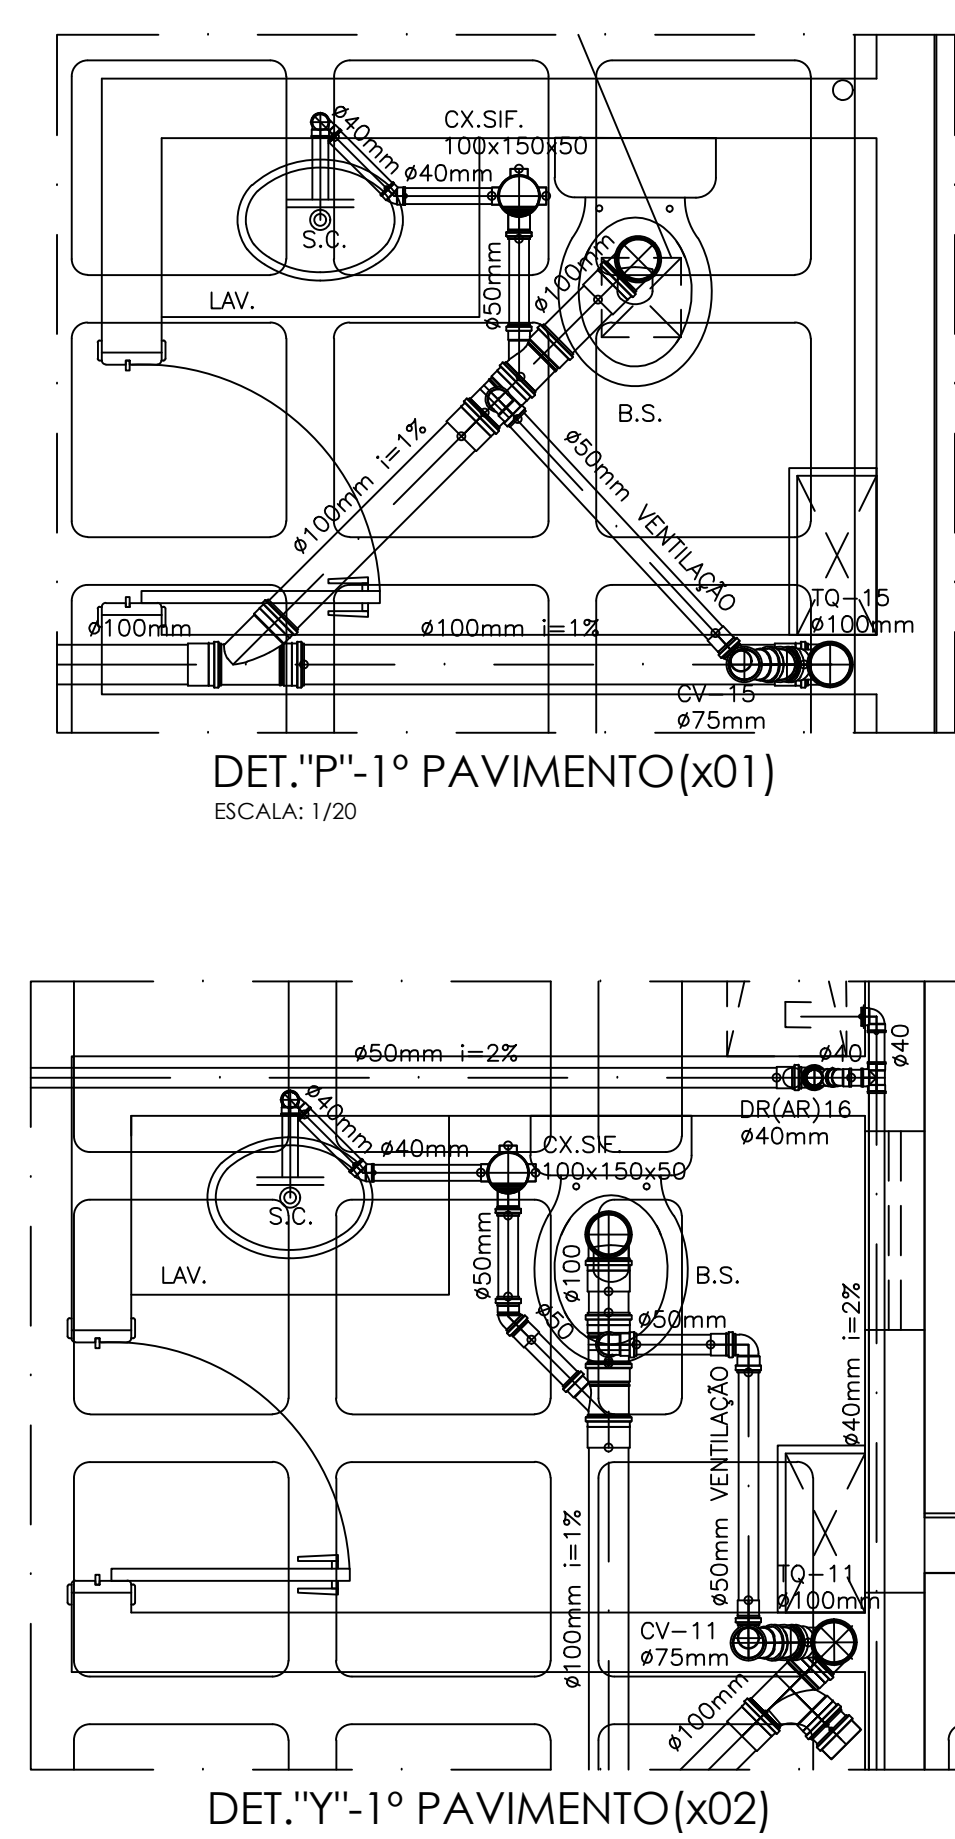
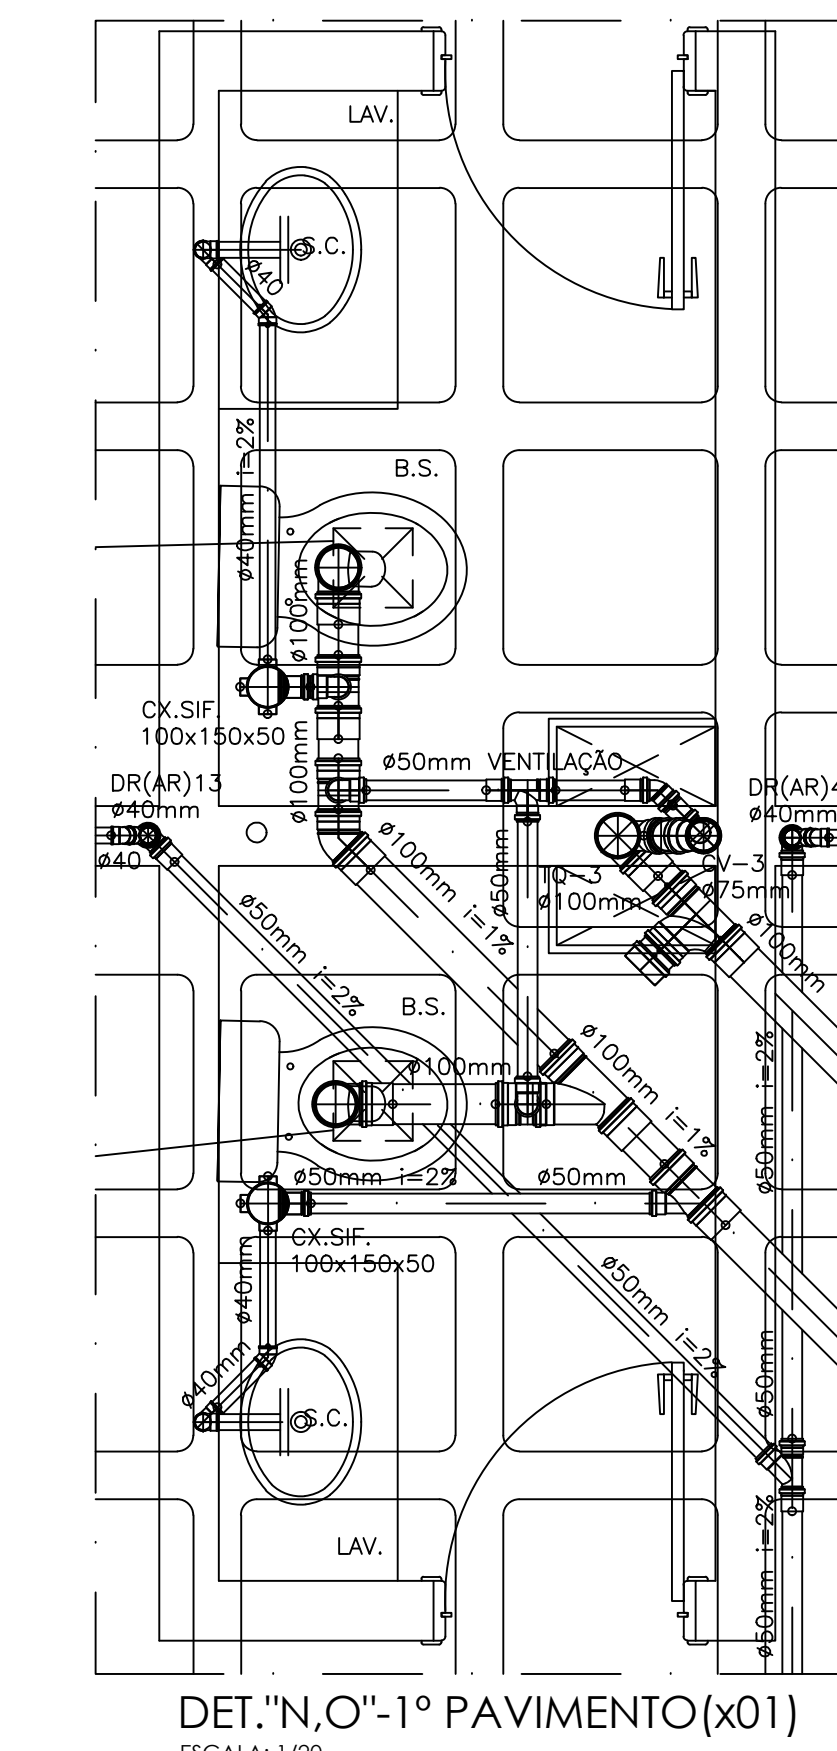
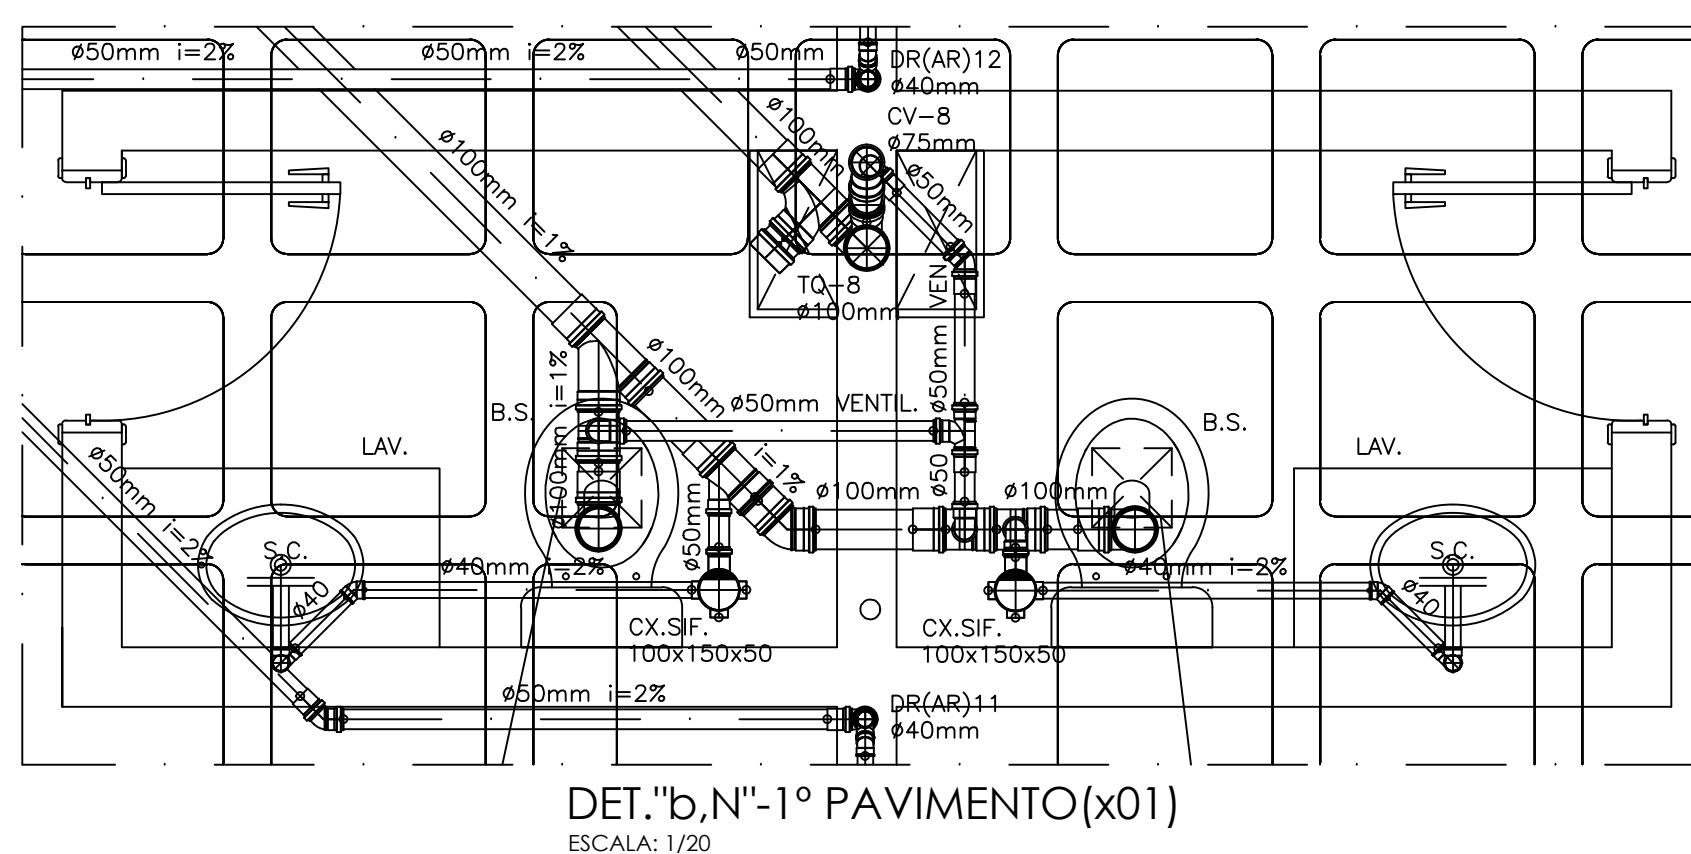
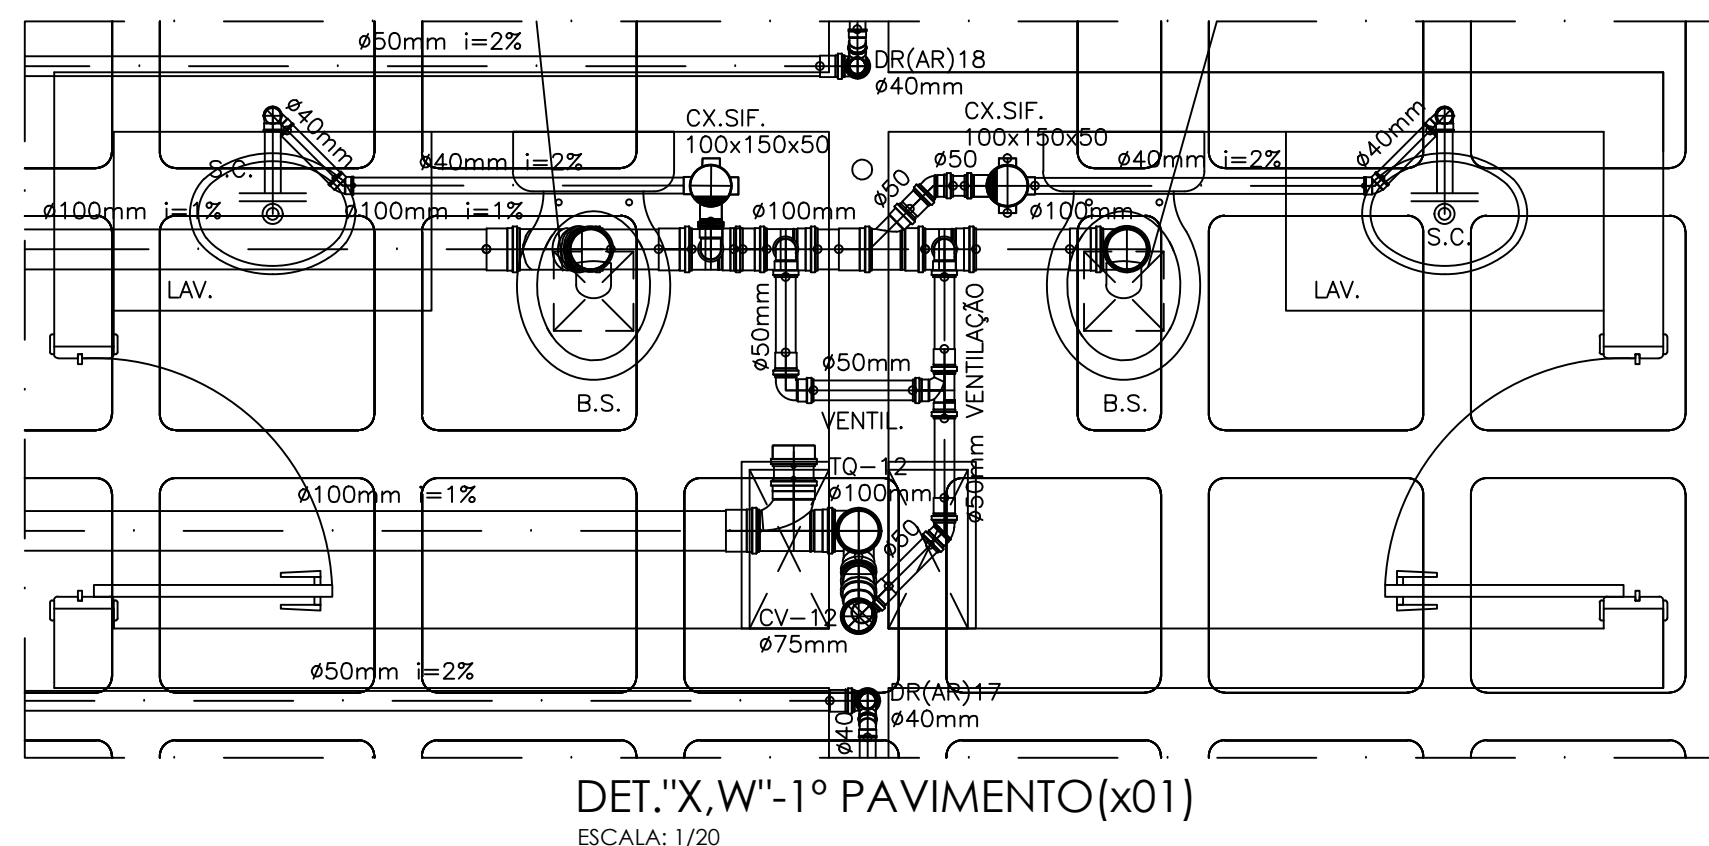
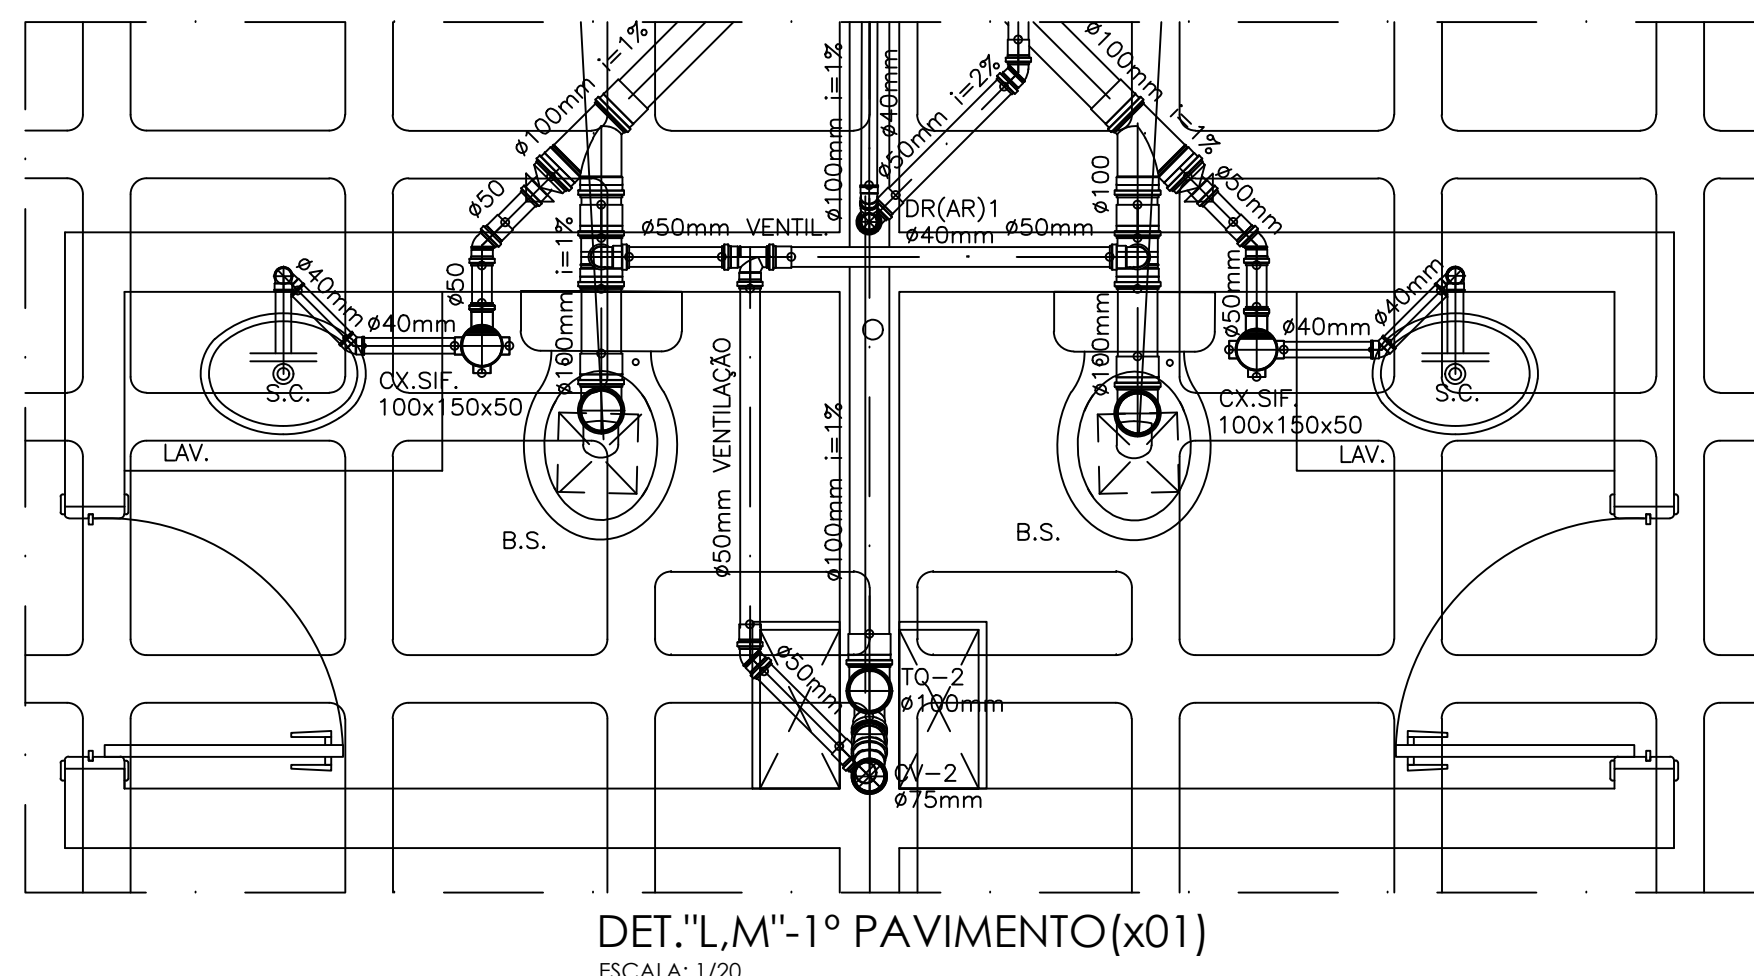
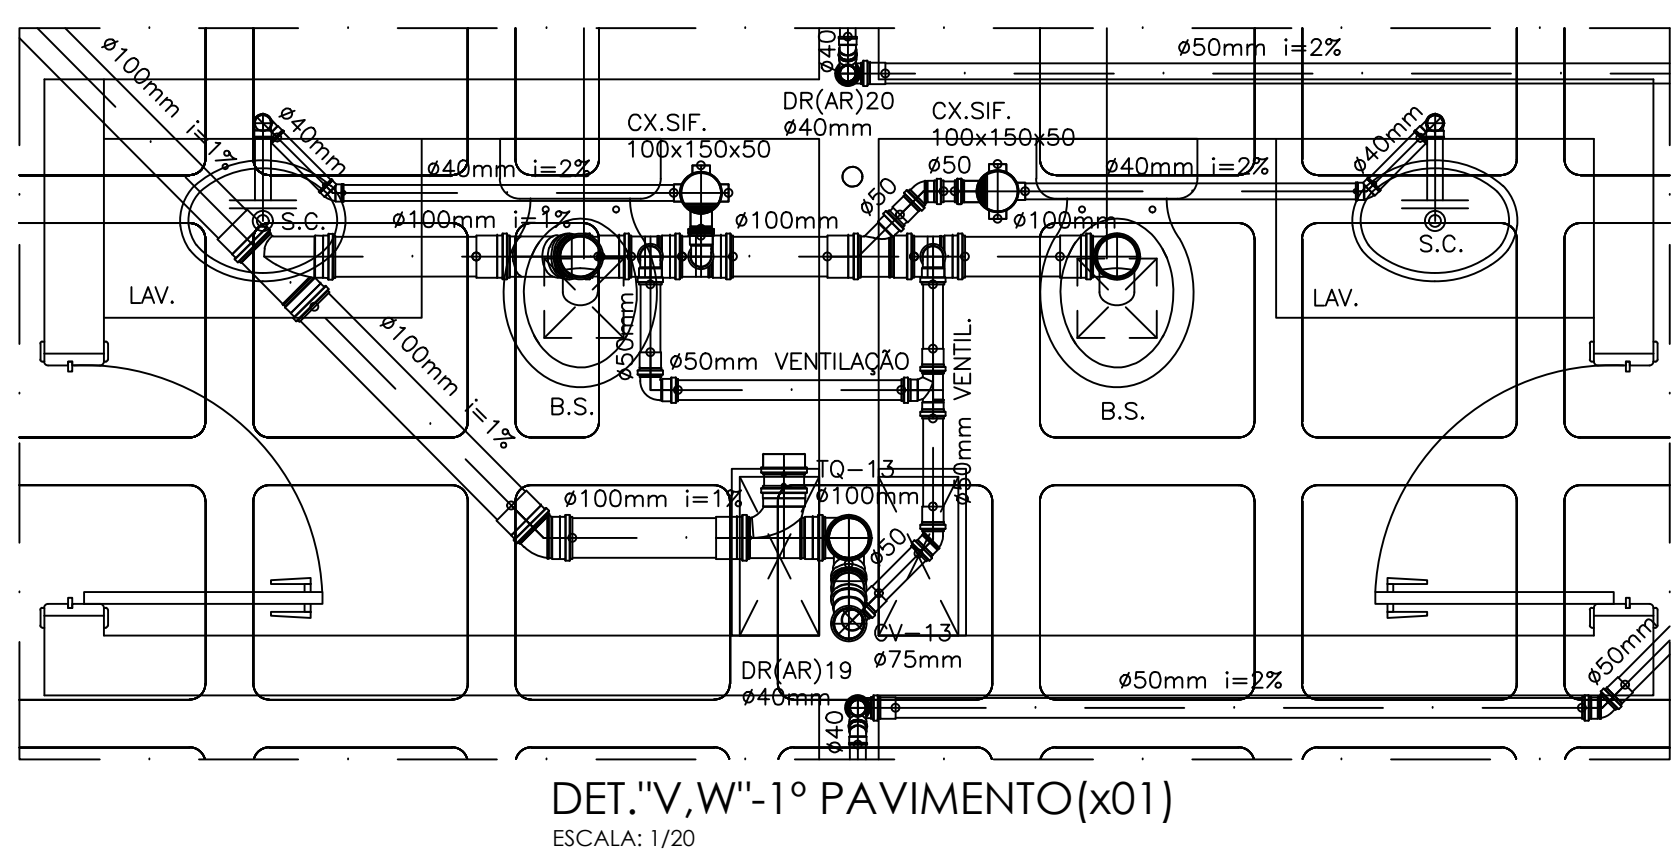
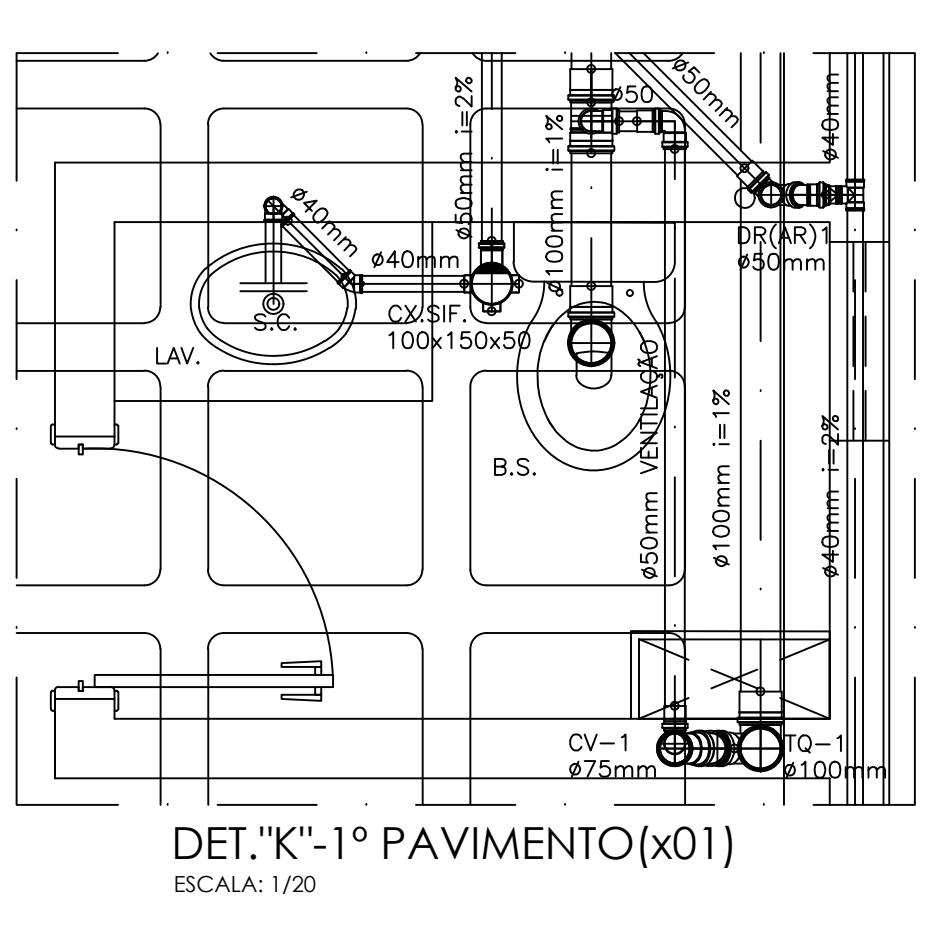
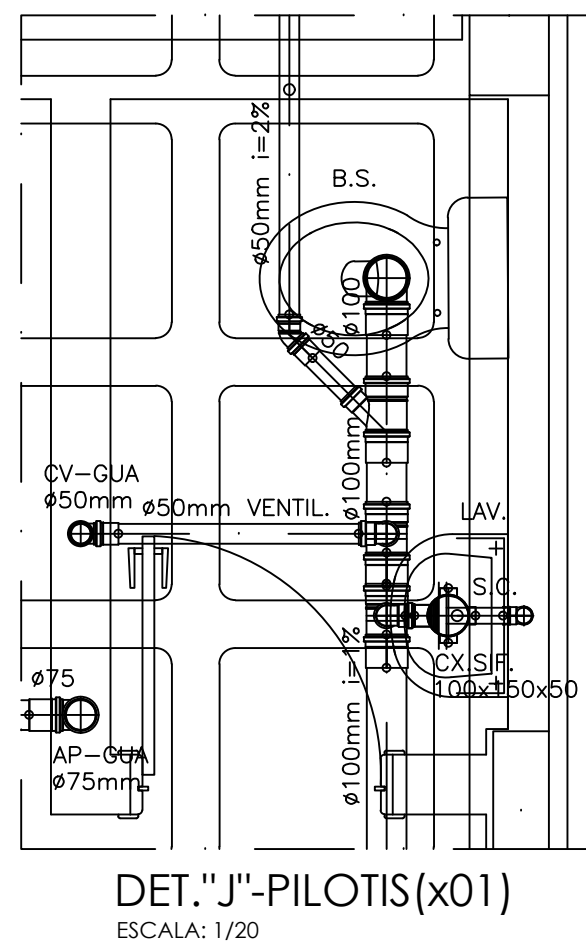
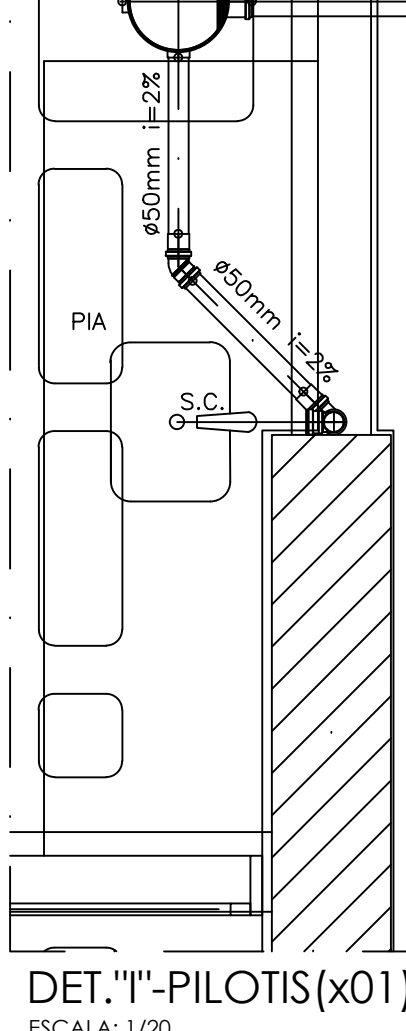
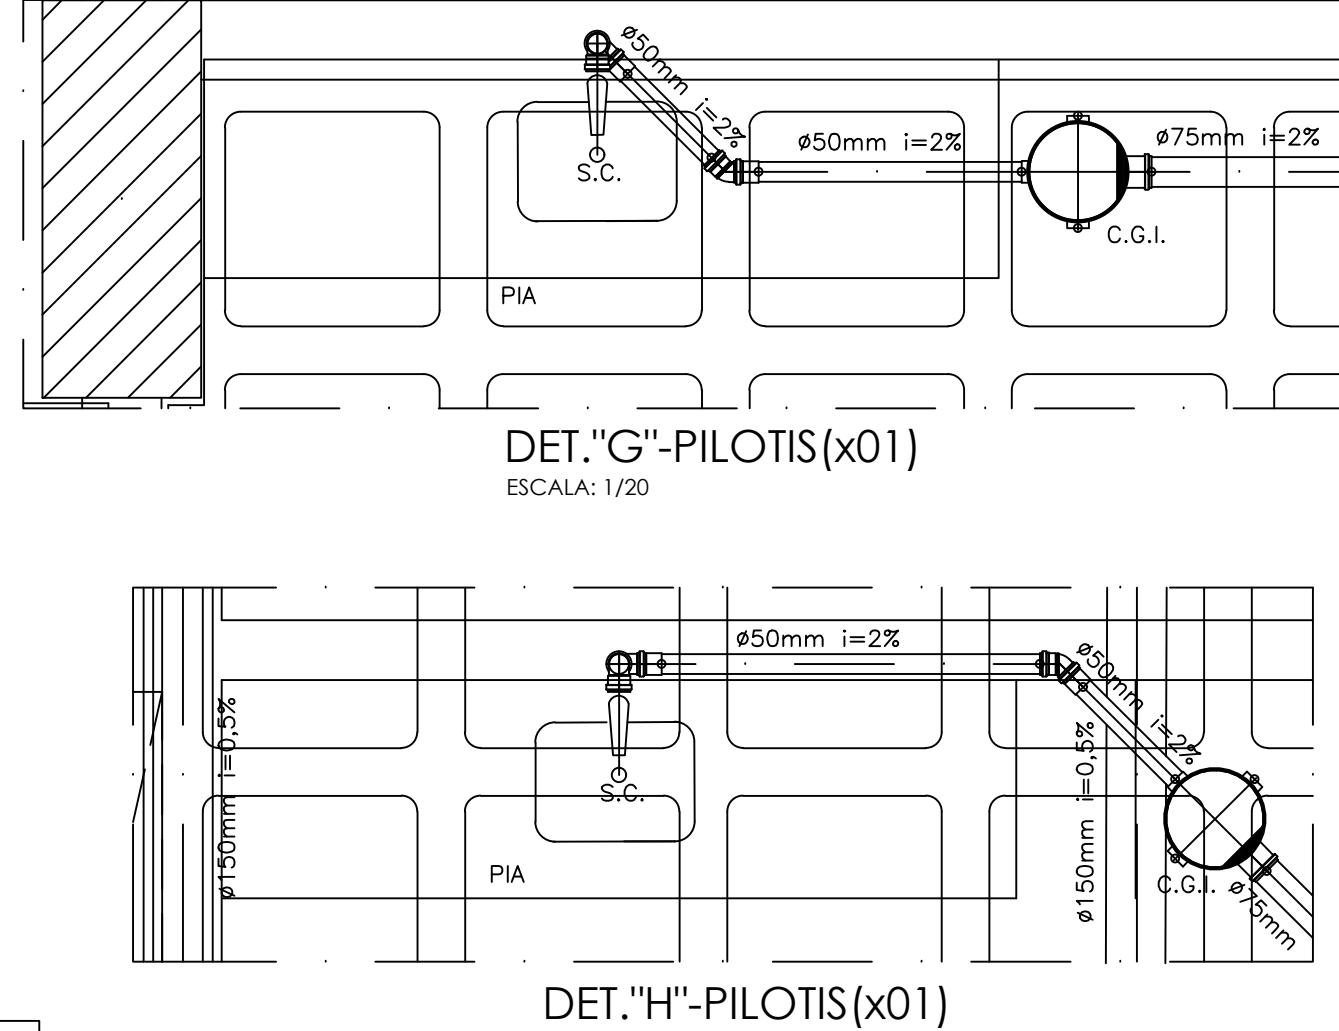
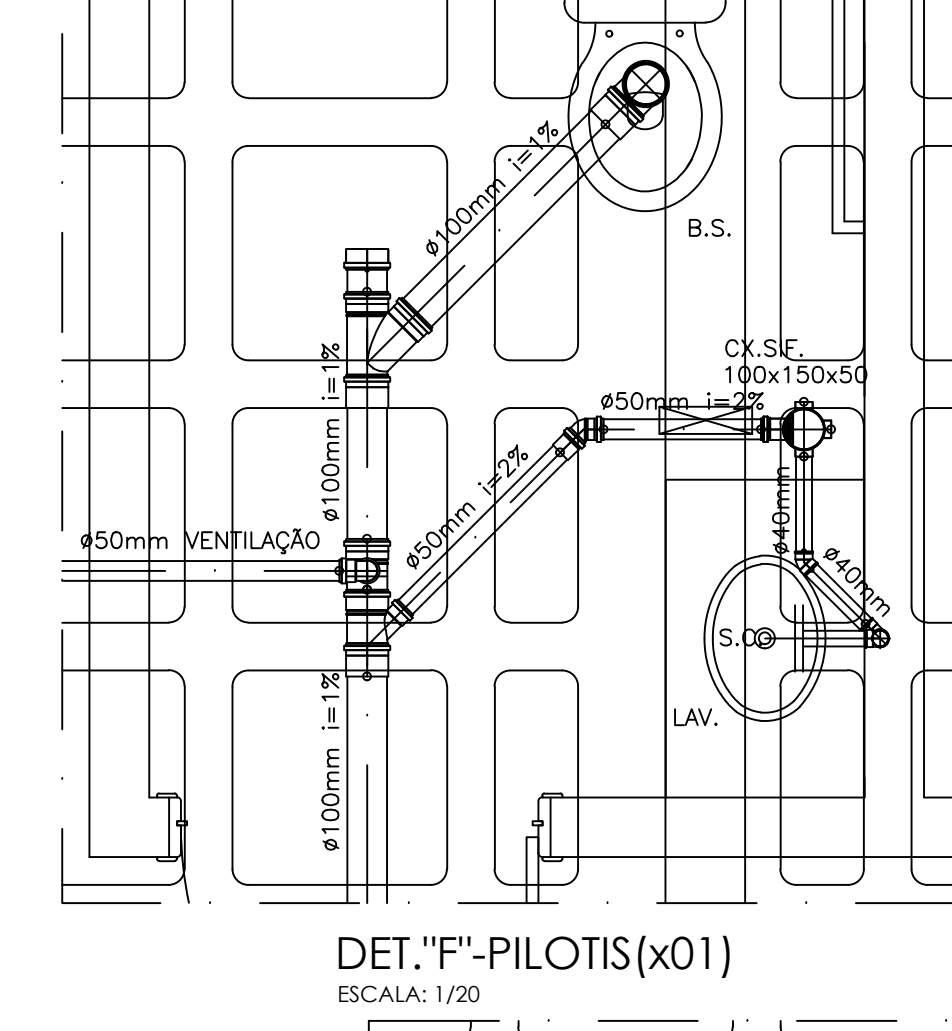
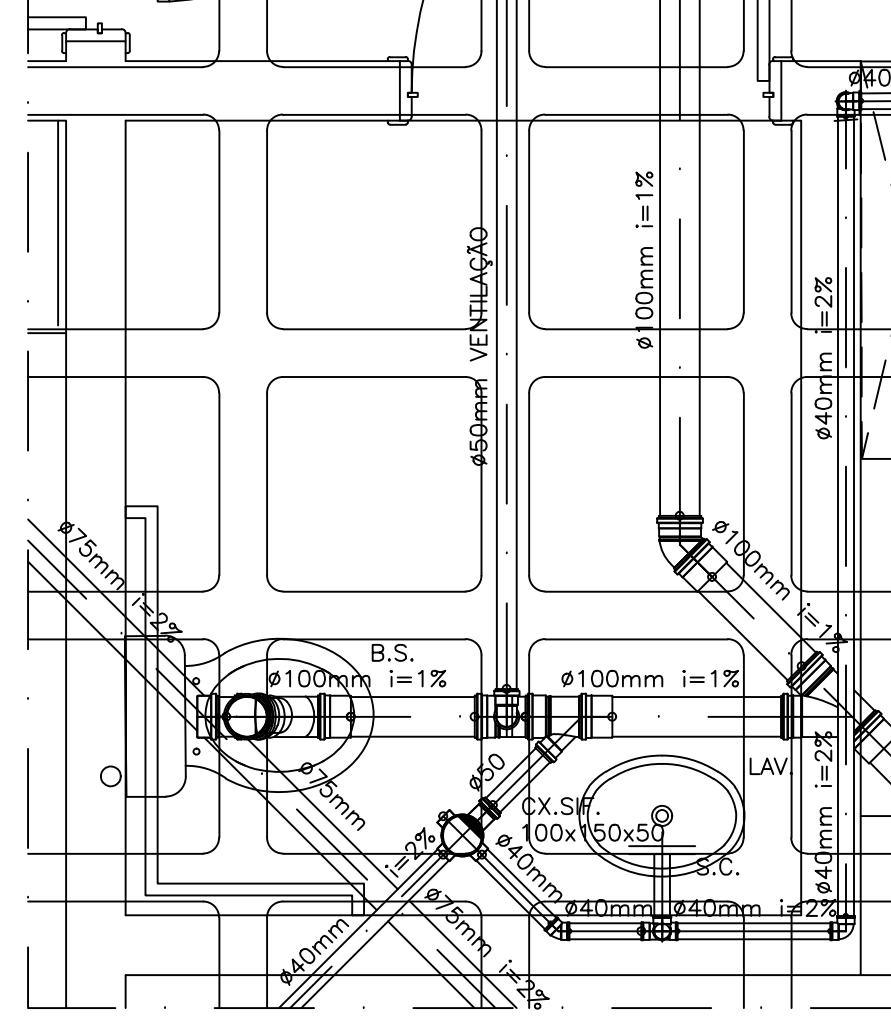
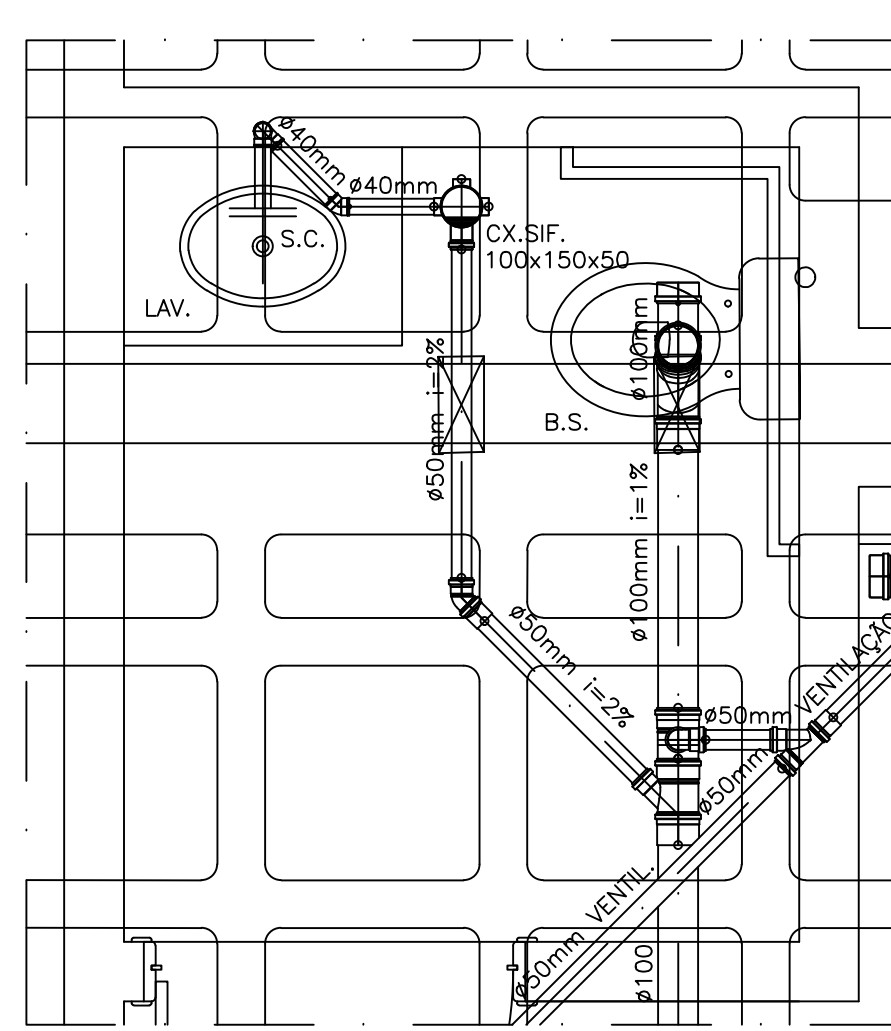
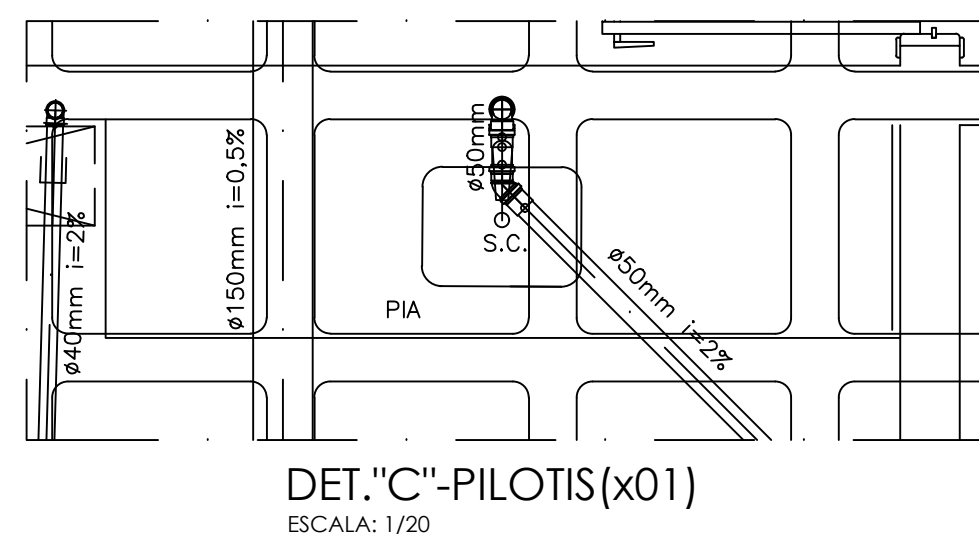


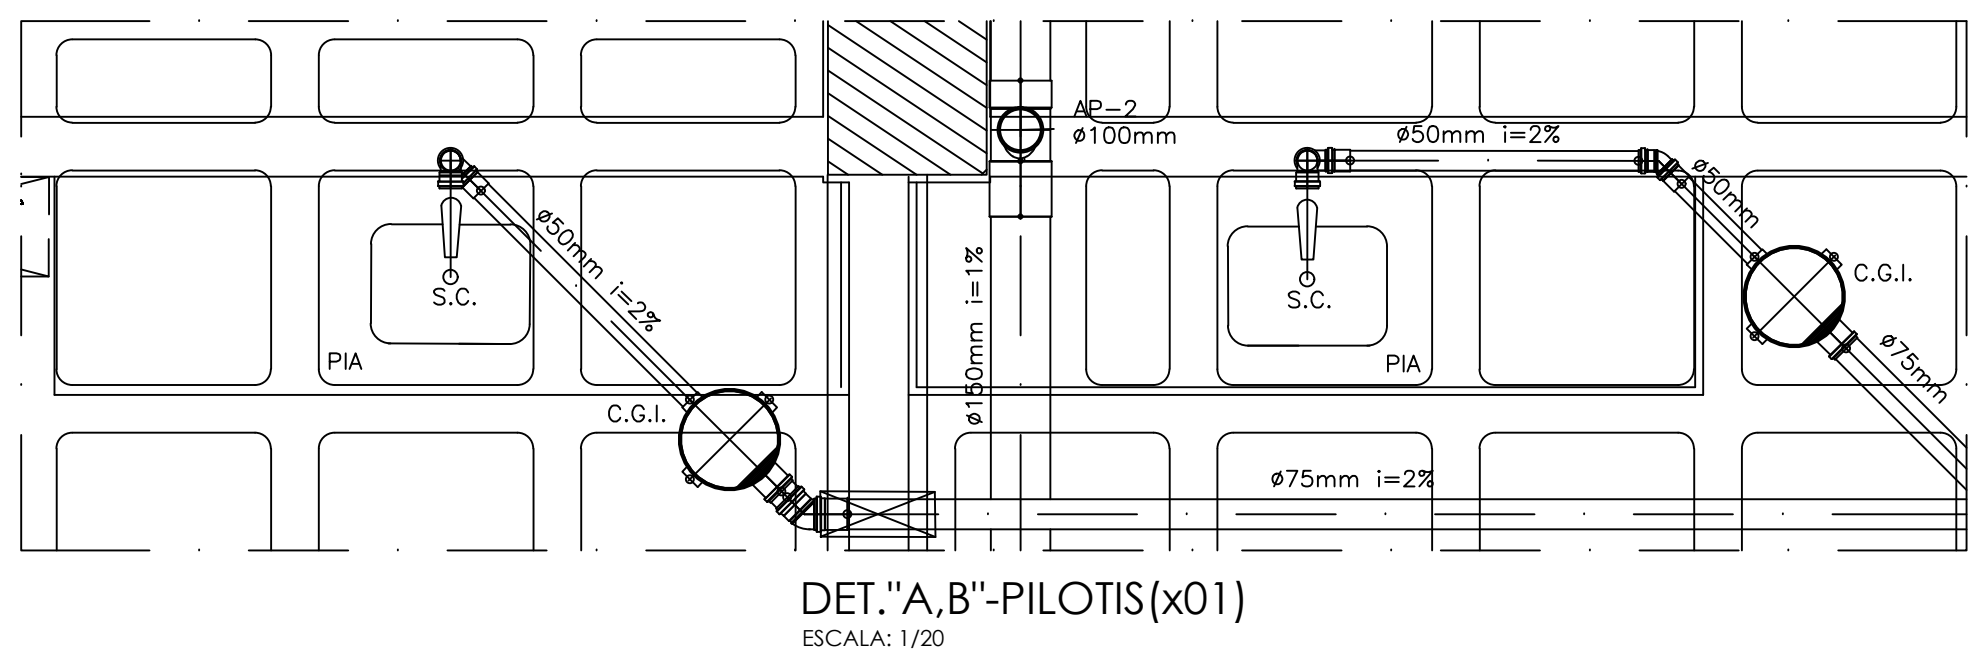

REVISÃO	DESCRIÇÃO DA REVISÃO	DATA

PROPRIETÁRIO: CONSTRUTORA DELMAN SAMPAIO LTDA.
CNPJ: 08.309.143/0001-91

RESP. TÉCNICO:

PROJETO: ENGº CIVIL - GENILDO FERRERA GOMES
CREA 4017 - TO/AL - R.N.P. 021.180.309-0

AUTOR DO PROJETO:	
TÍTULO: PROJETO HIDRO-SANITÁRIO	
OBRA: EMPRESARIAL DELMAN	ÁREA DE CONSTRUÇÃO: 13.864,64m²
LOCAL: RUA DR SAMPAIO MARQUES, ESQUINA COM A RUA DESEMBARGADOR ALMEIDA GUIMARÃES - MACEIÓ / AL	
DESENHO: ENGENHARQ	DATA: MAIO/2015
ESCALA: 1/20	ARG. ELETRÔNICO: EDS-HST-E-010-DETALHE-R00
ASSINADO: DETALHES DE ESGOTO	
CODIGO: E	D
COD. EMPRESA: S	H
DISCIPLINA: S	T
FASE: E	0
Nº DESENHO: 1	0
Nº DE PRANCHAS: 0	1
REVISÃO: 2	0

PROVA	ESP.
1	0,1
2	0,2
3	0,3
4	0,4
5	0,5
6	0,6
7	0,7
8	0,8
9	0,9
10	1,0
