
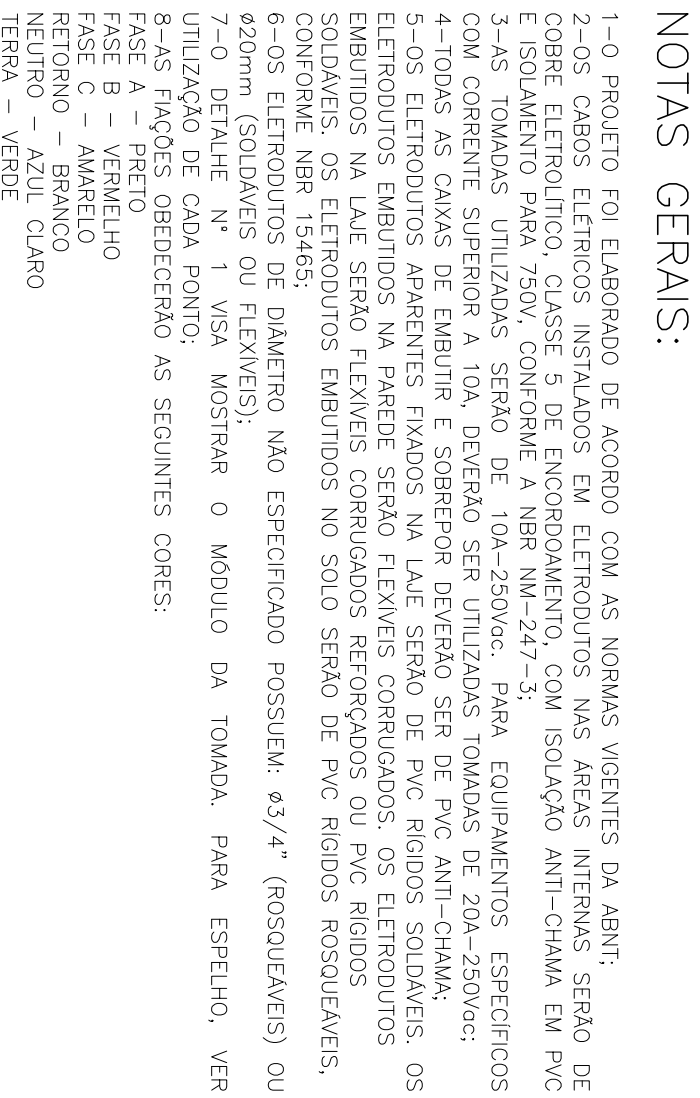
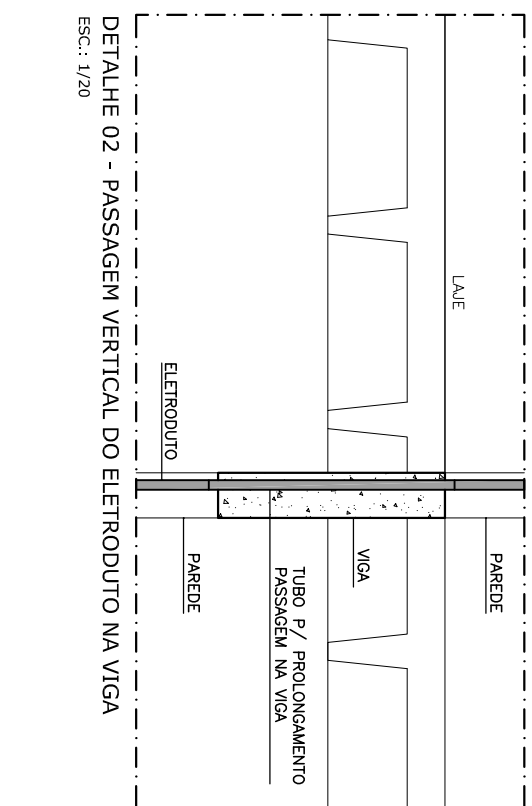
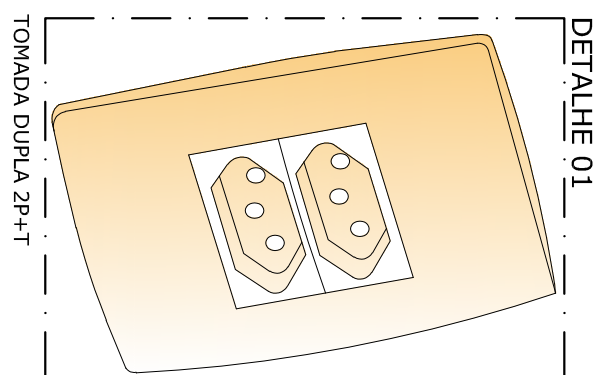


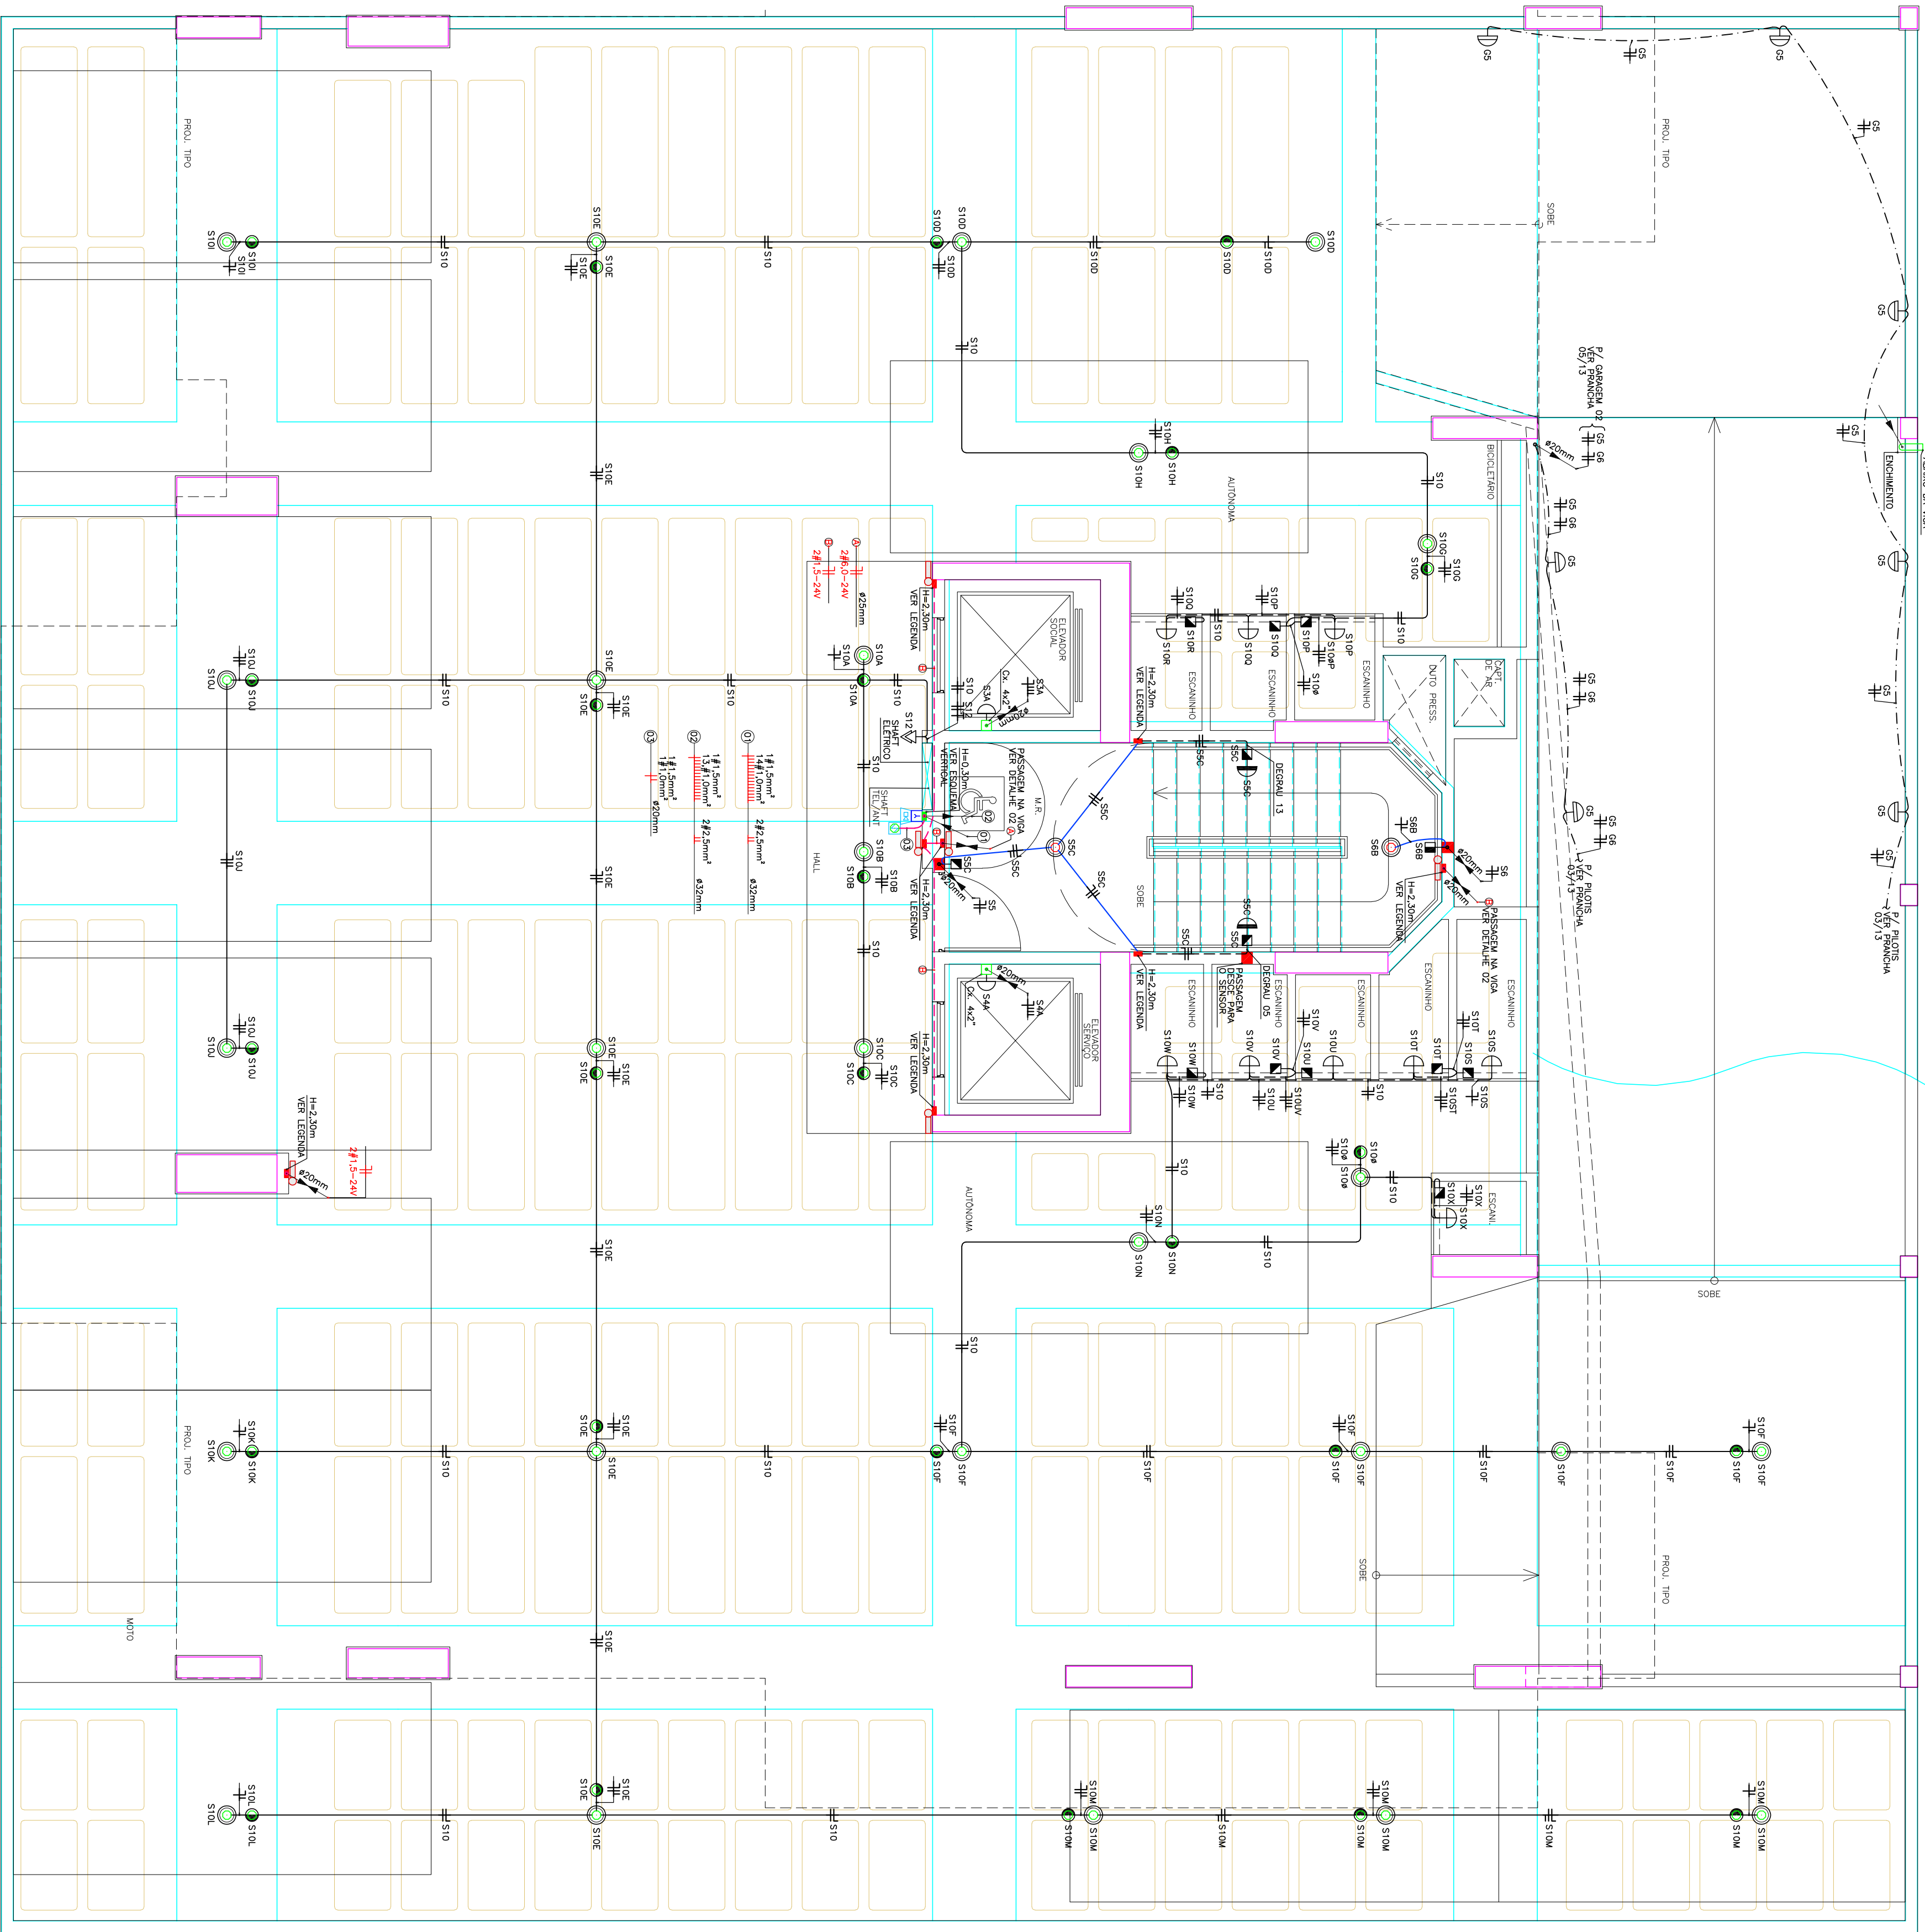

SÍMBOLO	DESCRIÇÃO
	LUMINÁRIA DE SOBRELITO P/ O1 LÂMPADA ELÉTRONICA COMPACTA DE 20W OU LED SIMILAR MODELO A DEFINIR
	LUMINÁRIA NA PAREDE TIPO ABANDOLTA P/ O1 LÂMPADA ELÉTRONICA COMPACTA DE 20W OU LED SIMILAR - H=0,80m DO PISO
	LUMINÁRIA NA PAREDE TIPO ABANDOLTA P/ O1 LÂMPADA ELÉTRONICA COMPACTA DE 20W OU LED SIMILAR - H=2,50m DO PISO, MODELO A DEFINIR
	LUMINÁRIA NA PAREDE TIPO ABANDOLTA P/ O1 LÂMPADA ELÉTRONICA COMPACTA DE 20W OU LED SIMILAR - H=2,50m DO SF E 1ºº DEBEM DA ESCALA, MODELO A DEFINIR
	LUMINÁRIA NA PAREDE TIPO ABANDOLTA PARA LÂMPADA LED OU BOLA DE LED EM CAIXA 4x47 TIPO COMPLETAR PE LOCA DE ALUNHO - MODELO E ALTURA A DEFINIR (PROPS DOS ELABORADORES)
	LUMINÁRIA LED PARA ILUMINAÇÃO DE EMERGÊNCIA TIPO ELCOZ AUTÔNOMO
	SENSOR DE PRESENÇA COM INFRAVERMELHO, ÂNGULO DE COBERTURA DE 180° A H=1,10m DO PISO OU DEBEM, DEVEIA SER AJUSTADO PARA UM TEMPO MÍNIMO DE 30 SEGUNDOS
	SENSOR DE PRESENÇA COM INFRAVERMELHO, ÂNGULO DE COBERTURA DE 180° A H=1,55m DO PISO OU DEBEM, DEVEIA SER AJUSTADO PARA UM TEMPO MÍNIMO DE 30 SEGUNDOS
	SENSOR DE PRESENÇA COM INFRAVERMELHO, ÂNGULO DE COBERTURA DE 90° FIXADO NO TETO, DEVEIA SER AJUSTADO PARA UM TEMPO MÍNIMO DE 1 MINUTO
	TOMADA NÚCLEO, BARRA 20x16 10A/250V H=0,30m DO PISO - EM CAIXA 4x47 PVC VER NOTAS 3 E DETALHE Nº 01
	CAIXA 4x47 PVC FINADO PRO OCTOGONAL, APARENTE FIMADA NA LAJE
	CAIXA 4x47 PVC FINADO PRO OCTOGONAL, ENCRUSTADA NA LAJE
	CAIXA 4x47 DE PVC ANTI-CHAMA COM ESPELHO CEGO (VER ALTIMA, EM PLANTA)
	CAIXA 4x47 DE PVC ANTI-CHAMA COM ESPELHO CEGO (VER ALTIMA, EM PLANTA)
	CAIXA 4x47 DE PVC ANTI-CHAMA COM ESPELHO CEGO (VER ALTIMA, EM PLANTA)
	CONDUZIDOR MANUAL 24vdc DO TIPO ROTACIONAL, GIRESE O VÍDEO - INSTALADO APARENTE NA PAREDE A H=1,50m DO PISO SOBRE CAIXA 4x47 PVC
	AMPLIFICADOR SONORO 24vdc-122dB, INSTALADO APARENTE NA PAREDE A H=2,50m DO PISO SOBRE CAIXA 4x47 PVC
	DETECTOR TERMOCOMBIMETRO 24vdc CONVENCIONAL, INSTALADO NA LAJE DE TETO
	ELETRODUTO PVC RÍGIDO SOLDAVEL, Ø20mm APARENTE FINADO NA LAJE DE TETO
	ELETRODUTO PVC RÍGIDO SOLDAVEL, Ø20mm ENCRUSTADO NA LAJE DE TETO DA ESCALA
	ELETRODUTO PVC RÍGIDO SOLDAVEL, Ø20mm ENCRUSTADO NA LAJE DE TETO DA ESCALA
	ELETRODUTO PVC FLEXIVEL, ENCRUSTADO Ø20mm ENCRUSTADO NA PAREDE
	ELETRODUTO PVC RÍGIDO SOLDAVEL, Ø20mm ENCRUSTADO NA LAJE DE PISO
	PASSAGEM VEICULAR DO ELETRODUTO NA VOZ - VER DETALHE 02
	ELETRODUTO DO CONDUTOR QUE SOBEE MOLETE PONTO
	ELETRODUTO DO CONDUTOR QUE DESCE MOLETE PONTO
	ELETRODUTO DO CONDUTOR QUE PASSA MOLETE PONTO
	CONDUTORES: NEUTRO, FASE, RETORNO E TERRA
	CONDUTORES #25mm² [VERMELO(+)] E PRETO(-)] PARA ALIMENTAÇÃO DAS SÉRIES
	CONDUTORES #16mm² [COMUA AZUL] E #10mm² [RETORNO BRANCO] PARA A ALIMENTAÇÃO DOS ACIONADORES

00	24.03.2021	Emissão inicial
Rev. Nº	Data	Descrição das Modificações
CREA		Aprovação

 ENGENHARIA ELÉTRICA Rua Carmelito, 625 313-3-4000 / 99381-84137 Cidade: Itaboraí RJ 24240-000 E-mail: contato@engenhariaeletrica.com.br	Autores do Projeto ENGENHEIRO ELETRICISTAS DO TRABALHO EDUARDO PEREIRA FOLINI - CREA: 04119749-3	Assinatura

EDIFÍCIO LYON
Avenida Senador Rui Palmeira, s/n
Porta Verde, Placido-AL
Assunto: **PROJETO ELÉTRICO**
GARAAGEM 01

04/13

Escala	INDICADA
	MAIÇO/2021
Data	
	Arquivo dwg 558-EL-PE-004-GARA01-R00

Área do terreno: 900,00m² Área de construção: 6,756,80 m² Área de cobertura: 568,18 m²	Construtora  DELMAN SAMPAIO LTDA.	Associação de Condomínio
CONSTRUTORA DELMAN SAMPAIO LTDA.		

CÓDIGO	000. EXPERIEND.	ESPECIALIDADE	FASE	Nº DESENHO	QUANT. DESINHOS	REVISÃO
	L Y O	E L E	E	0 0 4	/ 0 1 3	- 0 0