
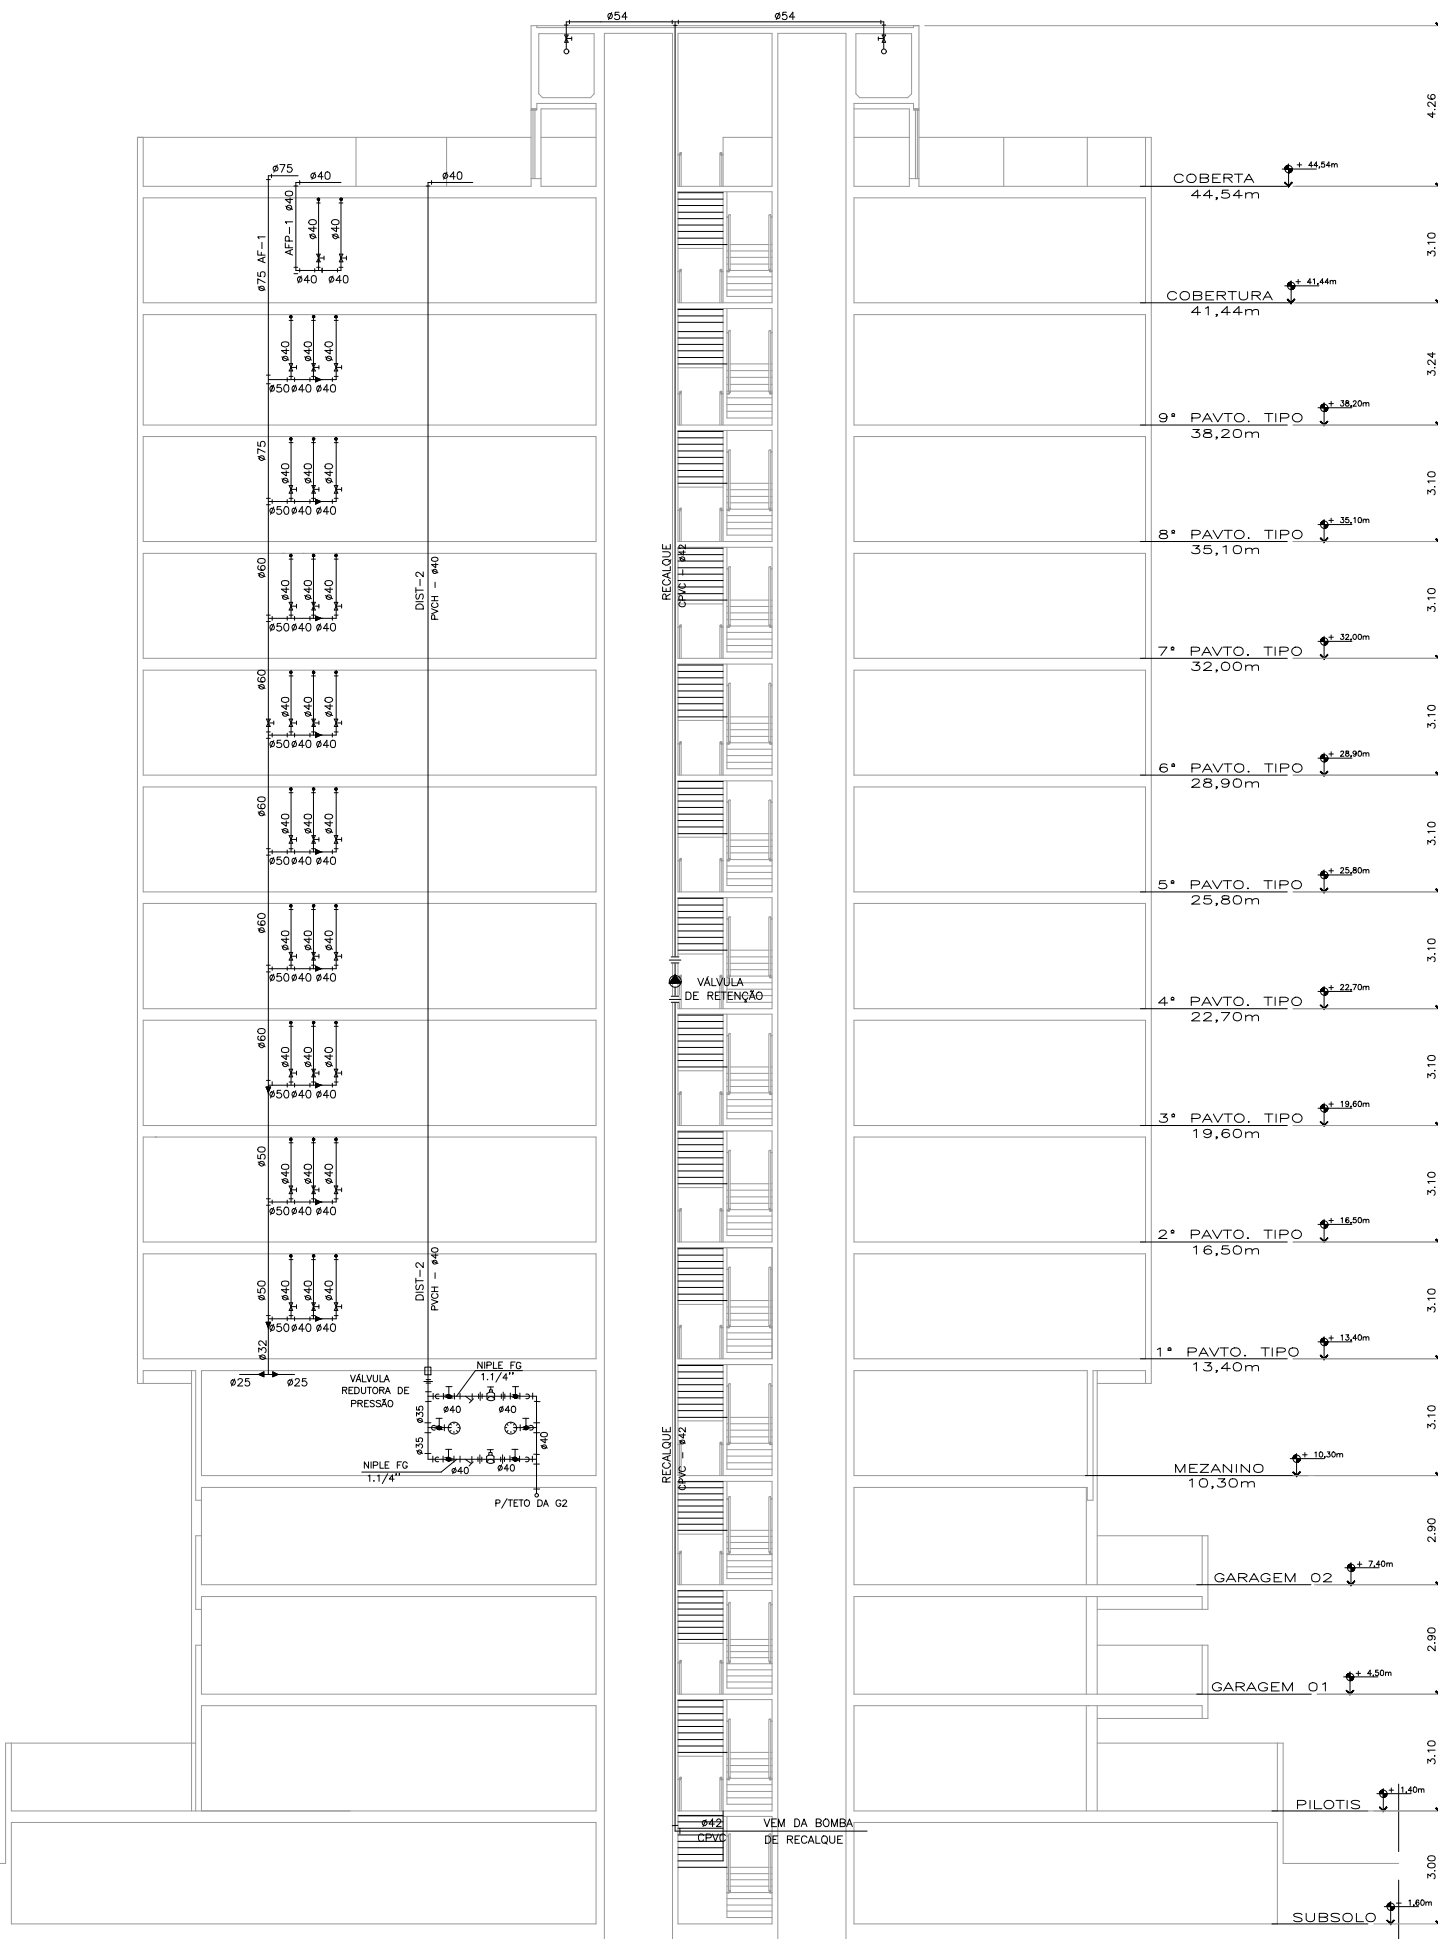
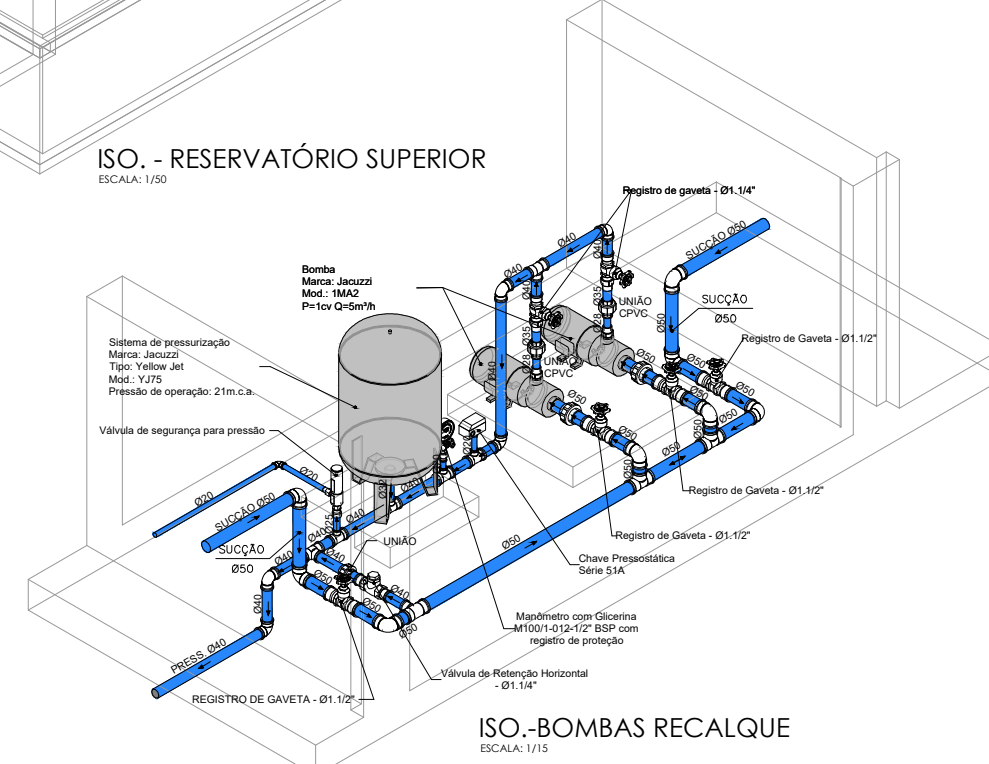
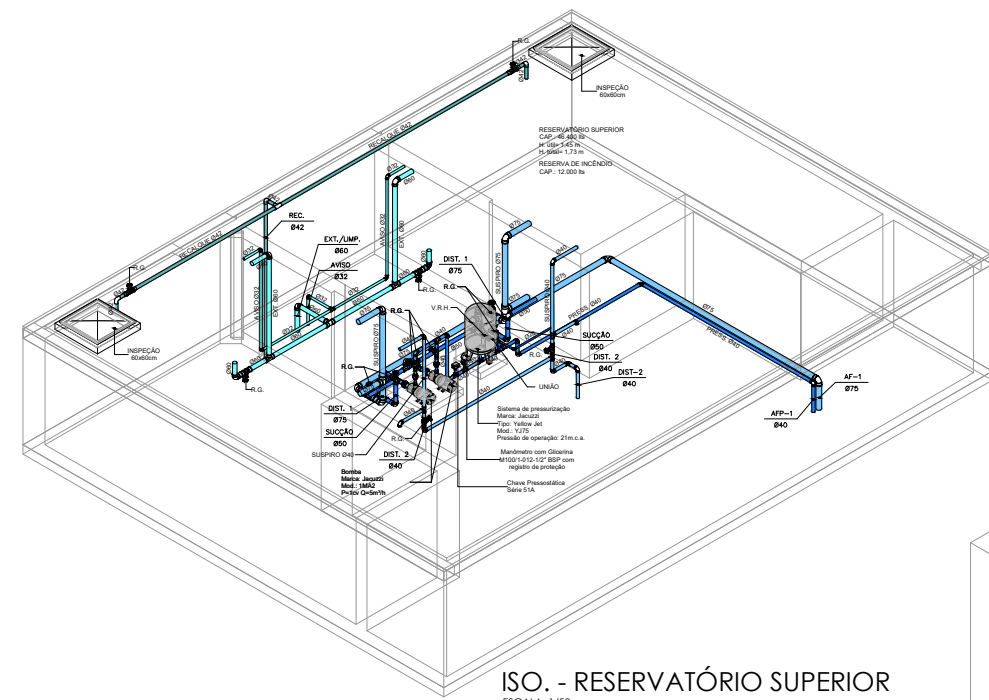
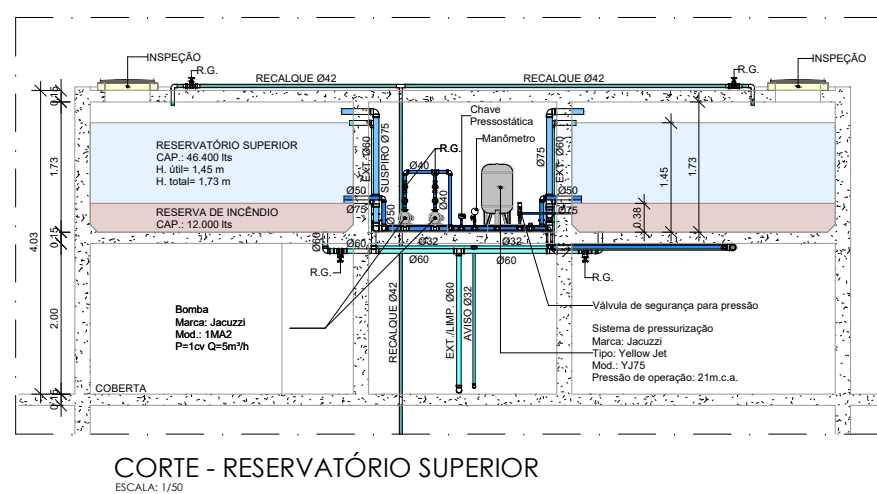
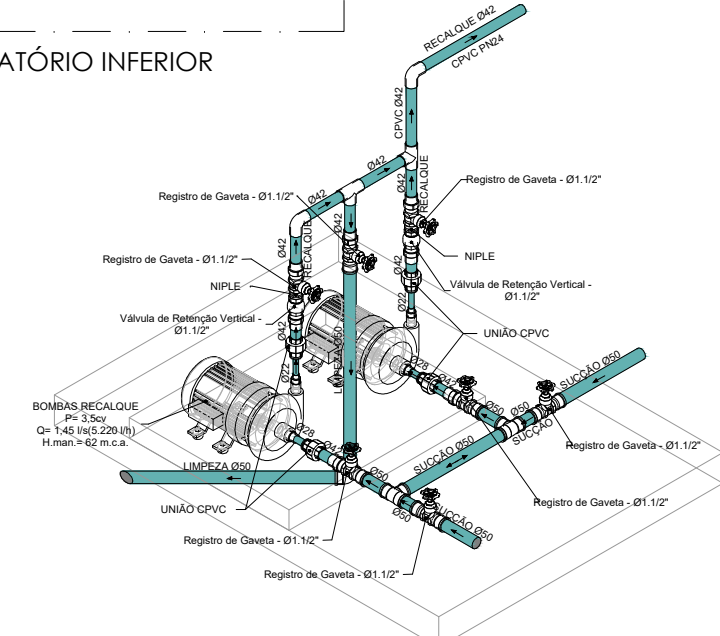
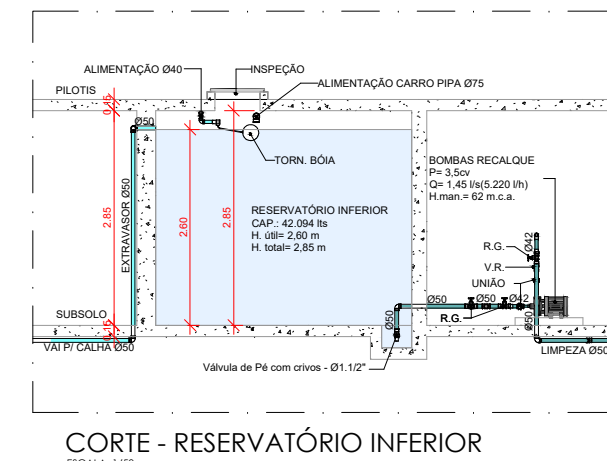
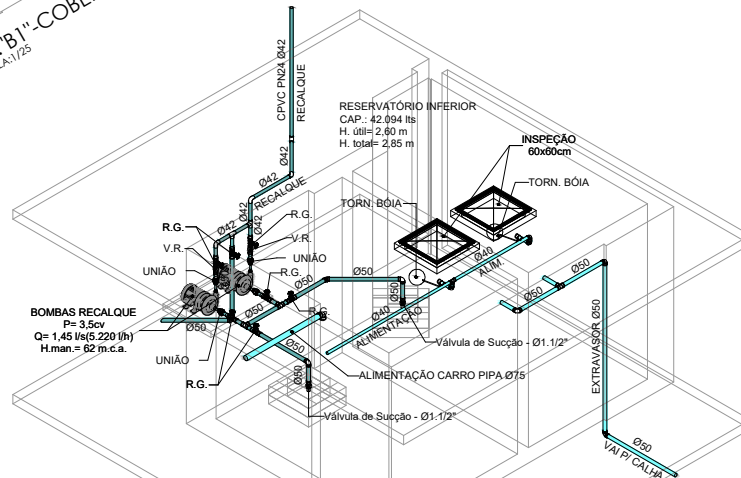
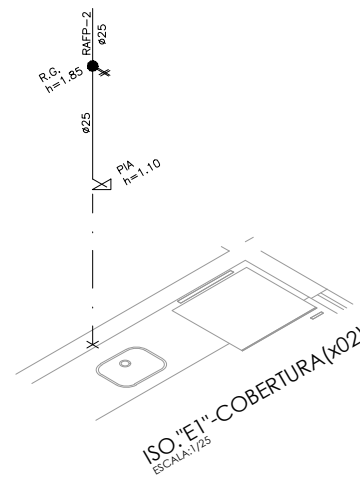
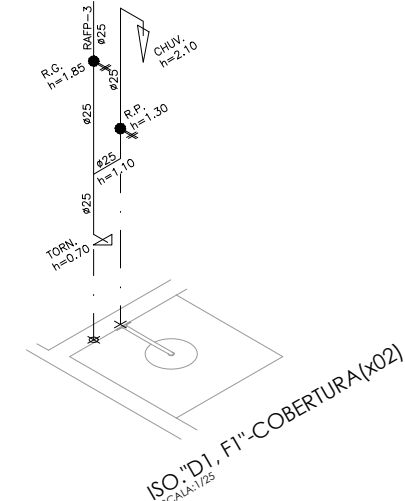
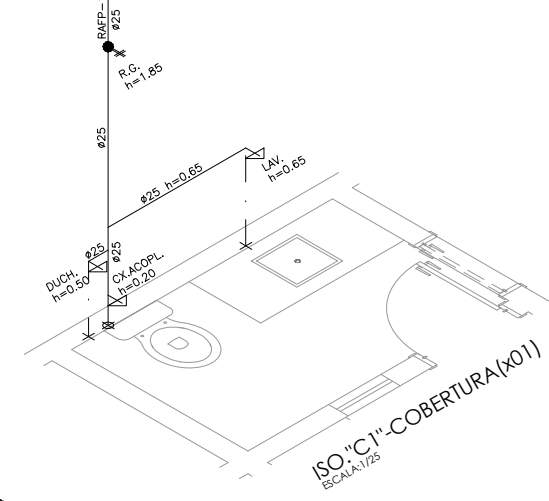
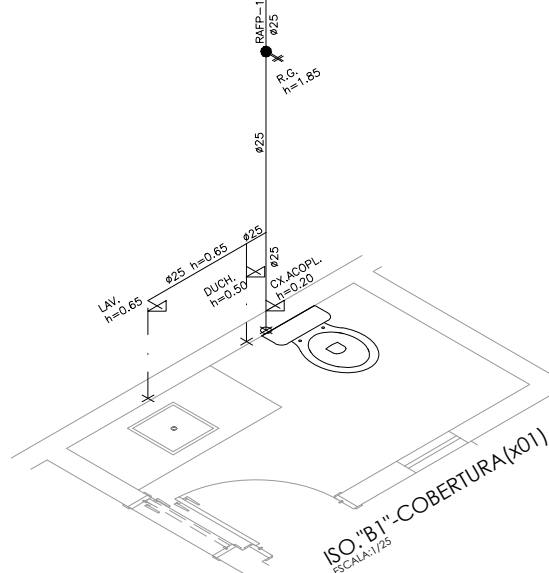
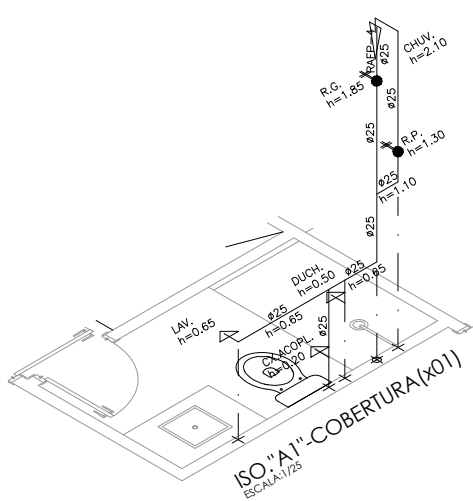


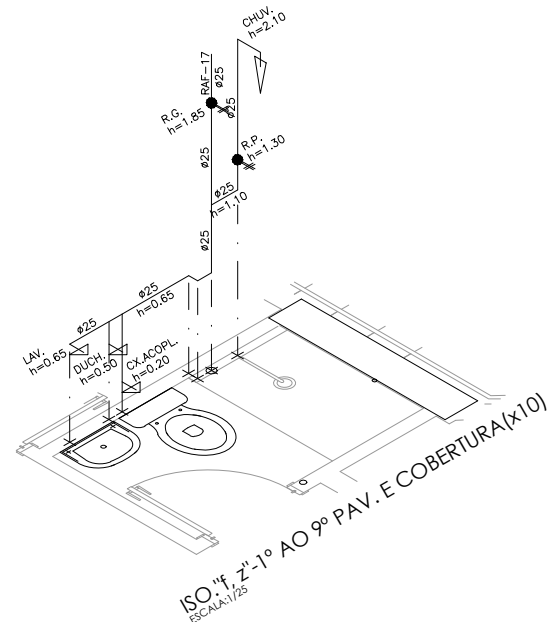

REVISÃO	DESCRIÇÃO DA REVISÃO	DATA

PROPRIETÁRIO:	CONSTRUTORA DELMAN SAMPAIO LTDA CNPJ: 06.309.143/0001-91
REP. TÉCNICO:	
PROJETO:	ENGº CIVIL - GENILDO FERREIRA GOMES CREA 4017 - TOJA - 8.447.201.88399-0

ENGENHARQ – Medeiros Engenharia e Ar				
TÍTULO				
OBRA				
EDIFÍCIO LYON				
LOCAL				
AV. SENADOR RUI PALMEIRA (ANTIGA RUA RUI PALMEIRA), 730, PONTA VERDE - MACEIO - ALAGOAS				
DESENHO	ENGENHARQ	DATA	ESCALA	ARQ ELETRÔNICO
ASSINADO				
ISOMÉTRICOS DE AF, VERTICAL DE AF E RESERVATÓRIOS				
COD. EMPREEND.	ESPECIALIDADE	FASE	Nº DESENHO	CODIGO DESENHOS
LYO	HST	E	010	ISOMETR

PRM	ESP
1	0.1
2	0.2
3	0.3
100	10.0