



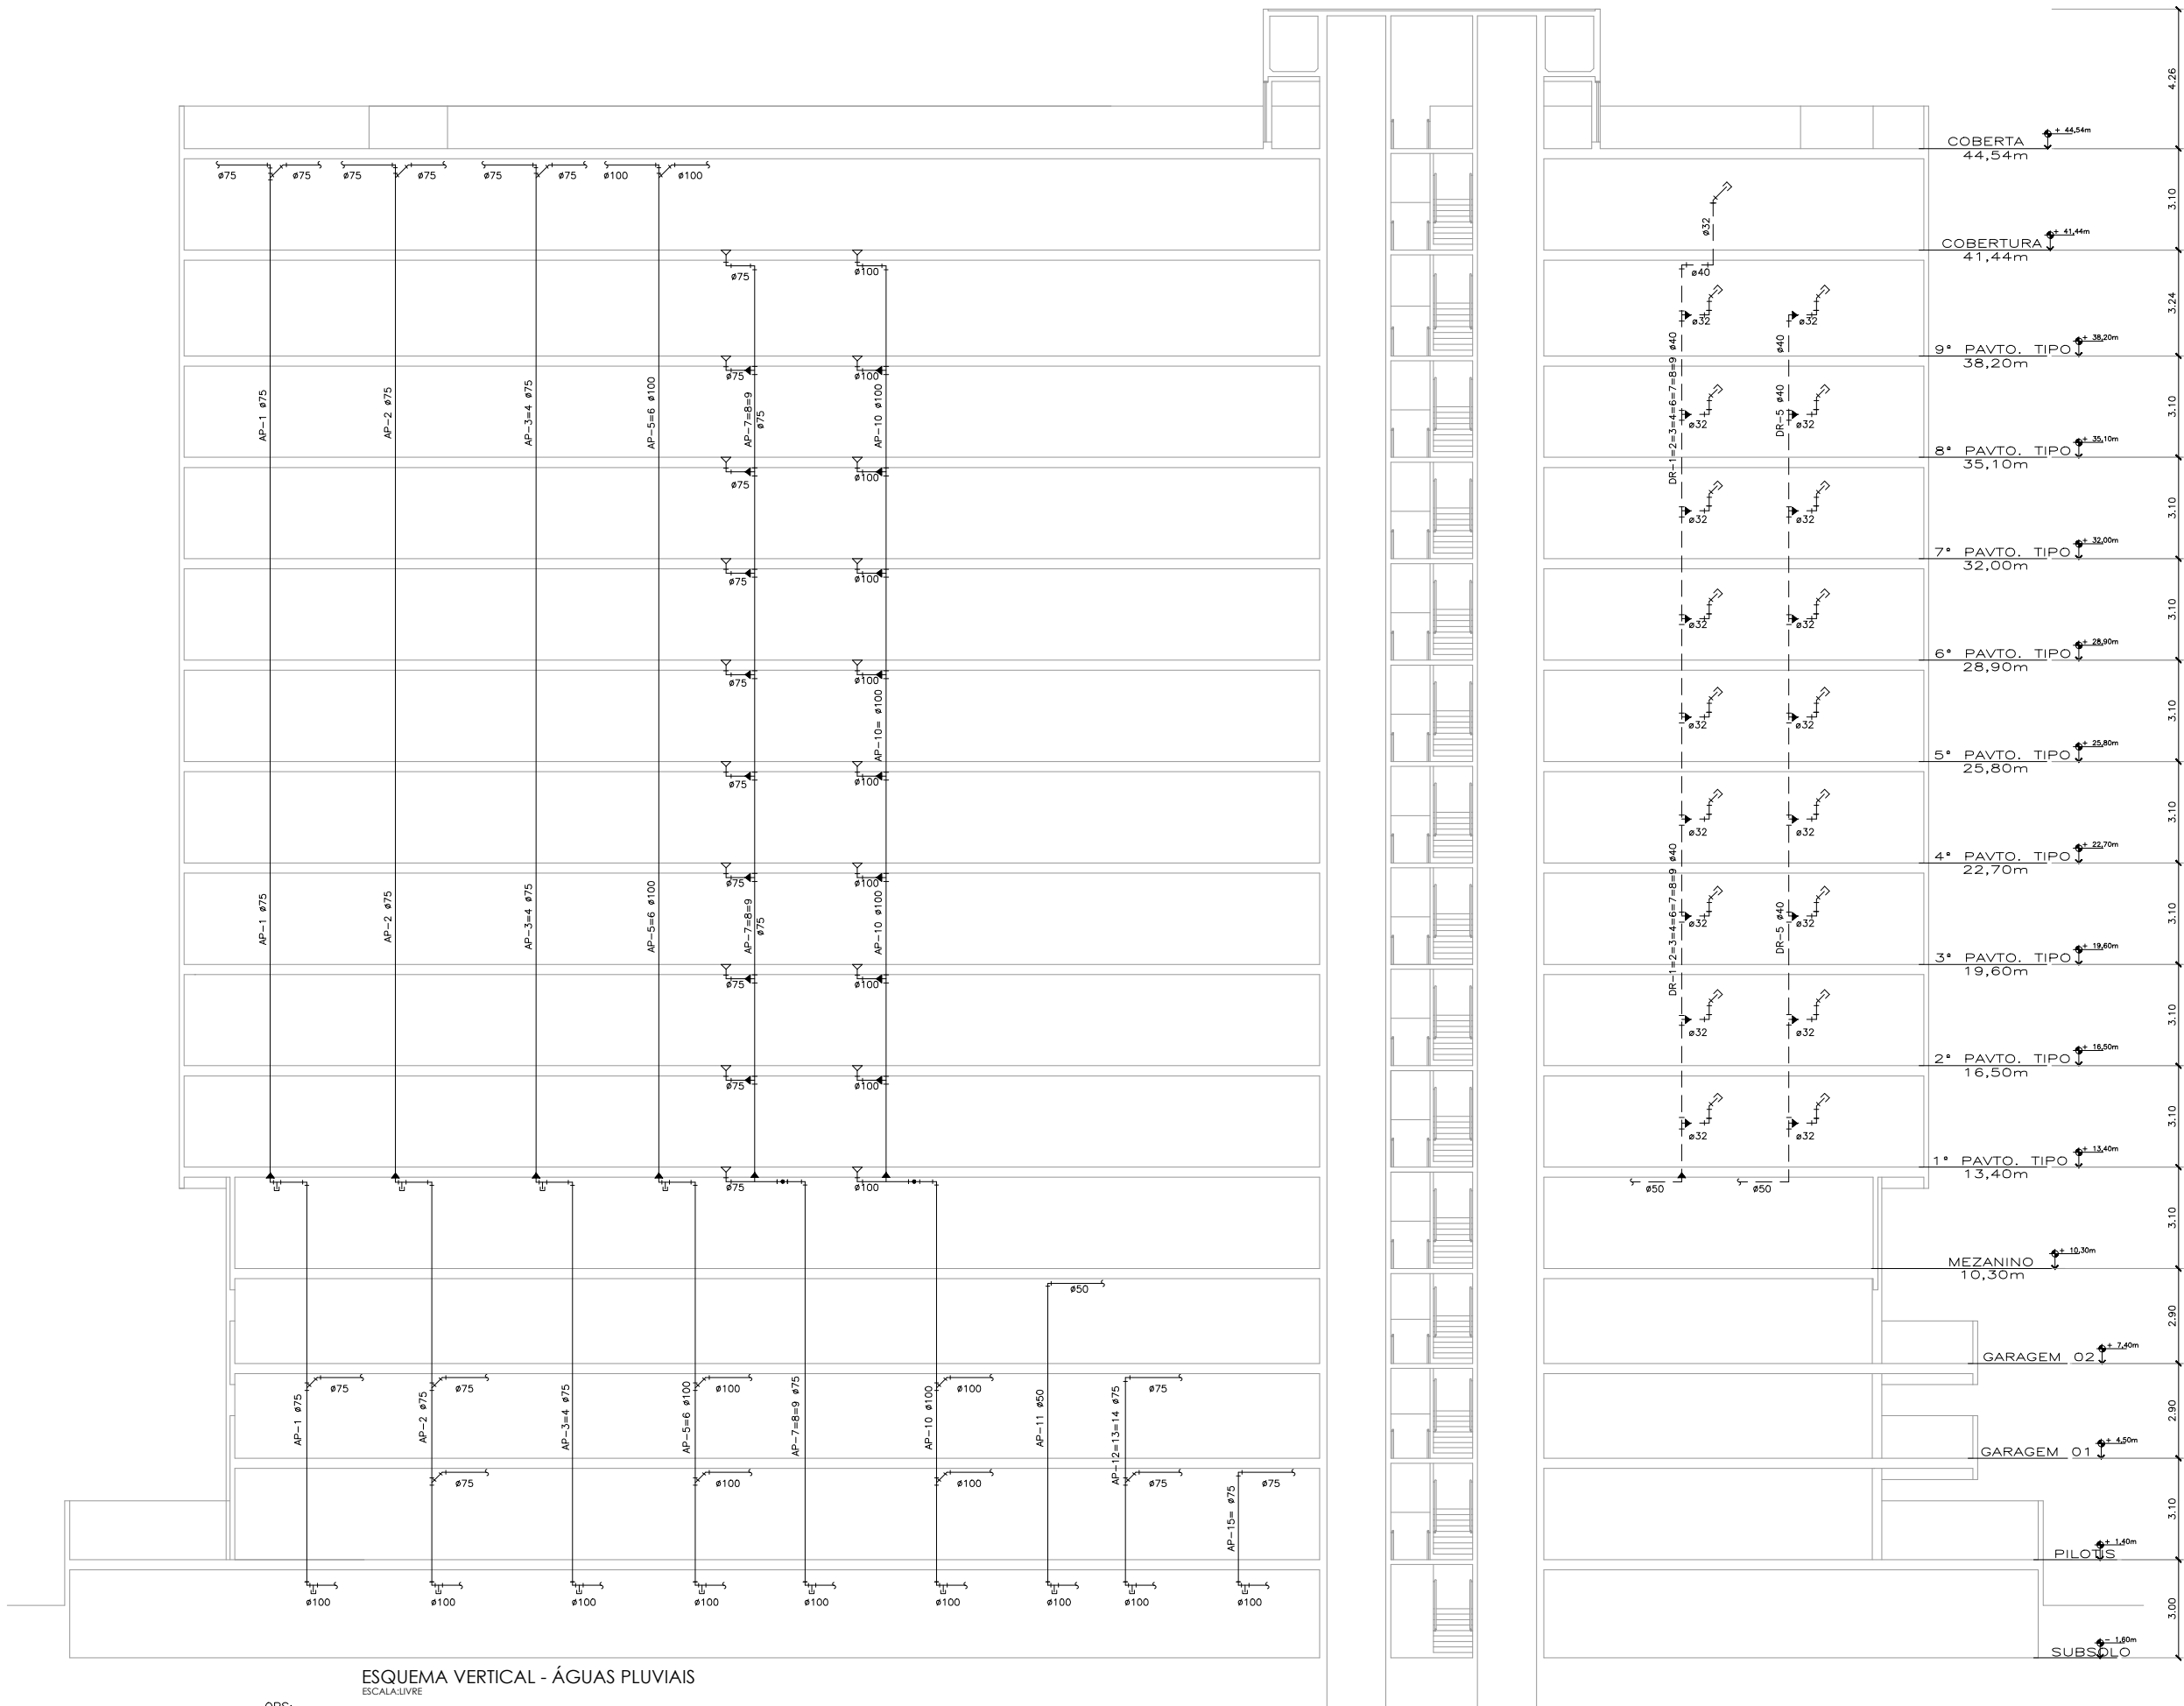

OBS:
- AS COLUNAS DE A.P., E OS COLETORES, SERÃO EM TUBOS PVC TIPO ESGOTO SÉRIE "R" (REFORÇADO).
- USAR ISOLAMENTO TÉRMICO NOS TUBOS DE DRENAGEM DOS AR CONDICIONADOS.

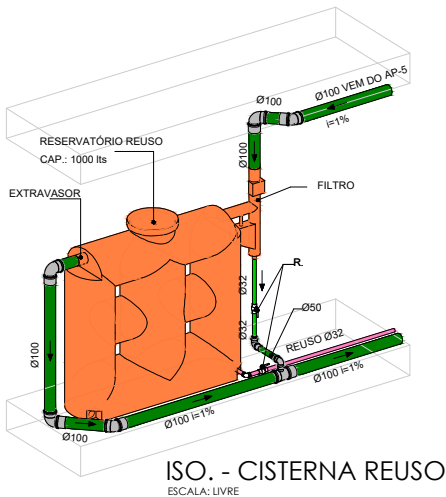

REVISÃO	DESCRIÇÃO DA REVISÃO	DATA	
APROVAÇÕES:			

PROPRIETÁRIO:	CONSTRUTORA DELMAN SAMPÃO LTDA CNPJ: 08.309.143/0001-91
RESP. TÉCNICO:	
PROJETO:	END: CIVIL - GENÉLIO FERREIRA GOMES CREA: 4017-10/DAL - R.N.P. 021.18039-0

AUTOR DO PROJETO:			
			
TÍTULO			
PROJETO HIDRO-SANITÁRIO			
OBRA			
EDIFÍCIO LYON			
LOCAL			
AV. SENADOR RUI PALMEIRA (ANTIGA RUA RUI PALMEIRA), 730, PONTA VERDE - MACÉIO - ALAGOAS			
DESENHO	DATA	ESCALA	ARG. ELETRÔNICO
ENGENHARQ	SET/2021	1/25	LYO-HST-E-012-VERTICA-00
ASSUNTO			
ESQUEMA VERTICAL DE ÁGUAS PLUVIAIS			
COD. EMPREEND.	ESPECIALIDADE	FASE	Nº DESENHO
LYO	HST	E	012
CODIGO DESENHOS	REVISÃO		
VERTICA	010		

RMAS	ESP.
1	0,1
2	0,2
3	0,3
4	0,4
5	0,5
