


LEGENDA

- TUBULAÇÃO DE ÁGUA FRIA
- TUBULAÇÃO DE ESGOTO
- - - TUBULAÇÃO DE VENTILAÇÃO
- - - TUBULAÇÃO DE ÁGUAS PLUVIAIS
- - - TUBULAÇÃO DE DRENOS DE AR CONDICIONADO
- █ ENCHIMENTO P/ PASSAGEM DE TUBULAÇÃO
- █ FURO NO VIGAMENTO P/ PASSAGEM DE TUBULAÇÃO
- - - VIGAMENTO SEGUNDO O PROJETO ESTRUTURAL
- C.I. CAIXA DE INSPEÇÃO - #60cm
- C.G. CAIXA DE GORDURA - TIPO CASA SANO
- C.P. CAIXA DE PASSAGEM - 60x60cm

NOMECLATURA

- AF - COLUNA DE ÁGUA FRIA
- TQ - TUBO DE QUEDA DE ESGOTO
- CV - COLUNA DE VENTILAÇÃO
- AP - COLUNA DE ÁGUAS PLUVIAIS
- DR(AC) - COLUNA DE DRENOS DE AR COND.
- RECAL - RECALQUE
- EXT - EXTRAVAZADOR
- LIMP - LIMPEZA
- B.S. - BACIA SANITÁRIA
- LAV. - LAVATÓRIO
- DUCH. - DUCHA MANUAL
- CH. - CHUVEIRO
- FLT. - FILTRO
- M.L.L. - MÁQUINA DE LAVAR LOUÇA
- TANQ. - TANQUE DE LAVAR ROUPA
- M.L. - MÁQUINA DE LAVAR ROUPA
- MIC. - MICTÓRIO
- S.C. - SIFÃO COPO
- TORN. - TORNEIRA DE USO GERAL
- C.I. - CAIXA DE INSPEÇÃO
- C.G. - CAIXA DE GORDURA
- C.P. - CAIXA DE PASSAGEM P/ ÁGUAS PLUVIAIS

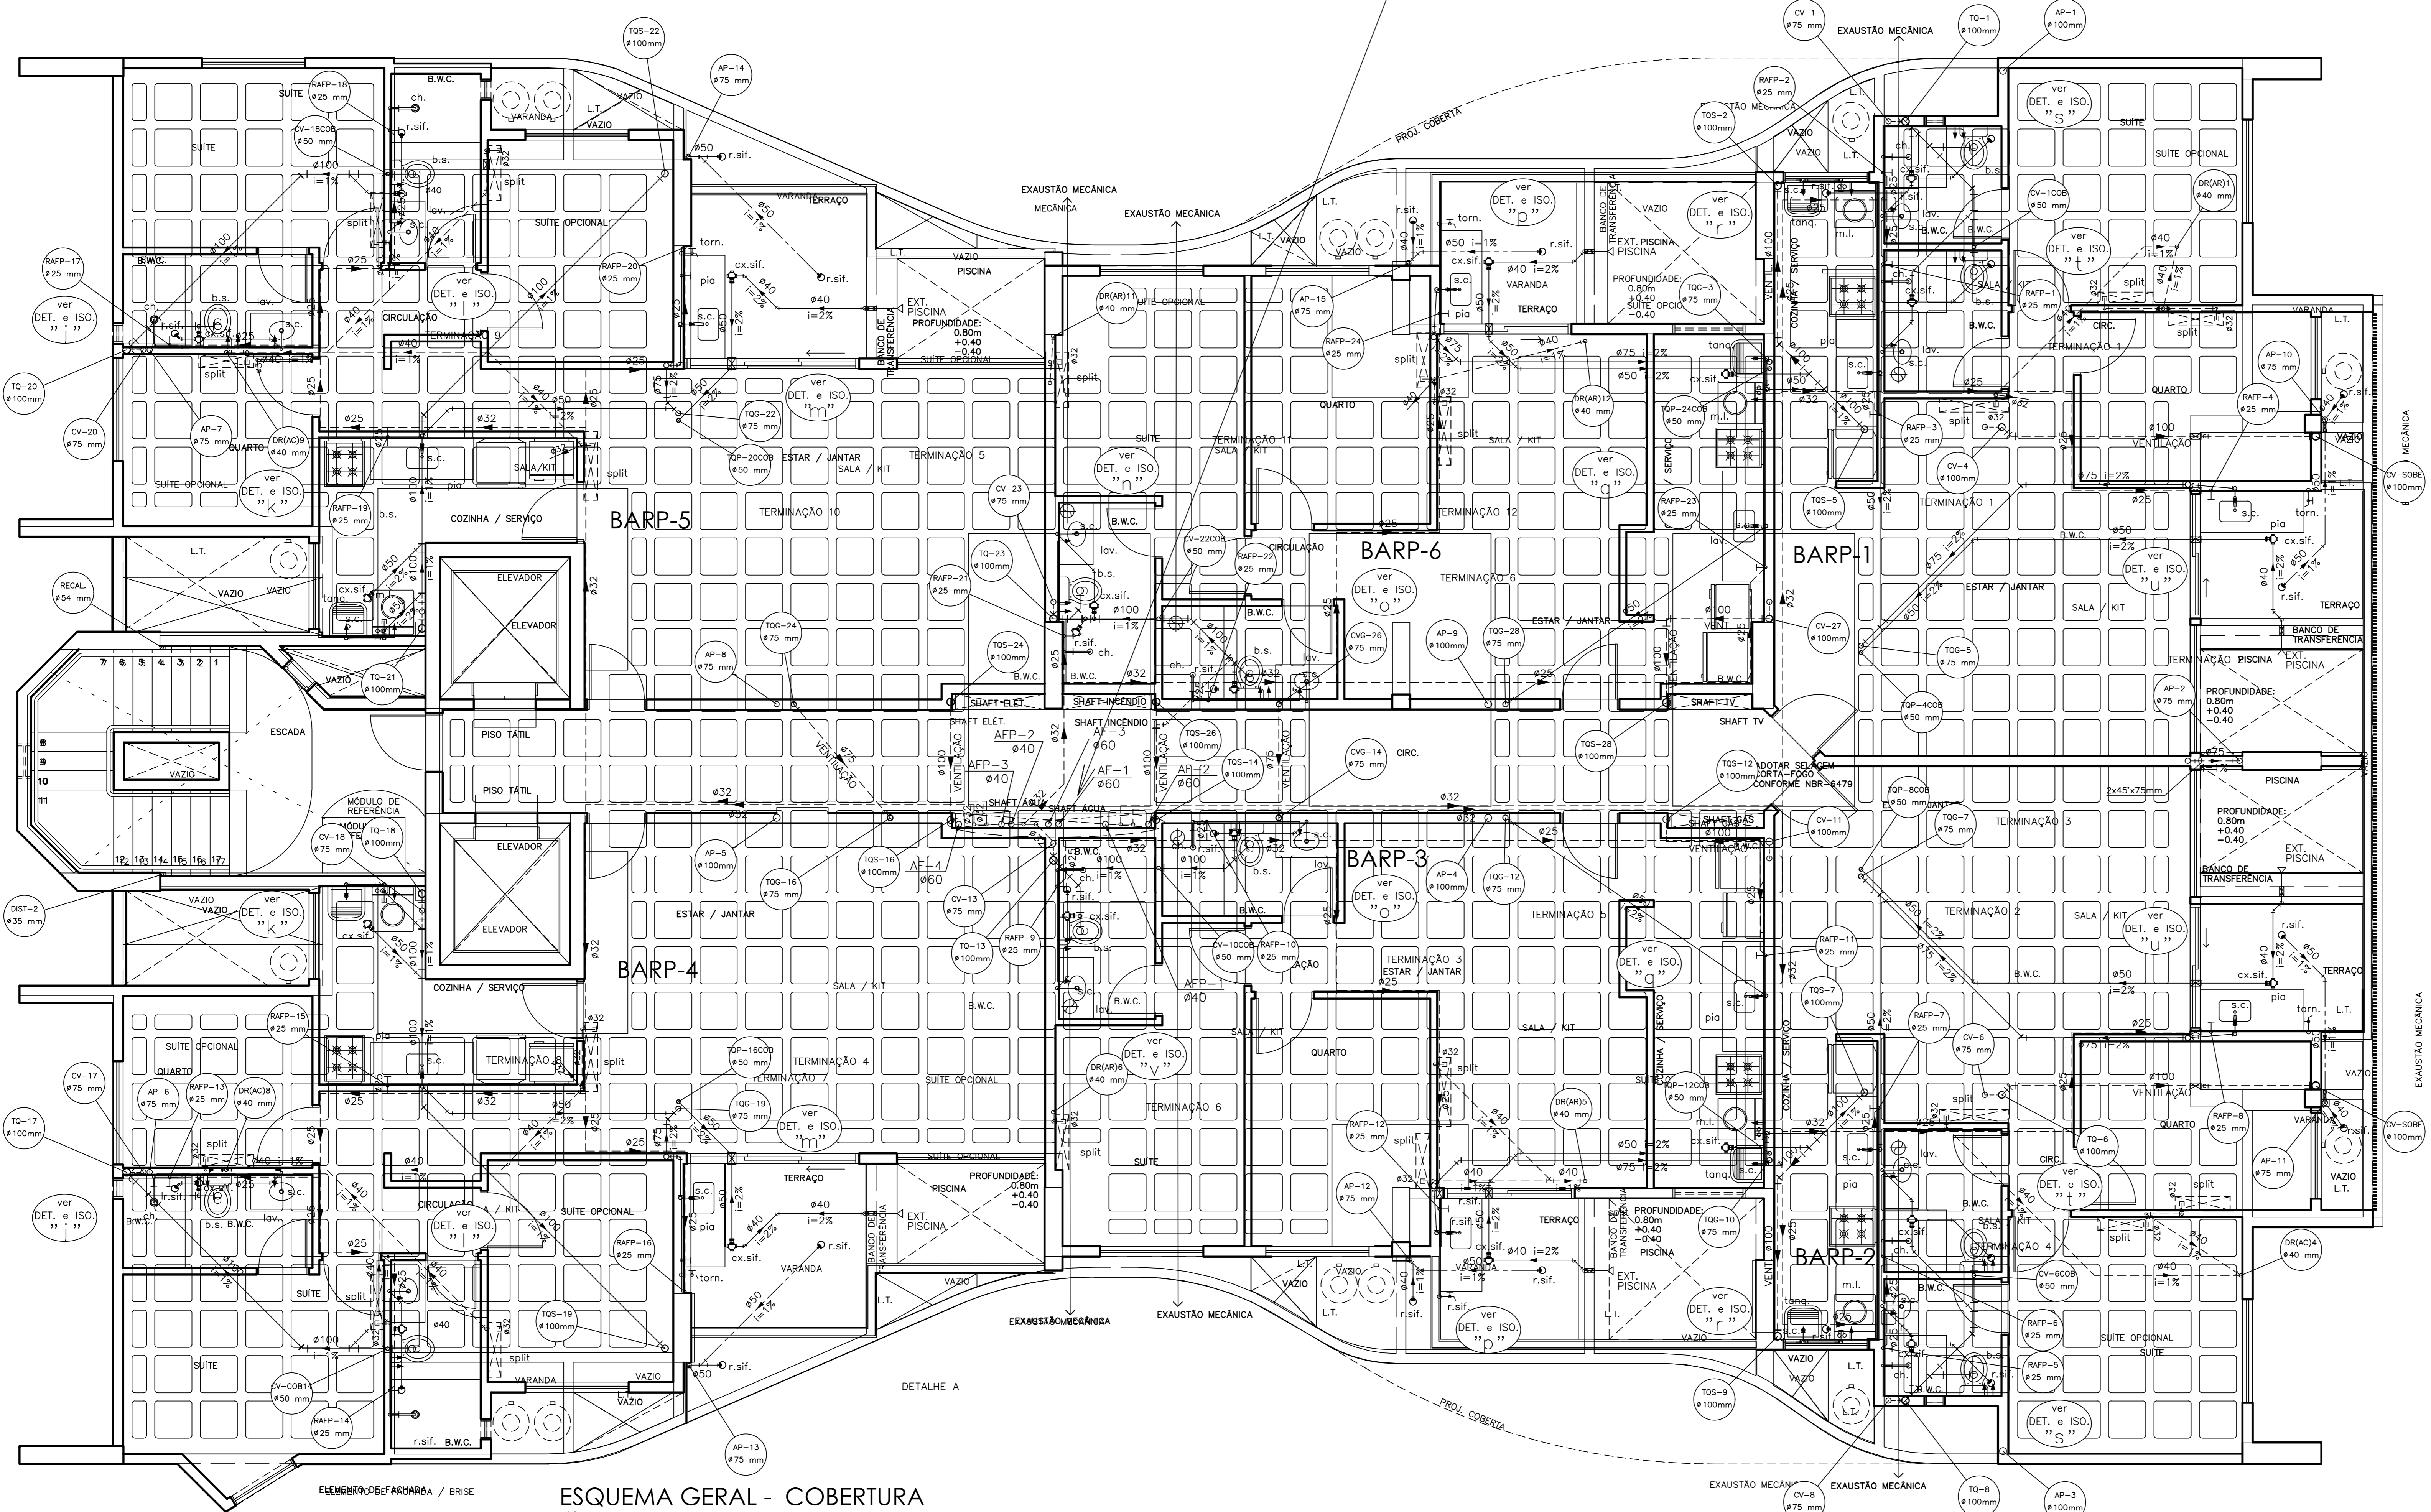

ESQUEMA GERAL - COBERTURA

ESCALA: 1/50
 OBS:
 - VER FUROS NA ESTRUTURA PARA PASSAGEM DAS TUBULAÇÕES.
 - VERIFICAR AS INTERFERÊNCIAS DOS FUROS DAS BACIAS SANITÁRIAS E DOS RALOS DE PISO COM AS NERVURAS DAS CUBETAS DO PROJETO ESTRUTURAL.
 - PARA AS PISCINAS DAS COBERTURAS, DEVERÁ SER ADQUIRIDO UM FILTRO, MARCA ALBACETE, MOD. P20, Q=3,02m³/h, BOMBA MOD. APPO W. P=1/4cv, TEMPO DE RECIRCULAÇÃO DE 1,1 HORAS, OU SIMILAR (ADQUIRIR CARRINHO FABRICADO SOB ENCOMENDA, PARA MONTAGEM DO EQUIPAMENTO, A FIM DE TORNA-LO PORTÁTIL).

PENAS	ESP.
1	0,1
2	0,2
3	0,3
4	0,4
5	0,5
6	0,6
7	0,7
8	0,8
9	0,9
10	1,0
11	1,1
12	1,2
13	1,3
14	1,4
15	1,5
16	1,6
17	1,7
18	1,8
19	1,9
20	2,0

REVISÃO	DESCRIÇÃO DA REVISÃO	DATA

PROPRIETÁRIO: CONSTRUTORA DELMAN SAMPAIO LTDA.
 CNPJ: 08.309.143/0001-91
 RESP. TÉCNICO:
 PROJETO: ENGº CIVIL - GENILDO FERREIRA GOMES
 CREA 4017 - TD/AL - R.N.P.F. 021.180.309-0

AUTOR DO PROJETO: **ENGENHARQ - Medeiros Engenharia e Arquitetura Ltda**

PROJETO HIDRO-SANITÁRIO

OBRA: EDIFÍCIO STUDIO DESIGN ÁREA DE CONSTRUÇÃO: 8.856,07m²

LOCAL: RUA LUIZ CAMPOS TEIXEIRA, ESQUINA COM A RUA JOÃO GUALBERTO DO CARMO, BAIRRO DE PONTA VERDE - MACÉIO / AL

DESENHO: ENGENHARQ	DATA: MAIO/2018	ESCALA: 1/50	ARG. ELETRÔNICO: DSD-HST-E-007-COBERTURA-00
--------------------	-----------------	--------------	---

ASSINADO: **ESQUEMA GERAL - COBERTURA**

COD. EMPREEND. ESPECIALIDADE FASE Nº DESENHO CÓDIGO DESENHOS REVISÃO
 DSD HST E 007 COBERTURA 00