


DET. - HIDRÔMETROS - PAV. TIPO

LEGENDA

- TUBULAÇÃO DE ÁGUA FRIA
- TUBULAÇÃO DE ESGOTO
- - - TUBULAÇÃO DE VENTILAÇÃO
- - - TUBULAÇÃO DE ÁGUAS PLUVIAIS
- - - TUBULAÇÃO DE DRENOS DE AR CONDICIONADO
- █ ENCHIMENTO P/ PASSAGEM DE TUBULAÇÃO
- FURO NO VIGAMENTO P/ PASSAGEM DE TUBULAÇÃO
- - - VIGAMENTO SEGUNDO O PROJETO ESTRUTURAL
- C.I. CAIXA DE INSPEÇÃO - ø60cm
- C.G. CAIXA DE GORDURA - TIPO CASA SANO
- ⊠ C.P. CAIXA DE PASSAGEM - 60x60cm

NOMECLATURA

- AF- COLUNA DE ÁGUA FRIA
- TQ- TUBO DE QUEDA DE ESGOTO
- CV- COLUNA DE VENTILAÇÃO
- AP- COLUNA DE ÁGUAS PLUVIAIS
- DR(A)C- COLUNA DE DRENOS DE AR COND.
- RECAL- RECALQUE
- EXT- EXTRAVAZADOR
- LIMP- LIMPEZA
- B.S.- BACIA SANITÁRIA
- LAV.- LAVATÓRIO
- DUCH.- DUCHA MANUAL
- CH.- CHUVEIRO
- FILT.- FILTRO
- M.L.L.- MÁQUINA DE LAVAR LOUÇA
- TANQ.- TANQUE DE LAVAR ROUPA
- M.L.- MÁQUINA DE LAVAR ROUPA
- MIC.- MICTÓRIO
- S.C.- SIFÃO COPO
- TORN.- TORNEIRA DE USO GERAL
- C.I.- CAIXA DE INSPEÇÃO
- C.G.- CAIXA DE GORDURA
- C.P.- CAIXA DE PASSAGEM P/ ÁGUAS PLUVIAIS

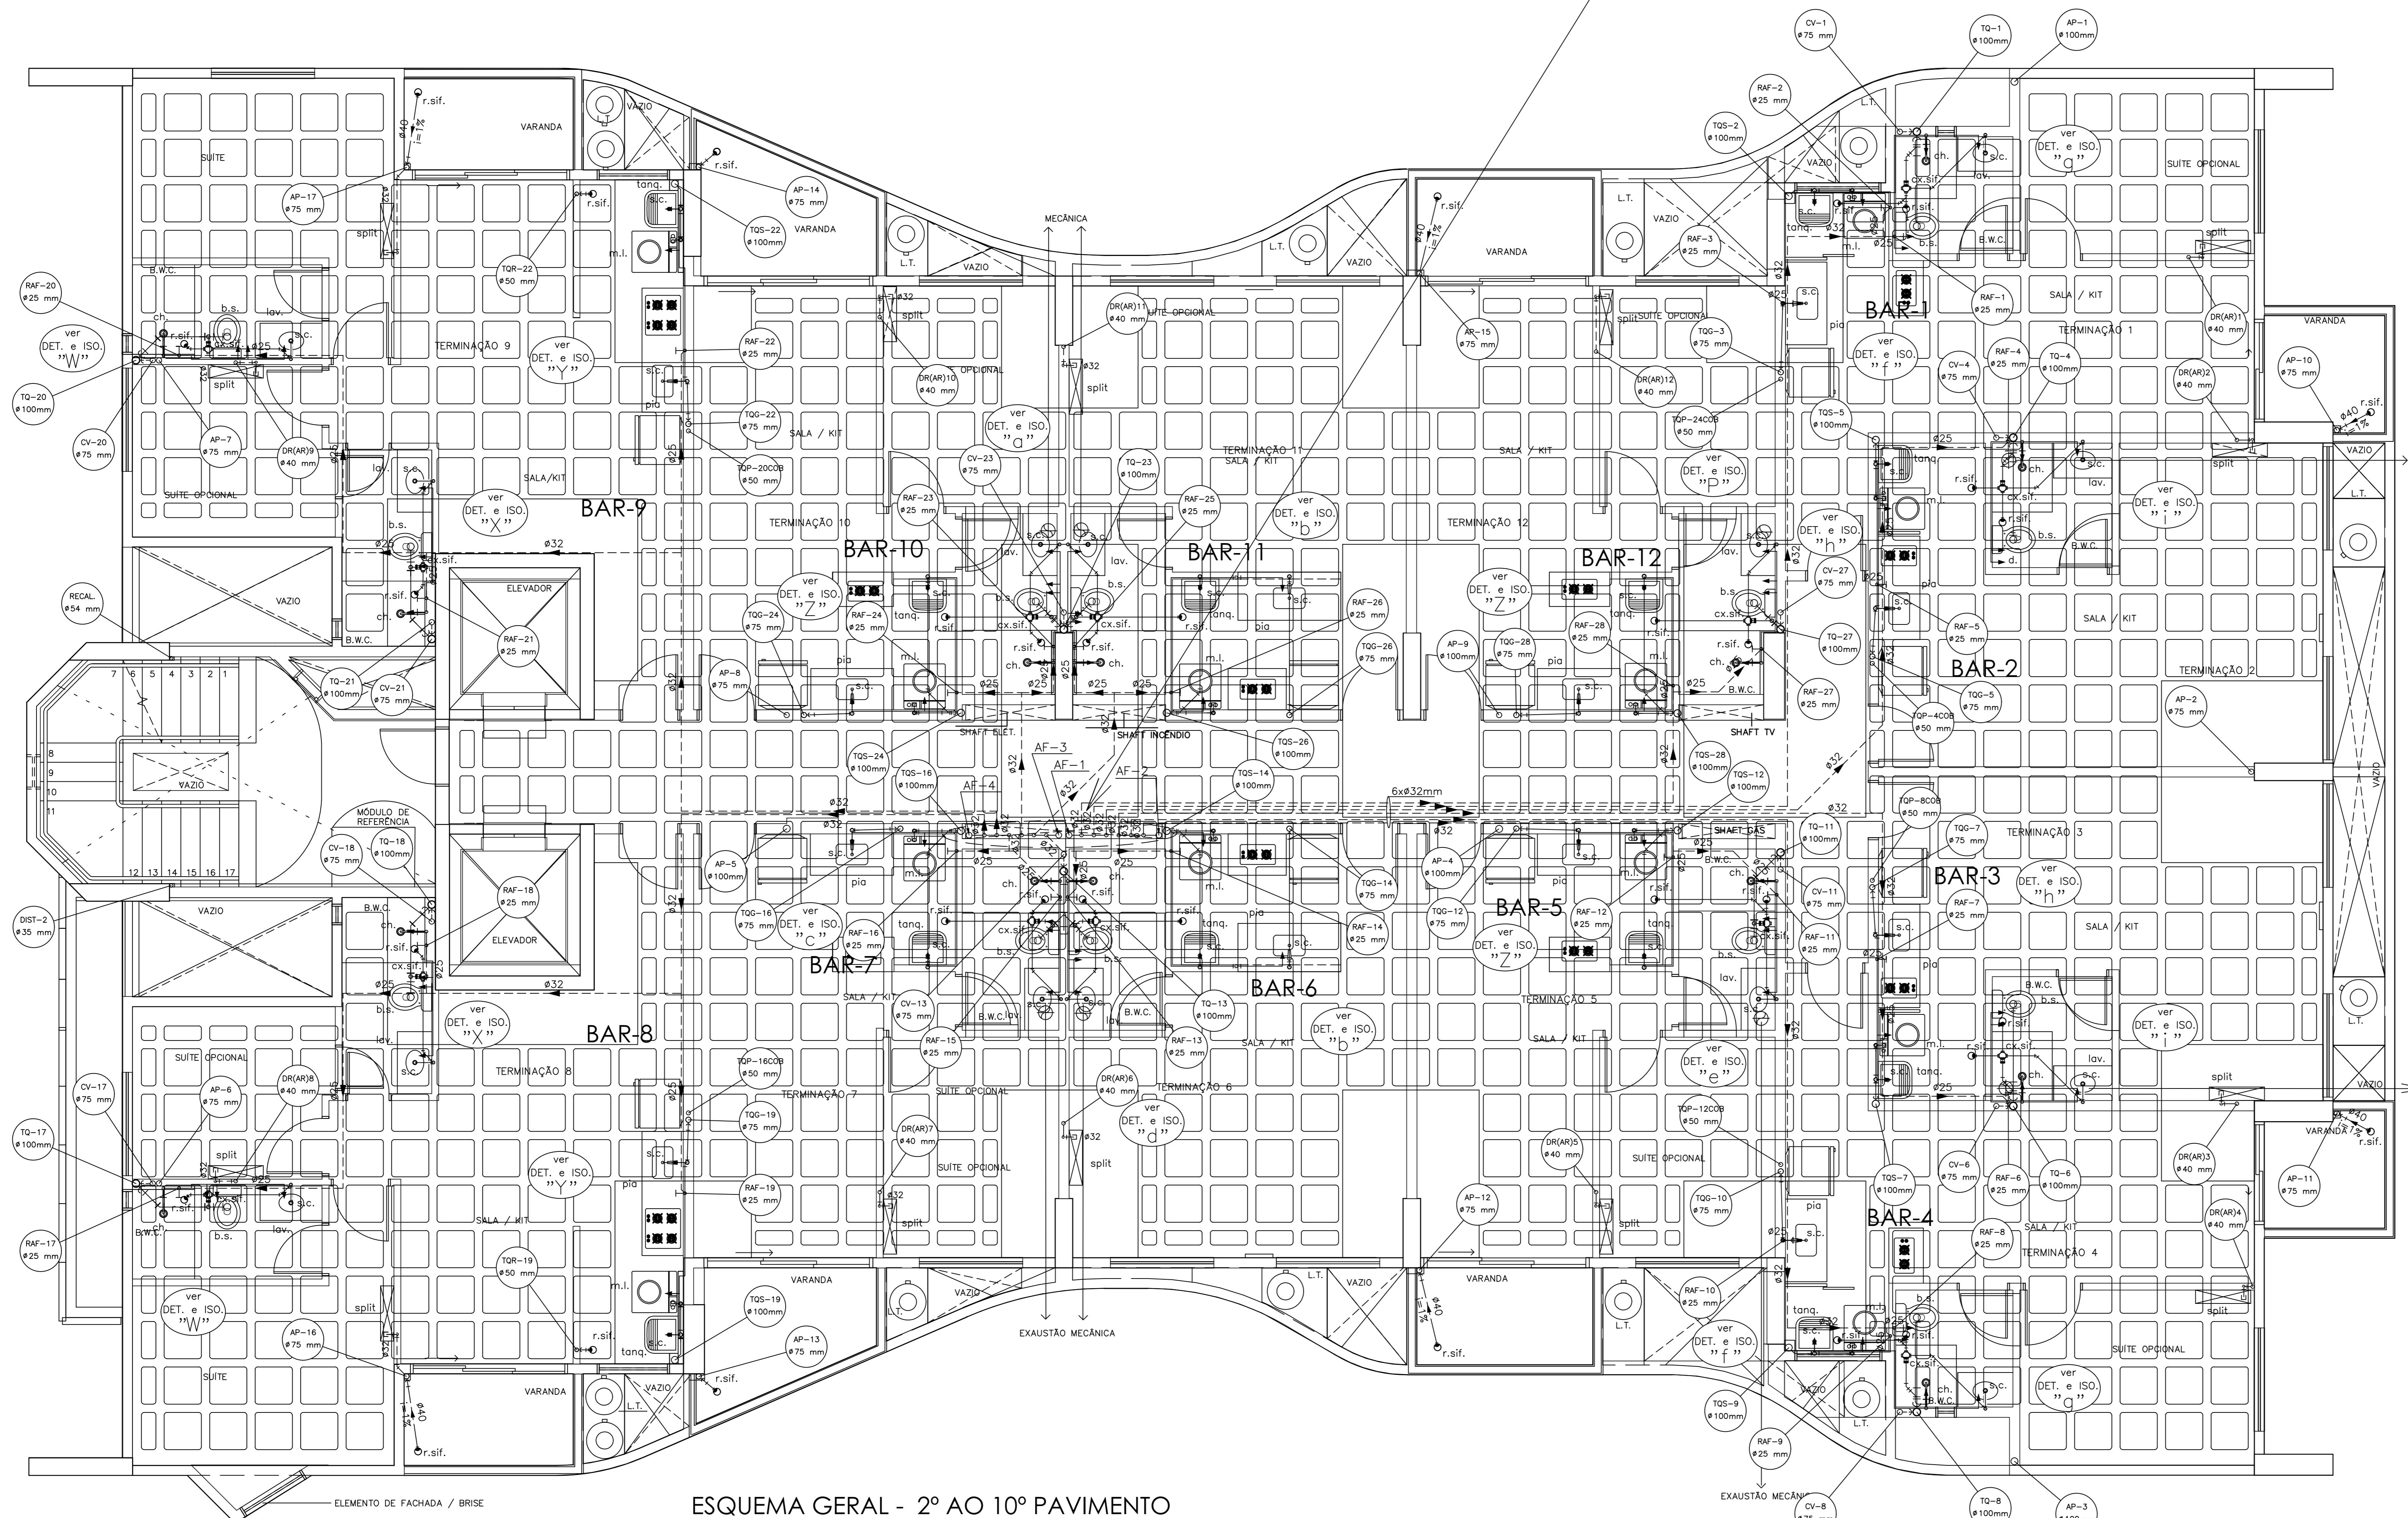

ESQUEMA GERAL - 2º AO 10º PAVIMENTO

OBS:
 - OS BARRILETES QUE INDICADOS, SE DESENVOLVEM PRESO AO TETO E REFERE-SE AOS BARRILETES DO 1º AO 10º PAVIMENTO.
 - AS PRUMADAS DE ÁGUAS PLUVIAIS (AP) QUE FAZEM LIMITE COM DORMITÓRIOS DEVEREM SER ENVELOPADOS COM MANTA DE ISOLAMENTO ACÚSTICO.
 - USAR ISOLAMENTO TÉRMICO NOS TUBOS DE DRENAGEM DOS AR CONDICIONADOS.
 - VER FURROS NAS VIGAS PARA PASSAGEM DAS TUBULAÇÕES.
 - VERIFICAR AS INTERFERÊNCIAS DOS FURROS DAS BACIAS SANITÁRIAS E DOS RALOS DE PISO COM AS NERVURAS DAS CUBETAS DO PROJETO ESTRUTURAL.
 - AS COLUNAS DE AP., OS DESVIOS DE T.O., A.P. E OS COLETORES DEVEREM SER EM TUBOS PVC TIPO ESGOTO SÉRIE "R" (REFORÇADO).

PENAS	ESP.
1	0,1
2	0,2
3	0,3
4	0,4
5	0,5
6	0,6
7	0,7
8	0,8
9	0,9
10	1,0
15	1,5
20	2,0
30	3,0
40	4,0
50	5,0
60	6,0
70	7,0
80	8,0
90	9,0
100	10,0
150	15,0
200	20,0
250	25,0

ESCALA: 1/50

REVISÃO	DESCRIÇÃO DA REVISÃO	DATA

APROVAÇÕES:

PROPRIETÁRIO: CONSTRUTORA DELMAN SAMPAIO LTDA. CNPJ: 08.309.143/0001-91

RESP. TÉCNICO:

PROJETO: ENGº CIVIL - GENILDO FERREIRA GOMES CREA 4017 - TD/AL - R.N.P. 021.180.309-0

AUTOR DO PROJETO: ENGENHARQ - Medeiros Engenharia e Arquitetura Ltda.

TÍTULO: **PROJETO HIDRO-SANITÁRIO**

OBRA: EDIFÍCIO STUDIO DESIGN ÁREA DE CONSTRUÇÃO: 8.856,07m²

LOCAL: RUA LUIZ CAMPOS TEIXEIRA, ESQUINA COM A RUA JOÃO GUALBERTO DO CARMO BAIRRO DE PONTA VERDE - MACÉIO / AL

DESENHO: ENGENHARQ	DATA: MAIO/2018	ESCALA: 1/50	ARG. ELETRÔNICO: DSD-HST-E-006-2A10PAV-R00
--------------------	-----------------	--------------	--

ASSUNTO: **ESQUEMA GERAL - 2º AO 10º PAVIMENTO**

COD. EMPREND.	ESPECIALIDADE	FASE	Nº DESENHO	CODIGO DESENHOS	REVISÃO
DSD	HST	E	006	2A10PAV	00