



FORMA DO I

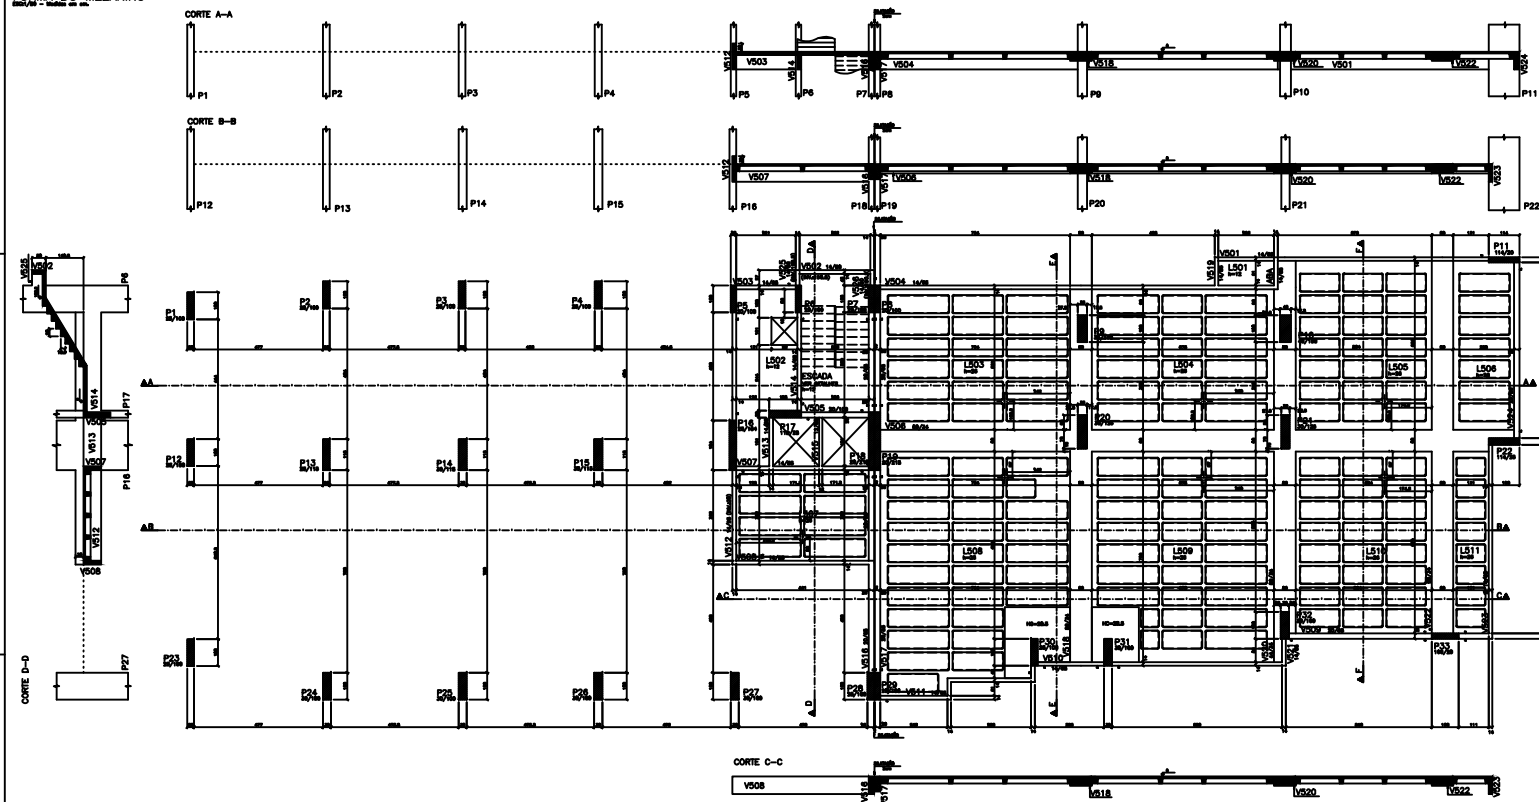


- [illegible]


Corte esquemático

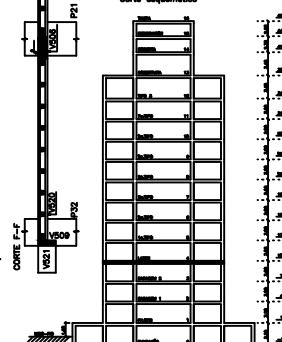

CONVENÇÕES:

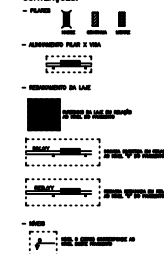

DET.TÍPICO DA LAJE NERVURADA
(CIMENTOS 25,0cm)

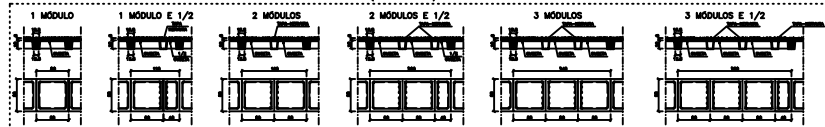



CONSUMOS		

