FORMA DO 1o.PAVIMENTO

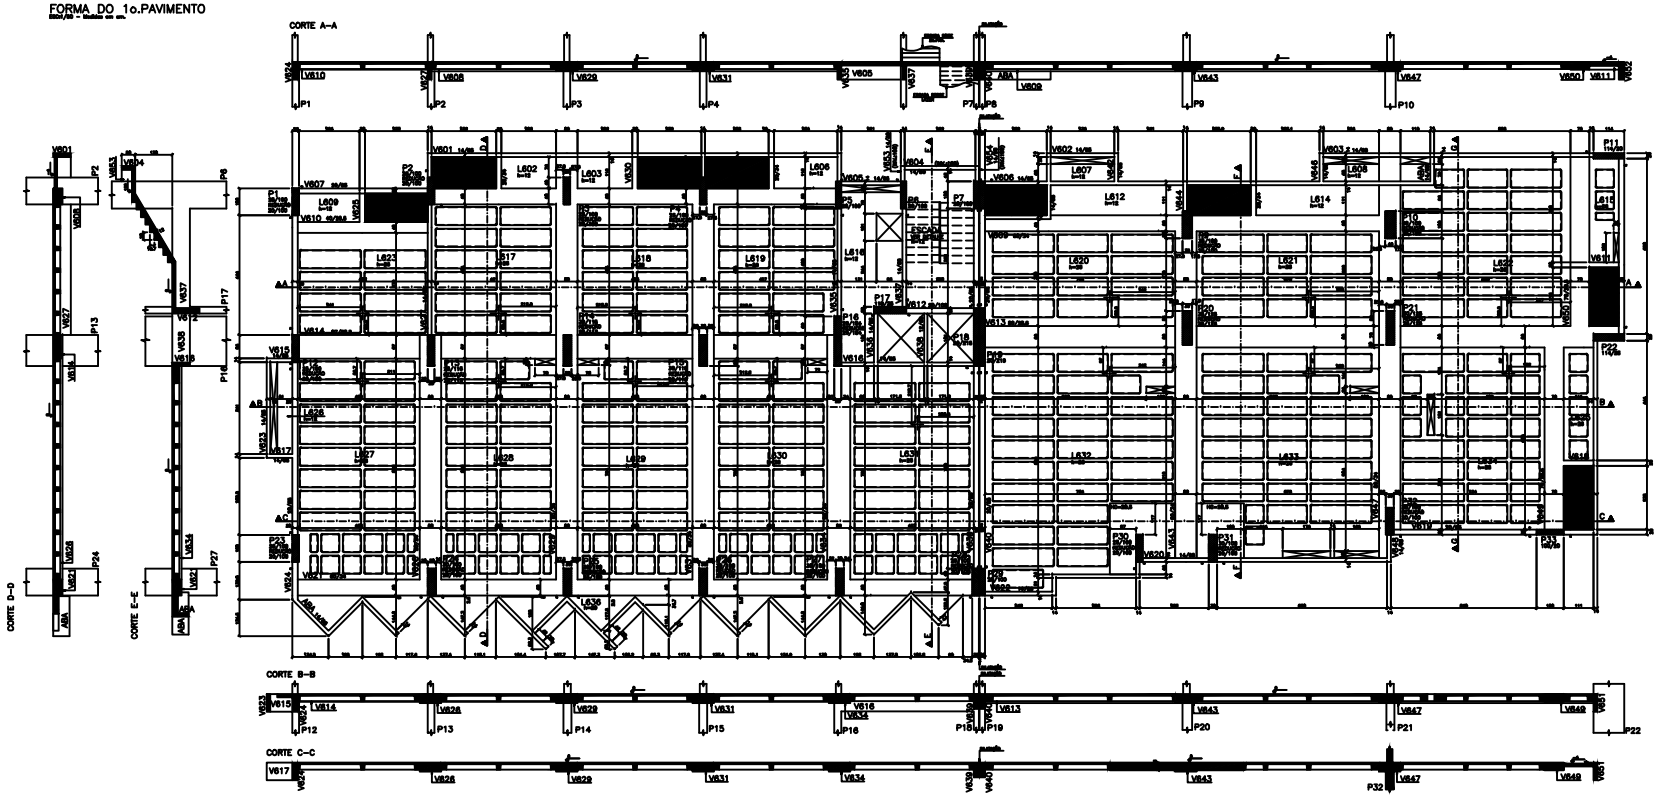

RECOMENDAÇÕES TÉCNICAS

- [illegible]
- [illegible]
- [illegible]