



FORMA DO 2o AO 7o PAVIMENTO

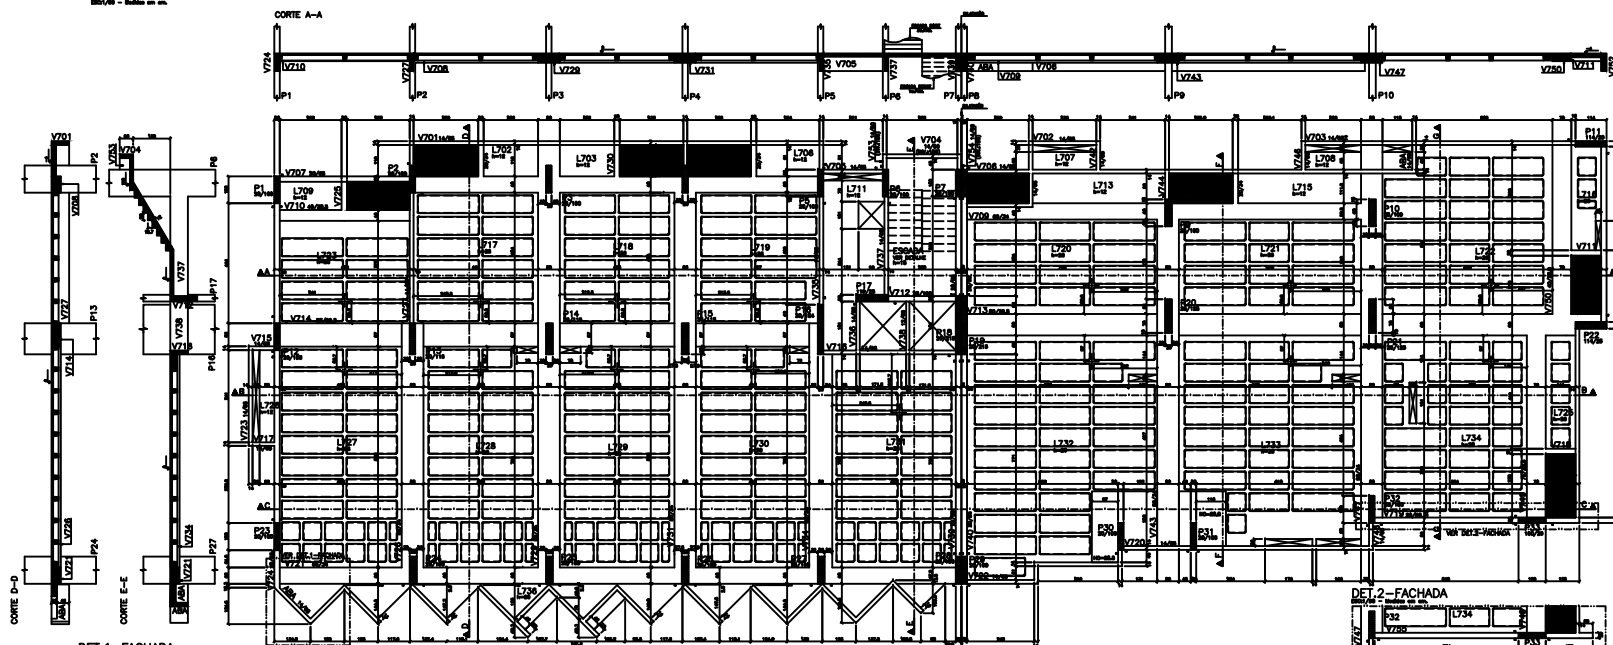

DET. 1 - FACHADA

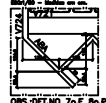

OBS. DET. NO 7o E 8o PAVIMENTO

CORTE B-B




CORTE C-C



DET. TÍPICO DA LAJE NERVURADA

(CONFORME C.O.S.)

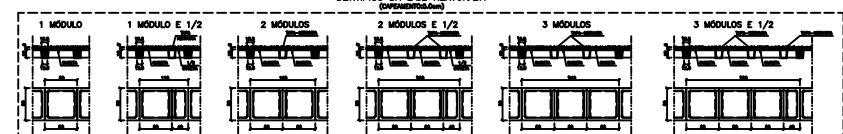

AÇÕES/COMBINAÇÕES



CORTE ESQUEMÁTICO



ED. ESTUDIO DESIGN 3 - LIONS

4000

086

CA-80A















