


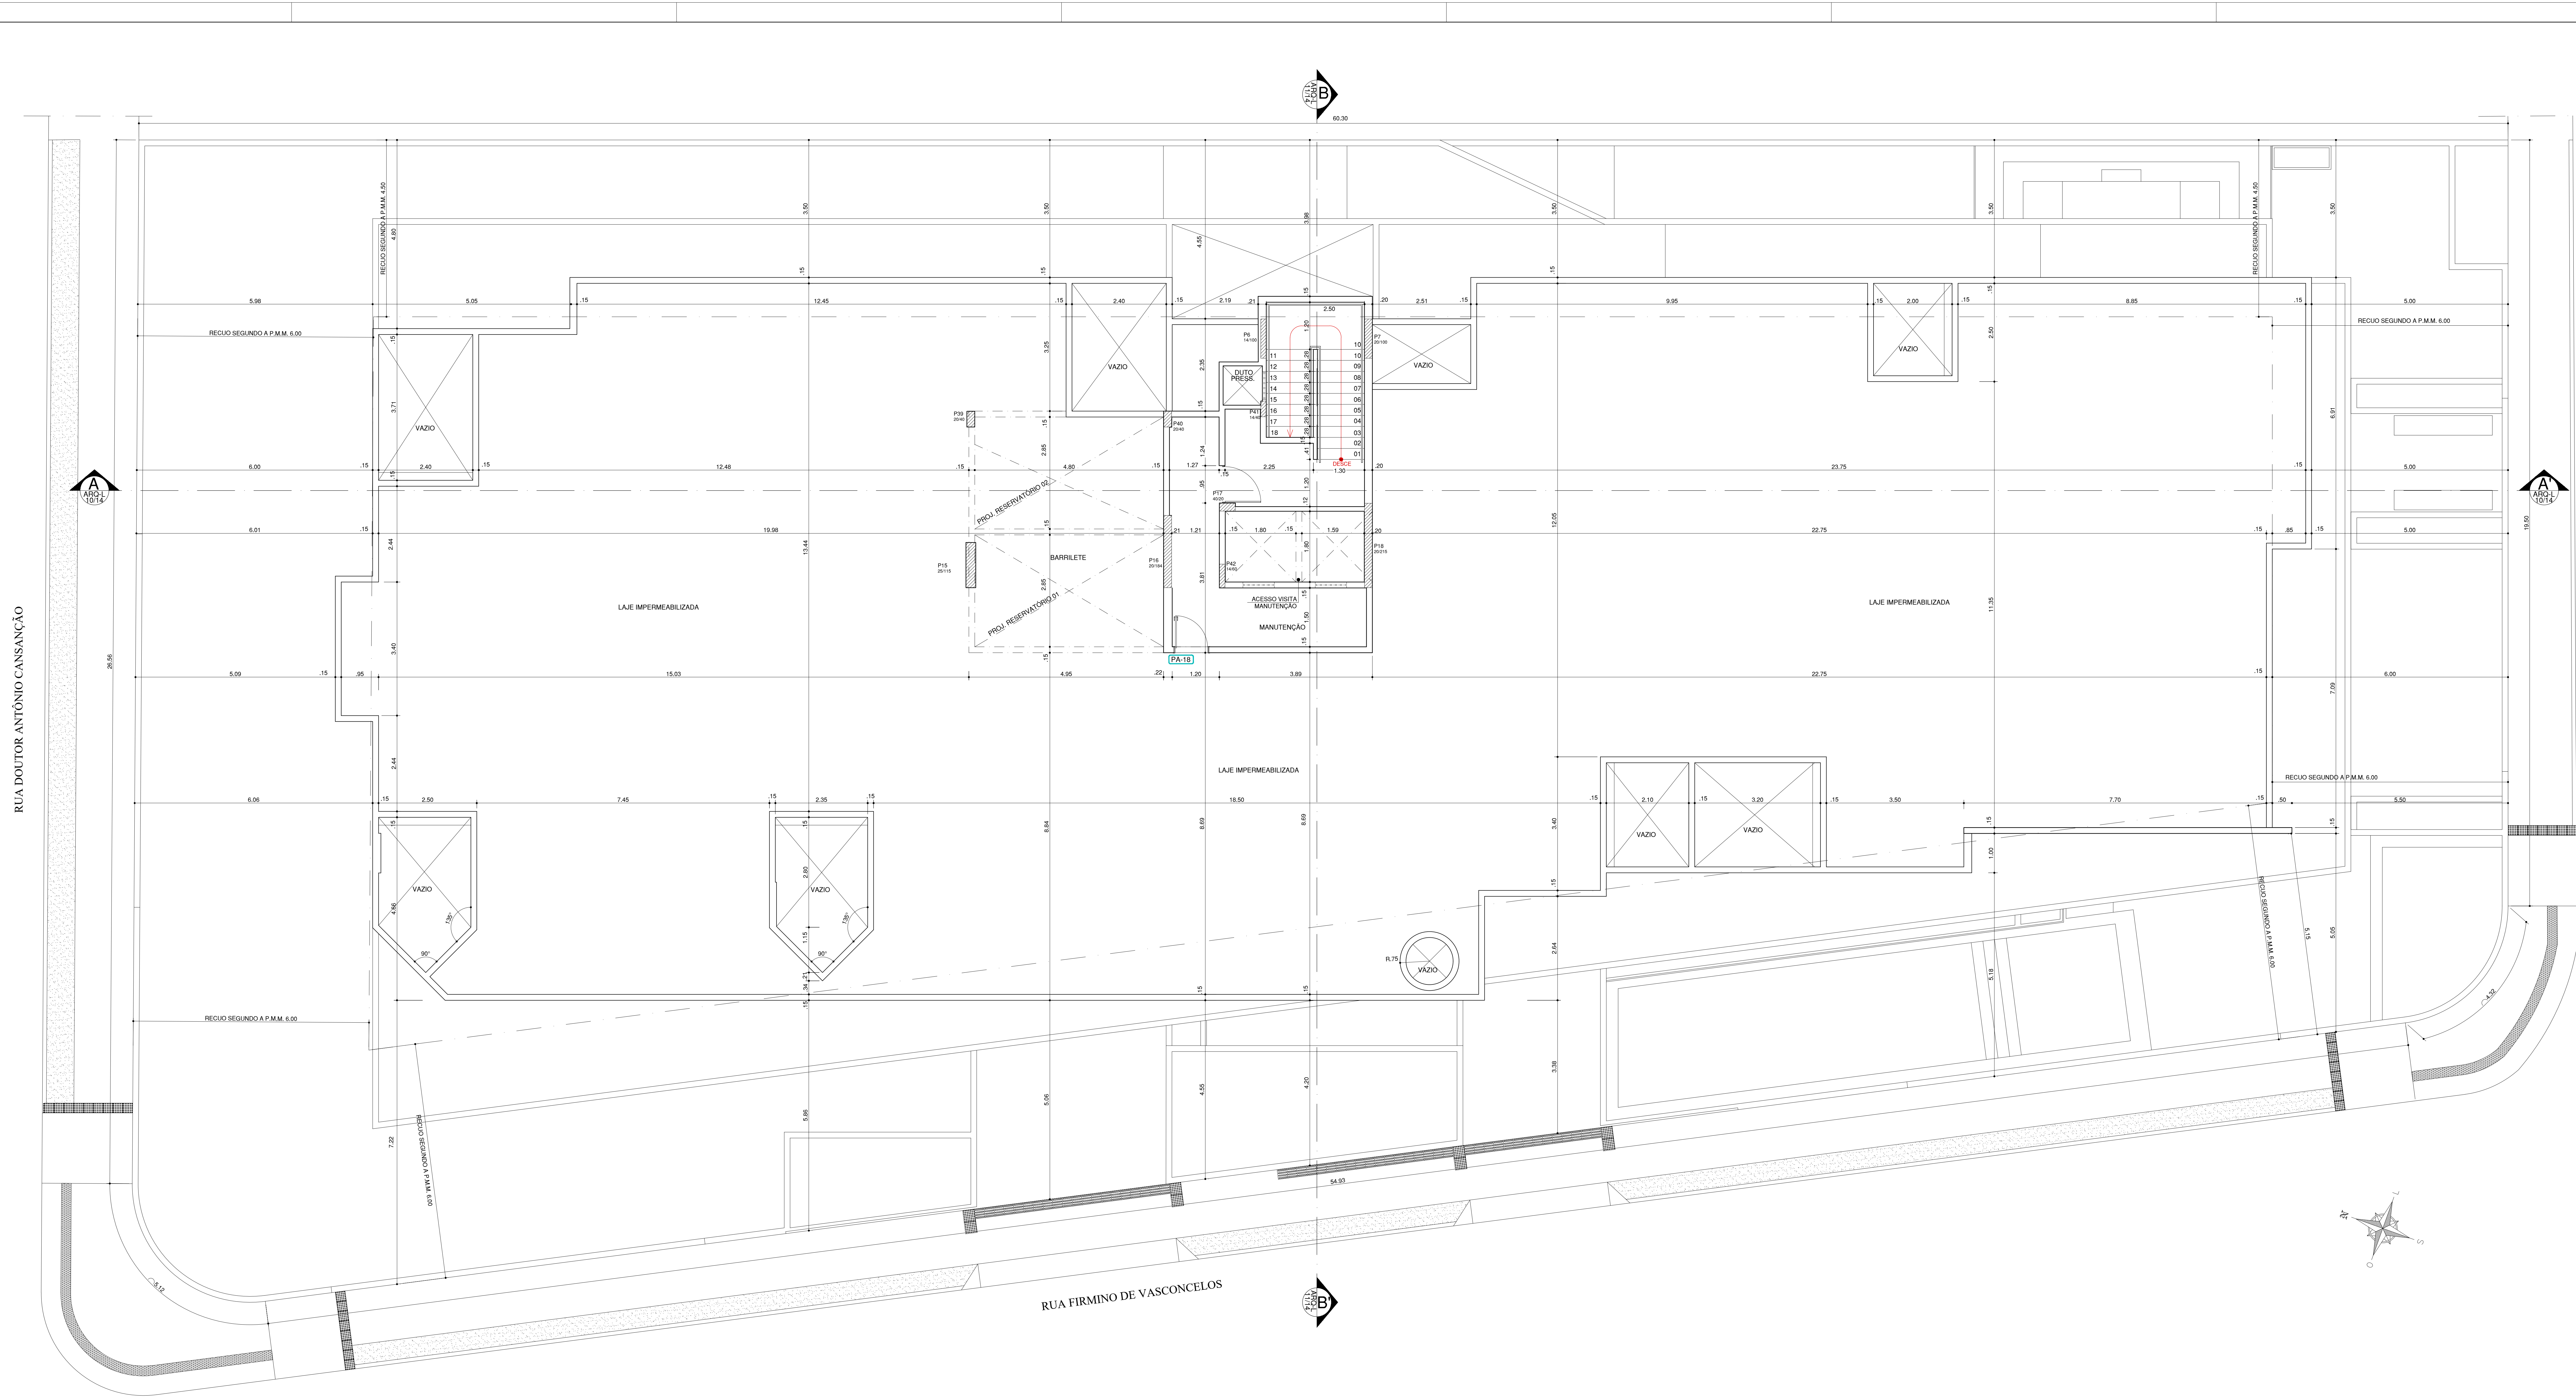

PLANTA BAIXA - ÁTICO / RESERVATÓRIO  
ESC.: 1/50

CONFIRMAR A LOCALIZAÇÃO DAS ESCADARIAS DE ACESSO PEDESTRE E VEICULAR

| PORTAS |           |                |          |
|--------|-----------|----------------|----------|
| CÓDIGO | DIMENSÃO  | TIPO DE ABERT. | MATERIAL |
| PM01   | 8,80x2,15 | GIRO           | MADERA   |
| PM02   | 8,80x2,15 | GIRO           | MADERA   |
| PM03   | 2,70x1,15 | GIRO           | MADERA   |
| PM04   | 8,80x2,15 | GIRO           | MADERA   |

|      |           |            |                                  |
|------|-----------|------------|----------------------------------|
| PA01 | 2,20x2,30 | CORREDEIRA | ALUMINIO ANODADO PRETO COM VITRO |
| PA02 | 1,50x2,30 | CORREDEIRA | ALUMINIO ANODADO PRETO COM VITRO |
| PA03 | 1,50x2,30 | CORREDEIRA | ALUMINIO ANODADO PRETO COM VITRO |
| PA04 | 0,80x2,30 | GIRO       | ALUMINIO ANODADO PRETO COM VITRO |
| PA05 | 0,80x2,30 | GIRO       | ALUMINIO ANODADO PRETO COM VITRO |
| PA06 | 2,20x2,30 | CORREDEIRA | ALUMINIO ANODADO PRETO COM VITRO |
| PA07 | 4,00x2,30 | CORREDEIRA | ALUMINIO ANODADO PRETO COM VITRO |
| PA08 | 2,20x2,30 | CORREDEIRA | ALUMINIO ANODADO PRETO COM VITRO |
| PA09 | 2,20x2,30 | CORREDEIRA | ALUMINIO ANODADO PRETO COM VITRO |
| PA10 | 0,80x2,30 | GIRO       | ALUMINIO ANODADO PRETO COM VITRO |
| PA11 | 4,00x2,30 | CORREDEIRA | ALUMINIO ANODADO PRETO COM VITRO |
| PA12 | 2,20x2,30 | CORREDEIRA | ALUMINIO ANODADO PRETO COM VITRO |
| PA13 | 0,70x2,30 | GIRO       | ALUMINIO ANODADO PRETO COM VITRO |
| PA14 | 2,20x2,30 | CORREDEIRA | ALUMINIO ANODADO PRETO COM VITRO |
| PA15 | 1,50x2,30 | CORREDEIRA | ALUMINIO ANODADO PRETO COM VITRO |
| PA16 | 1,50x2,30 | CORREDEIRA | ALUMINIO ANODADO PRETO COM VITRO |
| PA17 | 1,50x2,30 | CORREDEIRA | ALUMINIO ANODADO PRETO COM VITRO |
| PA18 | 0,80x2,30 | GIRO       | ALUMINIO ANODADO PRETO COM VITRO |

|      |           |                   |                                             |
|------|-----------|-------------------|---------------------------------------------|
| PM01 | 1,50x2,15 | MÁQUINA DE FOLHAS | VIDRO LAMINADO 6MM COLA 100% 100% 100% 100% |
| PM02 | 1,50x2,15 | MÁQUINA DE FOLHAS | VIDRO LAMINADO 6MM COLA 100% 100% 100% 100% |
| PM03 | 1,50x2,15 | MÁQUINA DE FOLHAS | VIDRO LAMINADO 6MM COLA 100% 100% 100% 100% |

|      |                |             |                    |
|------|----------------|-------------|--------------------|
| PT01 | 1,50x4,80x2,00 | GIRO / FIJO | PORTÃO DE TUBO ELA |
| PT02 | 1,50x4,80x2,00 | GIRO / FIJO | PORTÃO DE TUBO ELA |
| PT03 | 1,50x4,80x2,00 | FIJO        | PORTÃO DE TUBO ELA |
| PT04 | 1,50x4,80x2,00 | FIJO        | PORTÃO DE TUBO ELA |
| PT05 | 1,50x4,80x2,00 | FIJO        | PORTÃO DE TUBO ELA |
| PT06 | 1,50x4,80x2,00 | GIRO        | PORTÃO DE TUBO ELA |
| PT07 | 1,50x4,80x2,00 | GIRO        | PORTÃO DE TUBO ELA |

| CÓDIGO | DIMENSÃO  | TIPO DE ABERT.    | MATERIAL                         |
|--------|-----------|-------------------|----------------------------------|
| JA01   | 1,50x2,15 | MÁQUINA DE FOLHAS | ALUMINIO ANODADO PRETO COM VITRO |
| JA02   | 1,50x2,15 | MÁQUINA DE FOLHAS | ALUMINIO ANODADO PRETO COM VITRO |
| JA03   | 1,50x2,15 | MÁQUINA DE FOLHAS | ALUMINIO ANODADO PRETO COM VITRO |
| JA04   | 1,50x2,15 | MÁQUINA DE FOLHAS | ALUMINIO ANODADO PRETO COM VITRO |
| JA05   | 1,50x2,15 | MÁQUINA DE FOLHAS | ALUMINIO ANODADO PRETO COM VITRO |
| JA06   | 1,50x2,15 | MÁQUINA DE FOLHAS | ALUMINIO ANODADO PRETO COM VITRO |
| JA07   | 1,50x2,15 | MÁQUINA DE FOLHAS | ALUMINIO ANODADO PRETO COM VITRO |
| JA08   | 1,50x2,15 | MÁQUINA DE FOLHAS | ALUMINIO ANODADO PRETO COM VITRO |
| JA09   | 1,50x2,15 | MÁQUINA DE FOLHAS | ALUMINIO ANODADO PRETO COM VITRO |
| JA10   | 1,50x2,15 | MÁQUINA DE FOLHAS | ALUMINIO ANODADO PRETO COM VITRO |
| JA11   | 1,50x2,15 | MÁQUINA DE FOLHAS | ALUMINIO ANODADO PRETO COM VITRO |
| JA12   | 1,50x2,15 | MÁQUINA DE FOLHAS | ALUMINIO ANODADO PRETO COM VITRO |
| JA13   | 1,50x2,15 | MÁQUINA DE FOLHAS | ALUMINIO ANODADO PRETO COM VITRO |
| JA14   | 1,50x2,15 | MÁQUINA DE FOLHAS | ALUMINIO ANODADO PRETO COM VITRO |
| JA15   | 1,50x2,15 | MÁQUINA DE FOLHAS | ALUMINIO ANODADO PRETO COM VITRO |
| JA16   | 1,50x2,15 | MÁQUINA DE FOLHAS | ALUMINIO ANODADO PRETO COM VITRO |
| JA17   | 1,50x2,15 | MÁQUINA DE FOLHAS | ALUMINIO ANODADO PRETO COM VITRO |
| JA18   | 1,50x2,15 | MÁQUINA DE FOLHAS | ALUMINIO ANODADO PRETO COM VITRO |
| JA19   | 1,50x2,15 | MÁQUINA DE FOLHAS | ALUMINIO ANODADO PRETO COM VITRO |
| JA20   | 1,50x2,15 | MÁQUINA DE FOLHAS | ALUMINIO ANODADO PRETO COM VITRO |
| JA21   | 1,50x2,15 | MÁQUINA DE FOLHAS | ALUMINIO ANODADO PRETO COM VITRO |
| JA22   | 1,50x2,15 | MÁQUINA DE FOLHAS | ALUMINIO ANODADO PRETO COM VITRO |
| JA23   | 1,50x2,15 | MÁQUINA DE FOLHAS | ALUMINIO ANODADO PRETO COM VITRO |
| JA24   | 1,50x2,15 | MÁQUINA DE FOLHAS | ALUMINIO ANODADO PRETO COM VITRO |
| JA25   | 1,50x2,15 | MÁQUINA DE FOLHAS | ALUMINIO ANODADO PRETO COM VITRO |
| JA26   | 1,50x2,15 | MÁQUINA DE FOLHAS | ALUMINIO ANODADO PRETO COM VITRO |
| JA27   | 1,50x2,15 | MÁQUINA DE FOLHAS | ALUMINIO ANODADO PRETO COM VITRO |

| CÓDIGO | DIMENSÃO         | TIPO DE ABERT. | MATERIAL          |
|--------|------------------|----------------|-------------------|
| G01    | 3,00 x 1,50x1,50 | FIJO           | SAÍDA DE TUBO ELA |
| G02    | 3,00 x 1,50x1,50 | FIJO           | SAÍDA DE TUBO ELA |
| G03    | 3,00 x 1,50x1,50 | FIJO           | SAÍDA DE TUBO ELA |
| G04    | 3,00 x 1,50x1,50 | FIJO           | SAÍDA DE TUBO ELA |
| G05    | 3,00 x 1,50x1,50 | FIJO           | SAÍDA DE TUBO ELA |
| G06    | 3,00 x 1,50x1,50 | FIJO           | SAÍDA DE TUBO ELA |
| G07    | 3,00 x 1,50x1,50 | FIJO           | SAÍDA DE TUBO ELA |
| G08    | 3,00 x 1,50x1,50 | FIJO           | SAÍDA DE TUBO ELA |
| G09    | 3,00 x 1,50x1,50 | FIJO           | SAÍDA DE TUBO ELA |
| G10    | 3,00 x 1,50x1,50 | FIJO           | SAÍDA DE TUBO ELA |
| G11    | 3,00 x 1,50x1,50 | FIJO           | SAÍDA DE TUBO ELA |
| G12    | 3,00 x 1,50x1,50 | FIJO           | SAÍDA DE TUBO ELA |
| G13    | 3,00 x 1,50x1,50 | FIJO           | SAÍDA DE TUBO ELA |
| G14    | 3,00 x 1,50x1,50 | FIJO           | SAÍDA DE TUBO ELA |

|           |                                  |            |             |
|-----------|----------------------------------|------------|-------------|
| 04        | ANÁLISE DE RISCOS EM EDIFICAÇÕES | 14/10/2021 | CECA MARIA  |
| 05        | ANÁLISE DE RISCOS EM EDIFICAÇÕES | 20/10/2021 | CECA MARIA  |
| 06        | ANÁLISE DE RISCOS EM EDIFICAÇÕES | 13/11/2020 | CECA MARIA  |
| 07        | ANÁLISE DE RISCOS EM EDIFICAÇÕES | 09/10/2020 | CECA MARIA  |
| 08        | ANÁLISE DE RISCOS EM EDIFICAÇÕES | 20/09/2020 | CECA MARIA  |
| REVISÃO   | DESCRIÇÃO DA REVISÃO             | DATA       | RESPONSÁVEL |
| APROVAÇÃO | ESPAÇO PARA CÁLCULO DE ÁREA      | ESPACIO    | 1.000,00m²  |
|           | REAL                             | REAL       | 12.000,00m² |
|           | COBERTA                          | COBERTA    | 1.000,00m²  |

|                      |                                                 |
|----------------------|-------------------------------------------------|
| PROPRIETÁRIO:        | CONSTRUTORA DELMAN SAMPÃO LTDA                  |
| RESPONSÁVEL TÉCNICO: | DELMAN RODRIGUES SAMPÃO - CREA: 020399102       |
| PROJETO:             | PAULO HENRIQUE GUSMÃO DE ARAUJO - CAU: A28515-9 |
| PROJETO:             | JAMES GERALDO DE OLIVEIRA PASSOS - CAU: A2858-4 |
| AUTORES DO PROJETO:  | CONSTRUTORA:                                    |
|                      | DELMAN                                          |
| TÍTULO/COBRANÇA      | EDIFÍCIO STUDIO DESIGN 3 - LIONS                |

|   |  |               |        |
|---|--|---------------|--------|
| TITULO/GRABIA   |  |               |        |
| EDIFÍCIO STUDIO DESIGN 3 - LIONS   |  |               |        |
| LOCALIZAÇÃO   |  |               |        |
| PROJETO ARQUITETÔNICO DE UM EDIFÍCIO RESIDENCIAL MULTIFAMILIAR SITUADO ENTRE A RUA QUINTO BOCAUVA, RUA FIRMINO DE VASCONCELOS E A RUA DOUTOR ANTONIO CANSANÇÃO, BAIRRO PONTA VERDE, MACEIO, ALAGOAS. |  |               |        |
| ELABORADO POR   |  | DATA          | ESCALA |
| EQUIPE GUSMÃO E PASSOS   |  | MARÇO DE 2019 | 1:50   |
| DESENHO   |  | ANO           |        |
|   |  | 2019          |        |

| CÓDIGO | COL. EMPREITE | DISCIPLINA | PAZ | N.º DESENHO | N.º DE FOLHAS | REVISÃO |
|--------|---------------|------------|-----|-------------|---------------|---------|
| S      | D             | L          | A   | R           | Q             | E       |
| 0      | 1             | 0          | 1   | 0           | 1             | 4       |
| 0      | 2             | 0          | 1   | 0           | 1             | 4       |

ESTE PROJETO NÃO PODE SER REPRODUZIDO SEM A PERMISSÃO DO AUTOR