
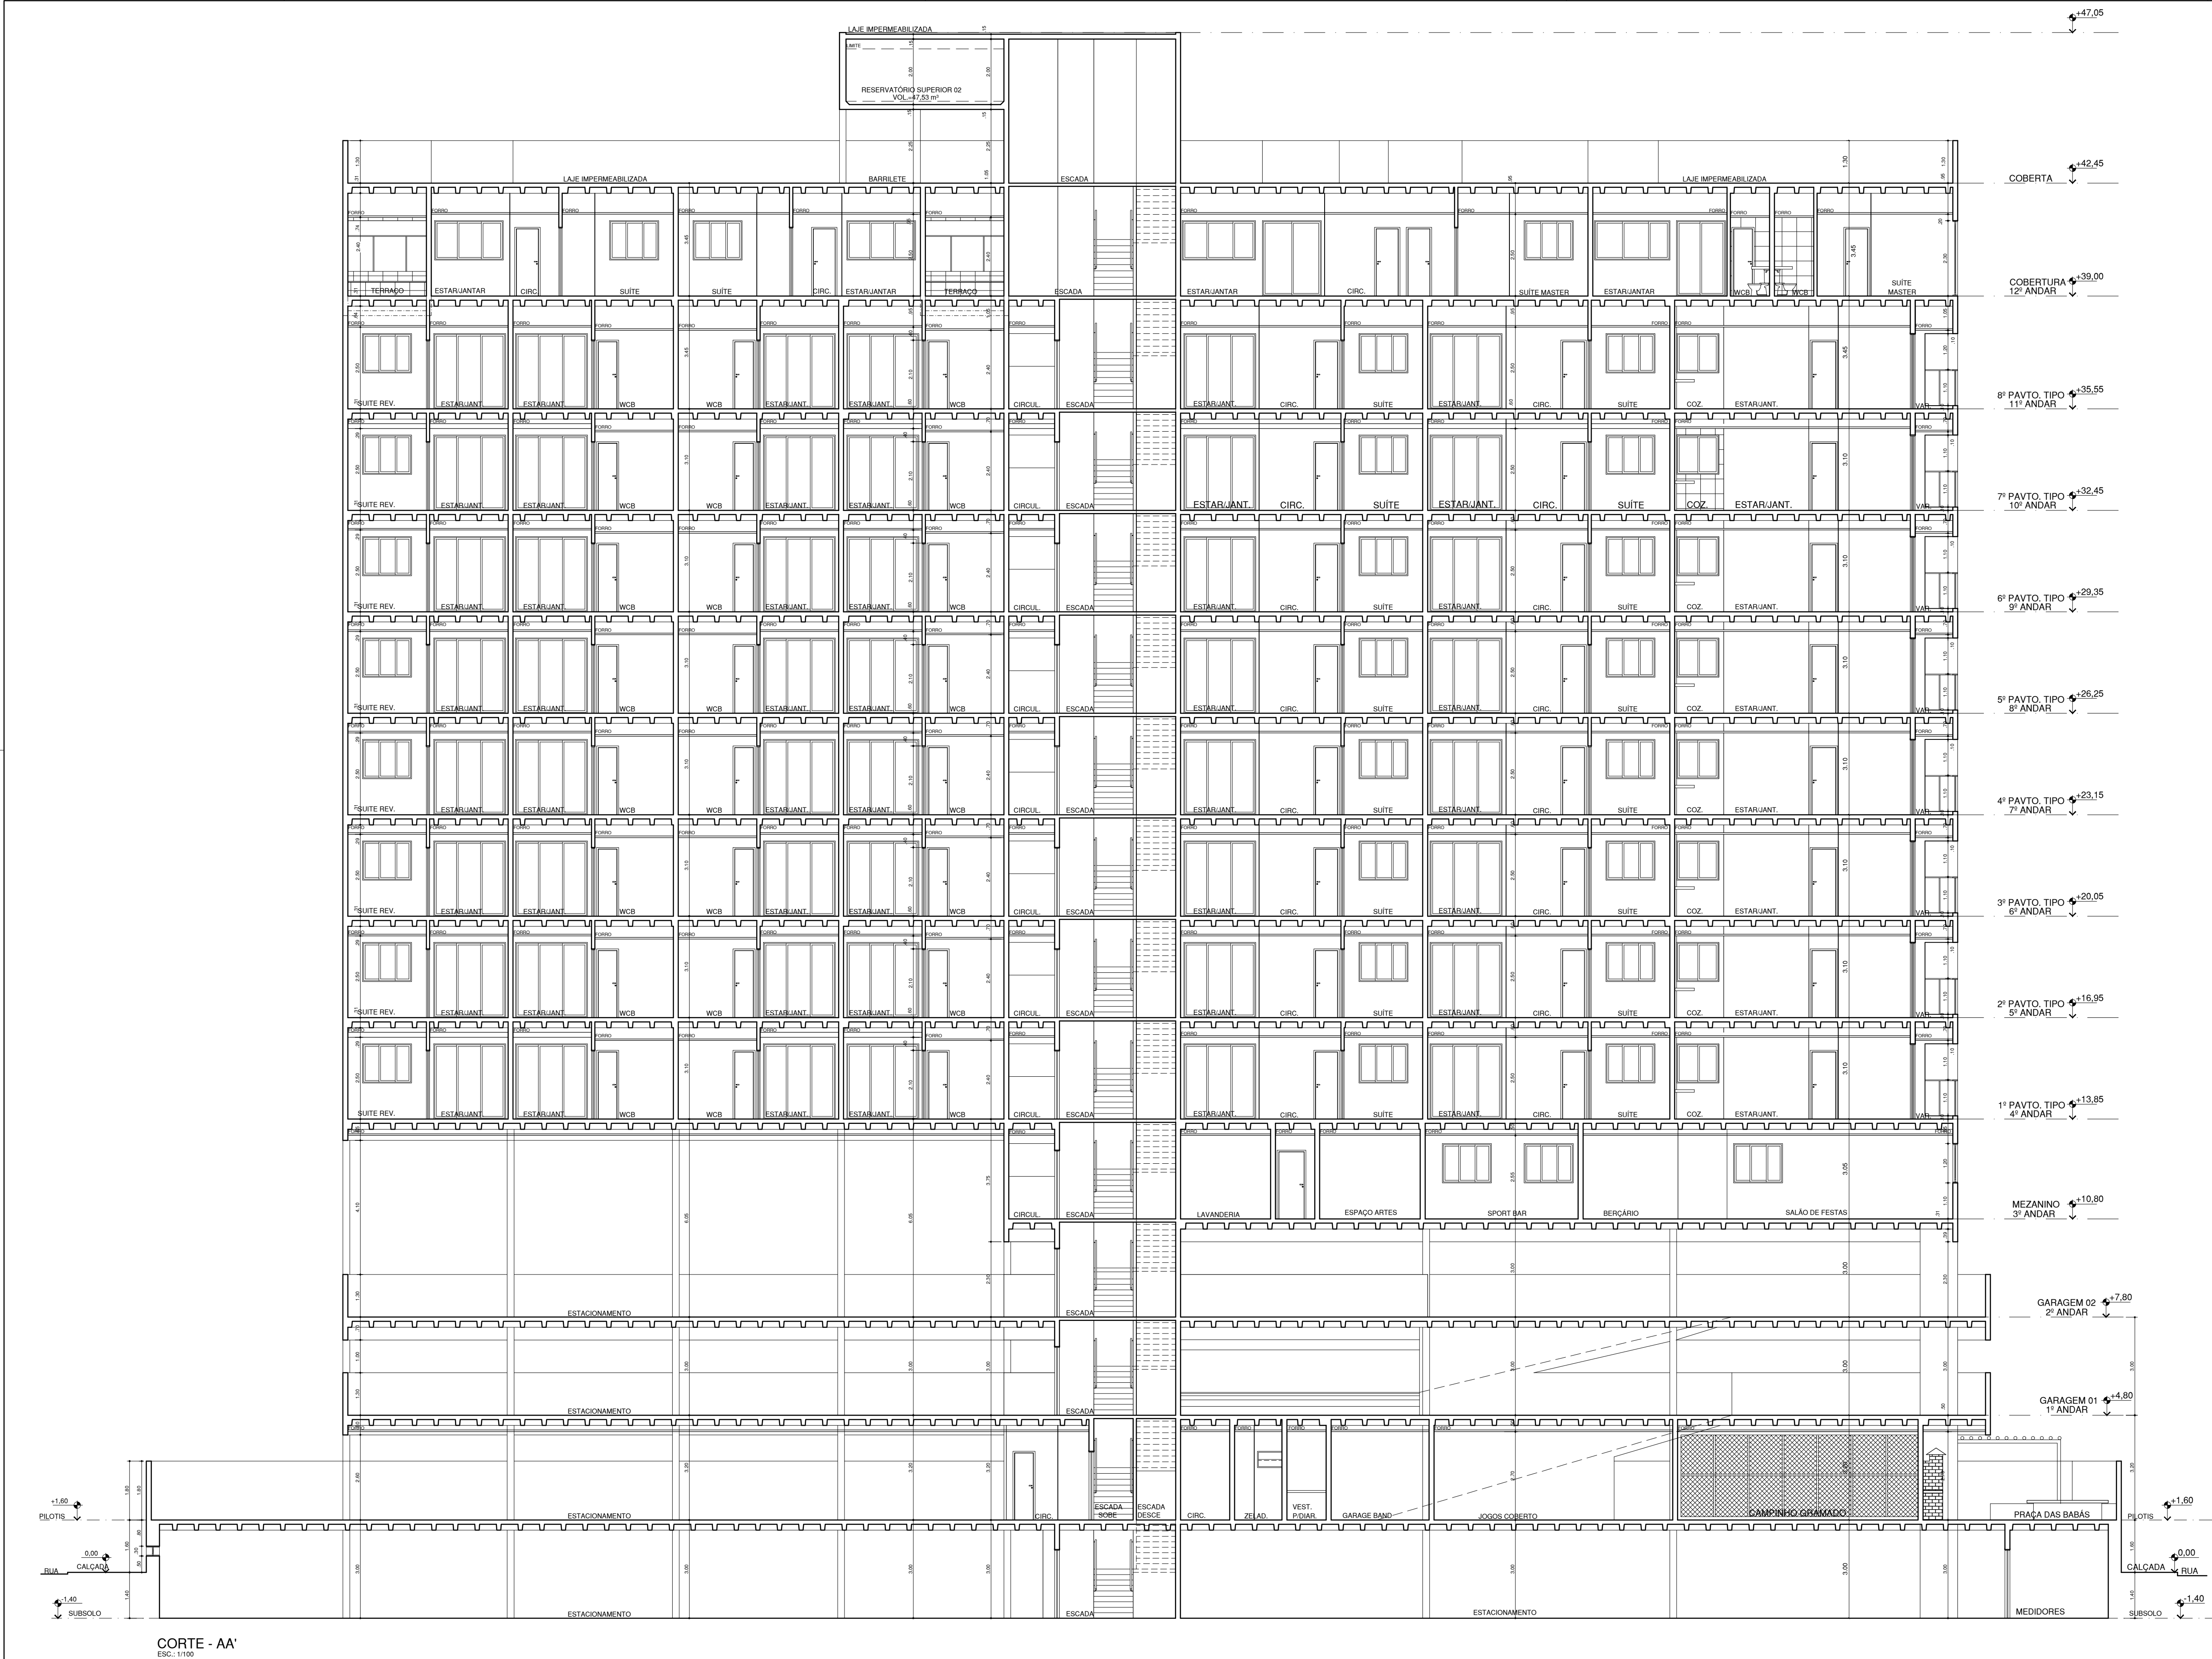


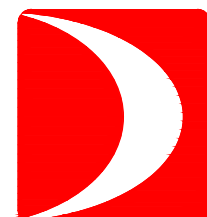

CORTE - AA'

ESC.: 1/100

02	SOLICIDO PELA CONSTRUTORA FIZEMOS O AJUSTE DA ALTURA DO PE ESQUERDO DOS PAVIMENTOS TIPOS (DO 1° ao 7°), CONFORME	20/10/2021	CEIÇA MARIA
01	CORREÇÃO NO ENDEREÇO DO EMPREENDIMENTO	13/11/2020	CEIÇA MARIA
00	EMISSÃO INICIAL	23/09/2020	CEIÇA MARIA
REVISÃO	DESCRIÇÃO DA REVISÃO	DATA	RESPONSÁVEL
APROVAÇÕES:		ESPAÇO PARA CÁLCULO DE ÁREA:	
		TERRENO	1.569,75m²
		REAL	12.391,26m²
		EQUIVALENTE	10.549,73m²
		COBERTA	1.025,61m²
PROPRIETÁRIO: CONSTRUTORA DELMAN SAMPAIO LTDA			
RESPONSÁVEL TÉCNICO: DELMAN RODRIGUES SAMPAIO - CREA/AL 0203399102			
PROJETO: PAULO HENRIQUE GUSMÃO DE ARAÚJO - CAU: A23813-9			
PROJETO: JAMES GERALDO DE OLIVEIRA PASSOS - CAU: A23838-4			
AUTORES DO PROJETO:		CONSTRUTORA:	
			
		DELMAN	
TÍTULO/OBRA			
EDIFÍCIO STUDIO DESIGN 3 - LIONS			
LOCALIZAÇÃO			
PROJETO ARQUITETÔNICO DE UM EDIFÍCIO RESIDENCIAL MULTIFAMILIAR SITUADO ENTRE A RUA QUINTINO BOCAIÚVA, RUA FIRMINO DE VASCONCELOS E A RUA DOUTOR ANTONÍO CANSANÇÃO BAIRRO DE PONTA VERDE, MACEIO, ALAGOAS.			
ELABORADO POR	DATA	ESCALA	ARQ ELETRÔNICO
EQUIPE GUSMÃO E PASSOS	MARÇO DE 2019	1/100	SDL-ARQ-E-012-CORTEAA-R02
DESENHO			
CORTE - AA'			
CÓDIGO	CÓD. EMPREEND.	DISCIPLINA	FASE
	S D L	A R Q	E
			0 1 2
			0 1 4
			0 2
ESTE PROJETO NÃO PODERÁ SOFRER ALTERAÇÕES SEM ORDENS EXPRESSAS DO AUTOR.			