①	1	#F	1#10,0(70,0)mm²-EPR-1kV	SAÍDA MEDIDOR (MURETA) / ENTRADA NO QTA DO GERADOR
②	1	#F	1#10,0(70,0)mm²-EPR-1kV	SAÍDA DO QTA DO GERADOR / ENTRADA DO QGBT
③	1	#F	1#6,0(16,0)+PE6,0mm²-EPR-1kV	ALIMENTAÇÃO QF-E (VEM DO QTA DO GERADOR)
④	1	#F	1#6,0(16,0)+PE6,0mm²-PVC-750V	QG → QUADRO DO GERADOR
⑤	1	#2,5	1#2,5(2,5)+PE2,5mm²	ILUMINAÇÃO E TOMADA DE EMERGÊNCIA DAS TERMINAÇÕES 01 E COBERTURA 1501
⑥	1	#2,5	1#2,5(2,5)+PE2,5mm²	ILUMINAÇÃO E TOMADA DE EMERGÊNCIA DAS TERMINAÇÕES 02 E COBERTURA 1502
⑦	1	#2,5	1#2,5(2,5)mm²	ILUMINAÇÃO E TOMADA DE EMERGÊNCIA DAS TERMINAÇÕES 03
⑧	1	#2,5	1#2,5(2,5)+PE2,5mm²	ILUMINAÇÃO E TOMADA DE EMERGÊNCIA DAS TERMINAÇÕES 04 E COBERTURA 1503
⑨	1	#2,5	1#2,5(2,5)mm²	ILUMINAÇÃO E TOMADA DE EMERGÊNCIA DAS TERMINAÇÕES 05
⑩	1	#2,5	1#2,5(2,5)+PE2,5mm²	ILUMINAÇÃO E TOMADA DE EMERGÊNCIA DAS TERMINAÇÕES 06 E COBERTURA 1504
⑪	1	#35	1#35,0(35,0)mm²-EPR-1kV	QLF-S1 → SAÍDA DO QGBT / ENTRADA QUADRO
⑫	1	#35	1#35,0(35,0)mm²-EPR-1kV	QLF-S2 → SAÍDA DO QGBT / ENTRADA QUADRO
⑬	1	#6	1#6,0(16,0)+PE6,0mm²-EPR-1kV	APARTAMENTO TIPO
⑭	1	#10	2(1#10,0(10,0)mm²-EPR-1kV)	APARTAMENTO TIPO
⑮	1	#6	1#6,0(16,0)+PE6,0mm²-EPR-1kV	APARTAMENTO TIPO
⑯	1	#10	2(1#10,0(10,0)mm²-EPR-1kV)	COBERTURAS
⑰	1	#50	1#50,0mm²-PVC-750V	ATERRAMENTO DO QGBT (DO CPG PARA O QGBT)
⑱	1	#35	1#35,0mm²-PVC-750V	ATERRAMENTO DO GERADOR (DO CPG PARA O QTA DO GERADOR)
⑲	1	#50	2#50,0mm²-PVC-750V	TERRA COMUM DOS APARTAMENTOS (DO CPG PARA O SHAFT)
⑳	1	#50	1#50,0mm²-PVC-750V	TERRA COMUM DOS APARTAMENTOS (DO CPG PARA O SHAFT)
㉑	1	#16	1#16,0mm²-PVC-750V	ATERRAMENTO DO QLF-S1 (DO QGBT PARA O QUADRO QLF-S1)
㉒	1	#16	1#16,0mm²-PVC-750V	ATERRAMENTO DO QLF-S2 (DO QGBT PARA O QUADRO QLF-S2)
㉓	1	#1,5	1#1,5(1,5)mm²	ILUMINAÇÃO DA CABINE DO ELEVADOR SOCIAL 01
㉔	1	#1,5	1#1,5(1,5)mm²	ILUMINAÇÃO DA CABINE DO ELEVADOR SERVIÇO 01
㉕	1	#2,5	1#2,5(2,5)+PE2,5mm²	ILUMINAÇÃO E TOMADAS DO ÁTICO (LADO ESQUERDO)
㉖	1	#1,5	1#1,5(1,5)mm²	ILUMINAÇÃO DA CIRCULAÇÃO DO GARAGEM
㉗	1	#2,5	1#2,5(2,5)+PE2,5mm²	TOMADAS DO GARAGEM
㉘	1	#2,5	1#2,5(2,5)+PE2,5mm²	BOMBA DE PRESSURIZAÇÃO DO ÁTICO
㉙	1	#2,5	1#2,5(2,5)+PE2,5mm²	BOMBA SUBMERSÍVEL
㉚	1	#1,5	1#1,5+PE2,5mm²	BOMBA SUBMERSÍVEL
㉛	1	#6	1#6,0(6,0)+PE6,0mm²	PVC	QLF-G
㉜	1	#10	1#10,0(10,0)mm²-EPR-1kV/1×PE10,0mm²-PVC-750V	QLF-M1
㉝	1	#4	1#4,0(4,0)+PE4,0mm²	ELEVADOR SOCIAL 01
㉞	1	#4	1#4,0(4,0)+PE4,0mm²	ELEVADOR SERVIÇO 01
㉟	1	#2,5	1#2,5(2,5)+PE2,5mm²	TOMADA TRIFÁSICA DO ÁTICO (LADO ESQUERDO)
㊱	1	#1,5	1#1,5(1,5)mm²	ILUMINAÇÃO DA CABINE DO ELEVADOR SOCIAL 02
㊲	1	#1,5	1#1,5(1,5)mm²	ILUMINAÇÃO DA CABINE DO ELEVADOR SERVIÇO 02
㊳	1	#2,5	1#2,5(2,5)+PE2,5mm²	ILUMINAÇÃO E TOMADAS DO ÁTICO (LADO DIREITO)
㊴	1	#2,5	1#2,5(2,5)+PE2,5mm²	BOMBA DA PISCINA INFANTIL
㊵	1	#2,5	1#2,5(2,5)mm²	BOMBA DA PISCINA ADULTO
㊶	5	#2,5	5#2,5(2,5)mm²	COMPRESSOR DO CALIBRADOR DE PNEUS
㊷	1	#6	1#6,0(6,0)+PE6,0mm²	CARREGADOR PARA CARRO HÍBRIDO (PARA OFURÔ)
㊸	1	#4	PE4,0mm²	CARREGADOR PARA CARRO HÍBRIDO (PARA COMPRESSOR DO CALIBRADOR DE PNEUS)
㊹	1	#2,5	PE2,5mm²	
㊺	12	#4	1#4,0(4,0)mm²	OFURÔ
㊻	1	#2,5	1#2,5(2,5)+PE2,5mm²	BOMBA DE DRENAGEM
㊼	1	#4	1#4,0(4,0)+PE4,0mm²	BOMBA DE RECALQUE
㊽	1	#4	2(1#4,0(4,0)+PE4,0mm²)	BOMBA DE RECALQUE
㊾	1	#6	1#6,0(6,0)mm²-EPR-1kV/1×PE6,0mm²-PVC	QLF-P
㊿	1	#6	1#6,0(6,0)mm²-EPR-1kV/1×PE6,0mm²-PVC-750V	QLF-M2
(51)	1	#4	1#4,0(4,0)+PE4,0mm²	ELEVADOR SOCIAL 02
(52)	1	#4	1#4,0(4,0)+PE4,0mm²	ELEVADOR SERVIÇO 02
(53)	1	#2,5	1#2,5(2,5)+PE2,5mm²	TOMADA TRIFÁSICA DO ÁTICO (LADO DIREITO)
(54)	1	#6	1#6,0(6,0)mm²-EPR-1kV	ALIMENTAÇÃO QF-E (VEM DO MEDIDOR)
(55)	1	#2,5	1#2,5(2,5)+PE2,5mm²	BOMBA DE INCÊNDIO
(56)	1	#2,5	1#2,5(2,5)+PE2,5mm²	MOTOR DO VENTILADOR DA ESCADA (VAI P/ O QP. M. VENTILADOR DO LADO ESQUERDO)
(57)	1	#2,5	1#2,5+PE2,5mm²	MOTOR DO VENTILADOR DA ESCADA
(58)	1	#2,5	1#2,5(2,5)+PE2,5mm²	MOTOR DO VENTILADOR DA ESCADA VAI P/ O QP. M. VENTILADOR DO LADO DIREITO
(59)	1	#2,5	1#2,5+PE2,5mm²	MOTOR DO VENTILADOR DA ESCADA
(60)	1	#1,5	1#1,5mm²	ACIONAMENTO DA BOMBA DE INCÊNDIO
AMV1	1	#1,5	1#1,5mm²	ACIONAMENTO DO MOTOR DO VENTILADOR DA ESCADA (LADO ESQUERDO)
AMV2	1	#1,5	1#1,5mm²	ACIONAMENTO DO MOTOR DO VENTILADOR DA ESCADA (LADO DIREITO)
AT1	1	#1,5	1#1,5mm²	AUTOMÁTICO DE BÓIA (RESERVATÓRIO INFERIOR)
AT2	1	#1,5	1#1,5mm²	AUTOMÁTICO DE BÓIA (RESERVATÓRIO SUPERIOR DO LADO ESQUERDO)
AT3	1	#1,5	1#1,5mm²	AUTOMÁTICO DE BÓIA (RESERVATÓRIO SUPERIOR DO LADO DIREITO)
(61)	1	#1,5	1#1,5(1,5)mm²	ILUMINAÇÃO DA CIRCULAÇÃO DO SUBSOLO
(62)	1	#1,5	1#1,5(1,5)mm²	ILUMINAÇÃO DA CIRCULAÇÃO DO SUBSOLO
(63)	1	#1,5	1#1,5(1,5)mm²	ILUMINAÇÃO DA CIRCULAÇÃO DO ESTACIONAMENTO DO PILOTIS
(64)	1	#1,5	1#1,5(1,5)mm²	ILUMINAÇÃO DA CIRCULAÇÃO DO ESTACIONAMENTO DO PILOTIS
(65)	1	#1,5	1#1,5(1,5)mm²	ILUMINAÇÃO DO MURO DO PILOTIS
(66)	1	#1,5	1#1,5(1,5)mm²	ILUMINAÇÃO DA RAMPA DE ACESSO A GARAGEM
(67)	2	#2,5	2(1#2,5(2,5)mm²)	ILUMINAÇÃO DAS VAGAS DA GARAGEM
(68)	2	#1,5	2(1#1,5(1,5)mm²)	ILUMINAÇÃO DAS VAGAS DA GARAGEM
(69)	1	#1,5	1#1,5(1,5)mm²	ILUMINAÇÃO DO MURO DA GARAGEM
(70)	1	#1,5	1#1,5(1,5)mm²	ILUMINAÇÃO DO MURO DA GARAGEM
(71)	1	#1,5	1#1,5(1,5)mm²	ILUMINAÇÃO DO ACESSO A RECEPÇÃO NO PILOTIS
(72)	1	#2,5	1#2,5(2,5)+PE2,5mm²	PORTEIRO AUTOMÁTICO
(73)	2	#1,0	2#1,0mm²	PORTEIRO AUTOMÁTICO
(74)	1	#2,5	1#2,5(2,5)+PE2,5mm²	BOMBA DE REUSO DE ÁGUA (PREVISÃO)

SUBSOLO - ALIMENTAÇÃO DO CPG E CM's 02, 03 E 04

ESC.: 1/50

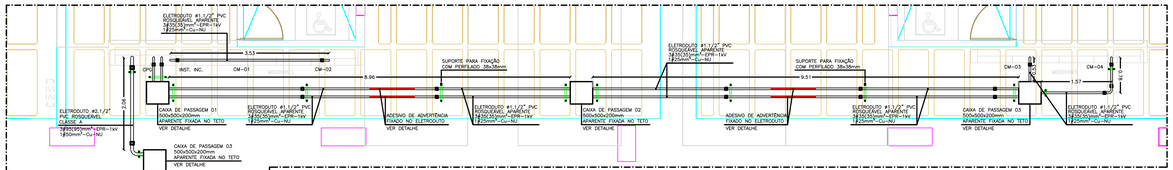

SUBSOLO - ALIMENTAÇÃO DO CM-01

ESC.: 1/50

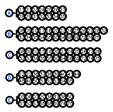

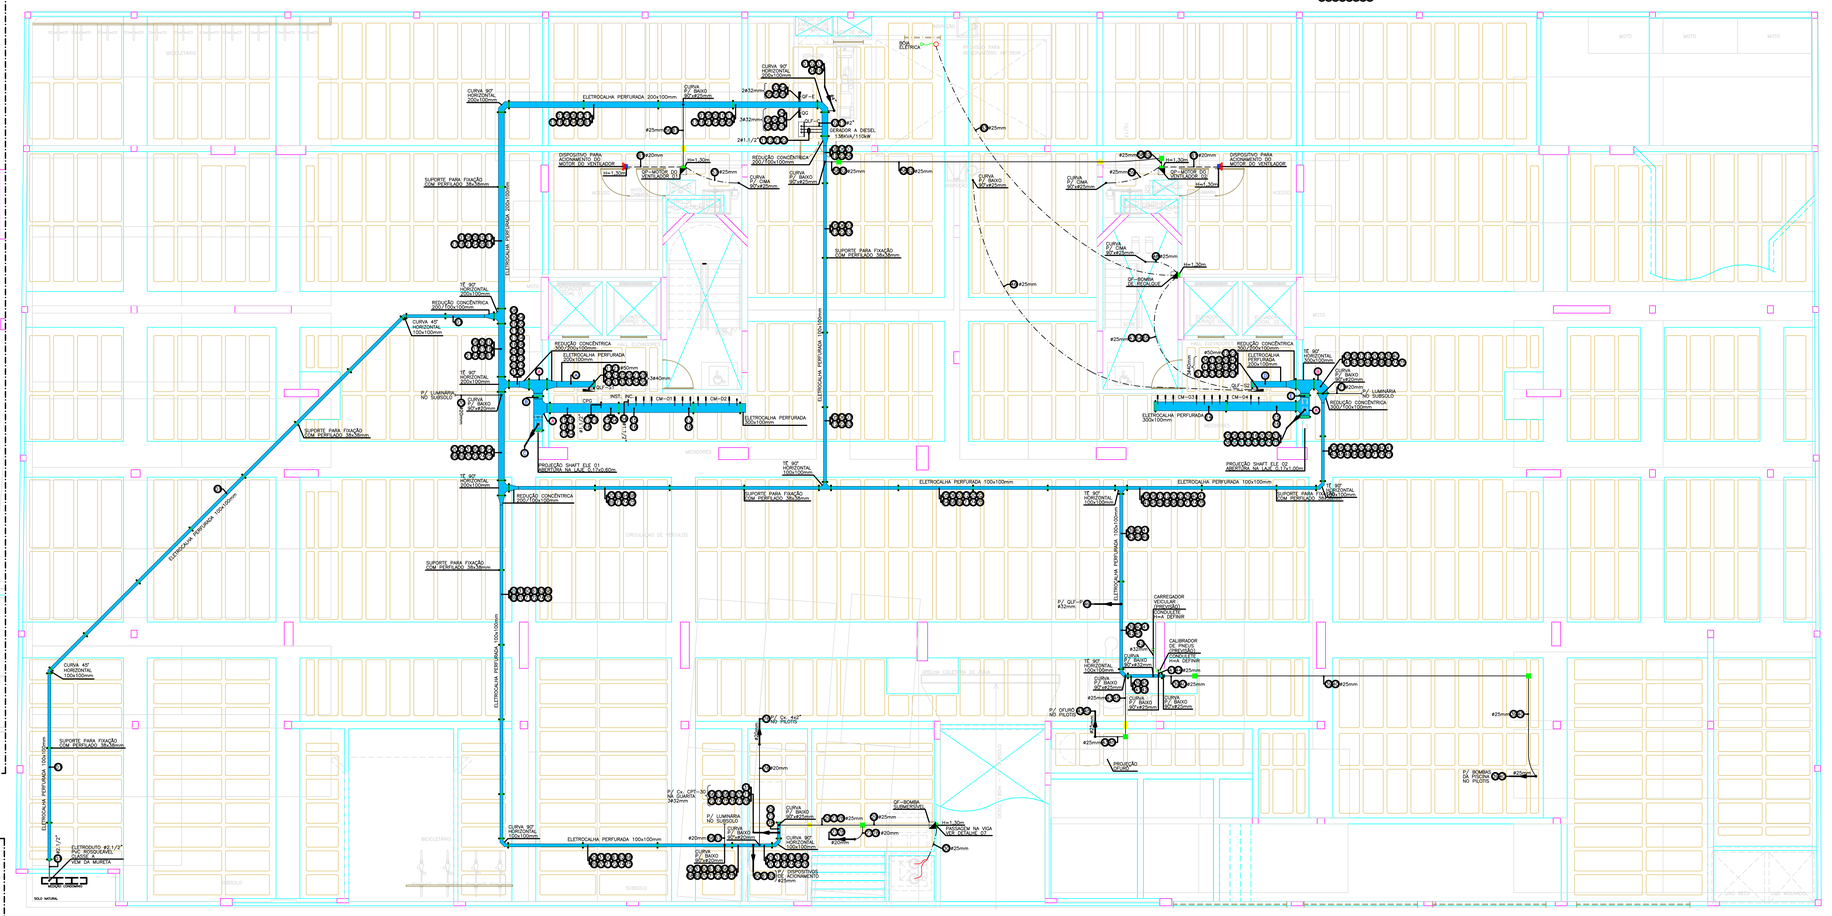
ELETROCALHA PERFURADA 200x100mm
ELETROCALHA PERFURADA 100x100mm
ELETROCALHA PERFURADA 300x100mm
CURVA 90° HORIZONTAL 200x100mm
CURVA 90° BAIXO 90°x25mm
CURVA 90° CIMA 90°x25mm
TE 90° HORIZONTAL 200x100mm
TE 90° HORIZONTAL 100x100mm
TE 90° HORIZONTAL 300x100mm
REDUÇÃO CONCÊNTRICA 200x100mm
REDUÇÃO CONCÊNTRICA 300x100mm
REDUÇÃO CONCÊNTRICA 100x100mm
DISPOSITIVO PARA ACIONAMENTO DO MOTOR DO VENTILADOR
DISPOSITIVO PARA ACIONAMENTO DO MOTOR DO VENTILADOR
QF-E
QG
QF-G
QF-M1
QF-M2
QF-P
QF-S1
QF-S2
QF-BOMBA SUBMERSÍVEL
QF-BOMBA RECALQUE
CPG
INST. INC.
CM-01
CM-02
CM-03
CM-04
SUPORTE PARA FIXAÇÃO COM PERFILADO 38x38mm
PROJEÇÃO SHAFT ELE 01 ABERTURA NA LAJE 0,17x0,60m
PROJEÇÃO SHAFT ELE 02 ABERTURA NA LAJE 0,17x1,00m
P/ LUMINÁRIA NO SUBSOLO
P/ QLF-G Ø32mm
P/ QLF-M1 Ø40mm
P/ QLF-M2 Ø40mm
P/ QLF-P Ø32mm
P/ QLF-S1 Ø40mm
P/ QLF-S2 Ø40mm
P/ BOMBA SUBMERSÍVEL Ø40mm
P/ BOMBA RECALQUE Ø40mm
P/ BOMBA DA PISCINA NO PILOTIS Ø32mm
P/ BOMBA DA PISCINA INFANTIL Ø32mm
P/ OFURÔ Ø32mm
PROJEÇÃO SHAFT
CURVA 45° HORIZONTAL 100x100mm
