


FORMA DO PLANO
 0,50/1,00 - MEDIDA EM CM

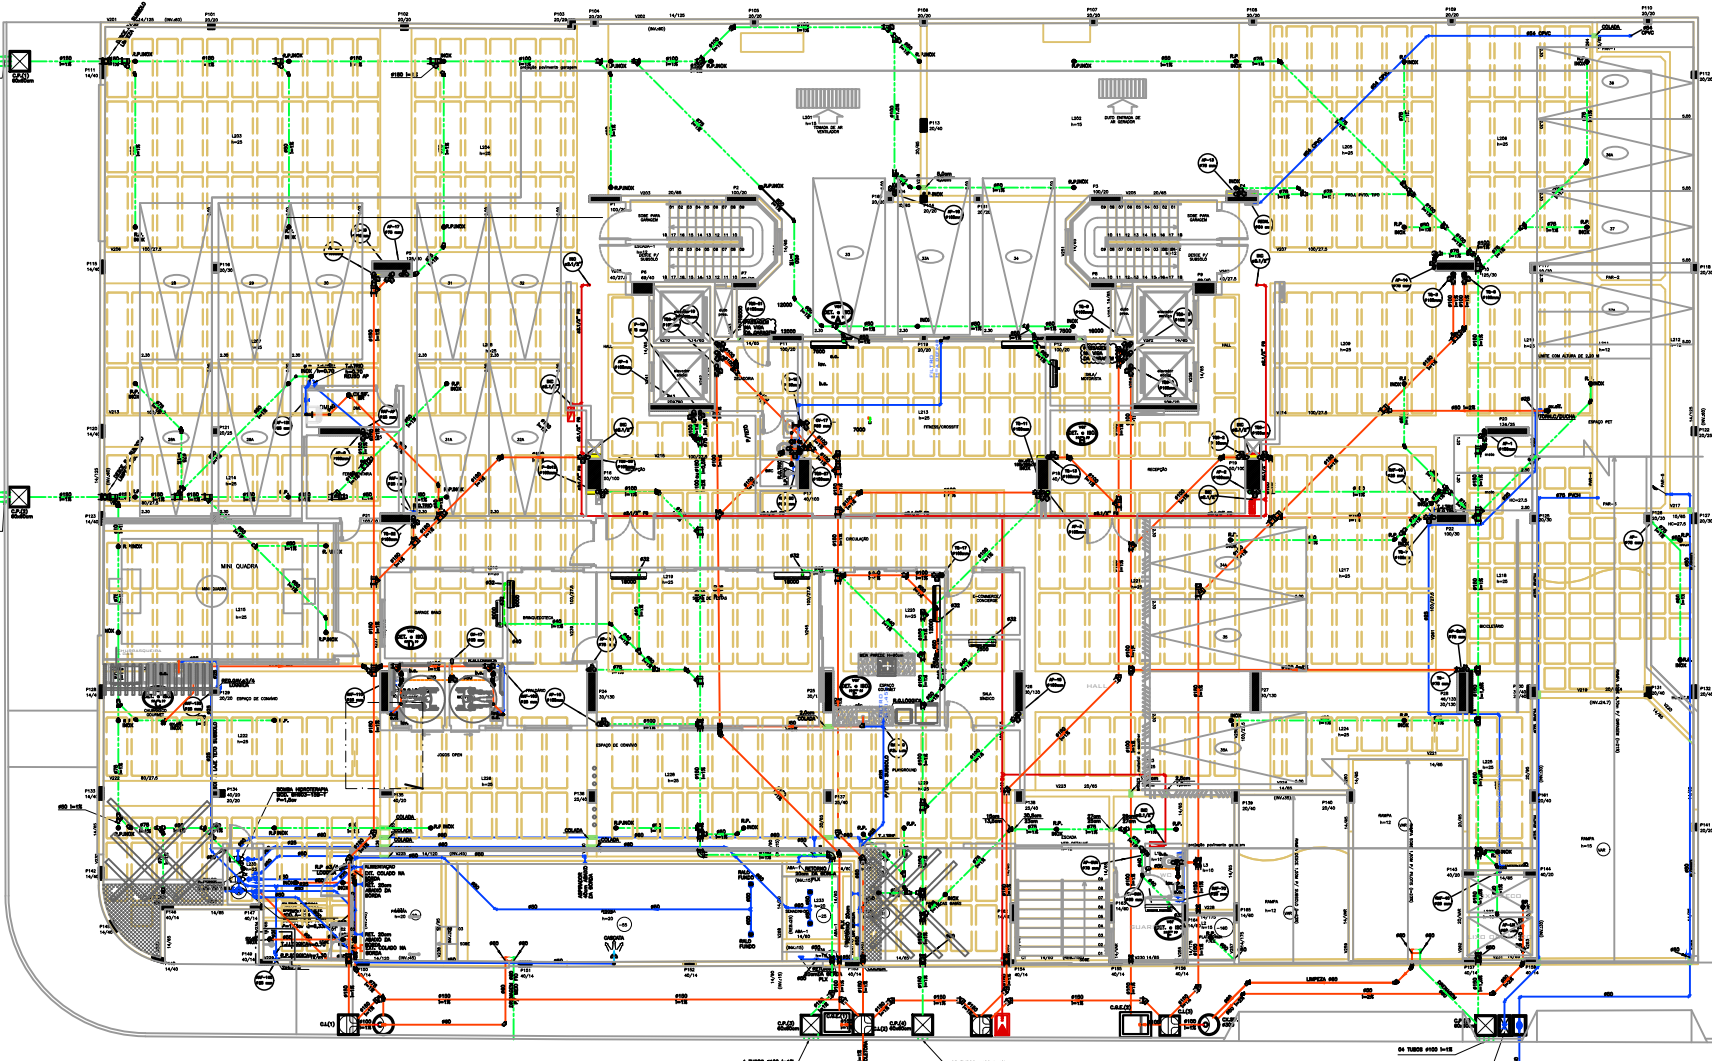

- LEGENDA**
- TUBULAÇÃO DE ÁGUA FRIA
 - TUBULAÇÃO DE ESGOTO
 - TUBULAÇÃO DE VENTILAÇÃO
 - TUBULAÇÃO DE ÁGUA QUENTE
 - TUBULAÇÃO DE ÁGUA DE RESERVA
 - DIMENSIONAMENTO / PREENHEIMENTO DE TUBULAÇÃO
 - VARIADOR DESEJO O PROJETO ESTRUTURAL
 - 11 COLUNA DE RESERVA - 100 CM Ø
 - 12 COLUNA DE RESERVA - 150 CM Ø
 - 13 COLUNA DE RESERVA - 200 CM Ø

- NOMECLATURA**
- AF - COLUNA DE ÁGUA FRIA
 - AG - TUBO DE SAÍDA DE ESGOTO
 - AV - COLUNA DE VENTILAÇÃO

ESQUEMA GERAL - PILOTIS






IDENTIFICAÇÃO DAS COLUNAS


INVENIO - Engenharia e Arquitetura Ltda.

PROJETO HIDRO-SANITÁRIO - AS BUILT

EDIFÍCIO MERLOT

RUA PROFESSORA EDITH BRANCO RODRIGUES, Nº142 - BAIRRO DE JATUCA - JACUÍ - ALAGOAS

PROJETO ARQUITETÔNICO: 04/2008 1/50 04-08-04-000-00

ESQUEMA GERAL - PILOTIS

10/2008