



FORMA DA COBERTA  
ESC.1:50 - MEDIDAS EM CM

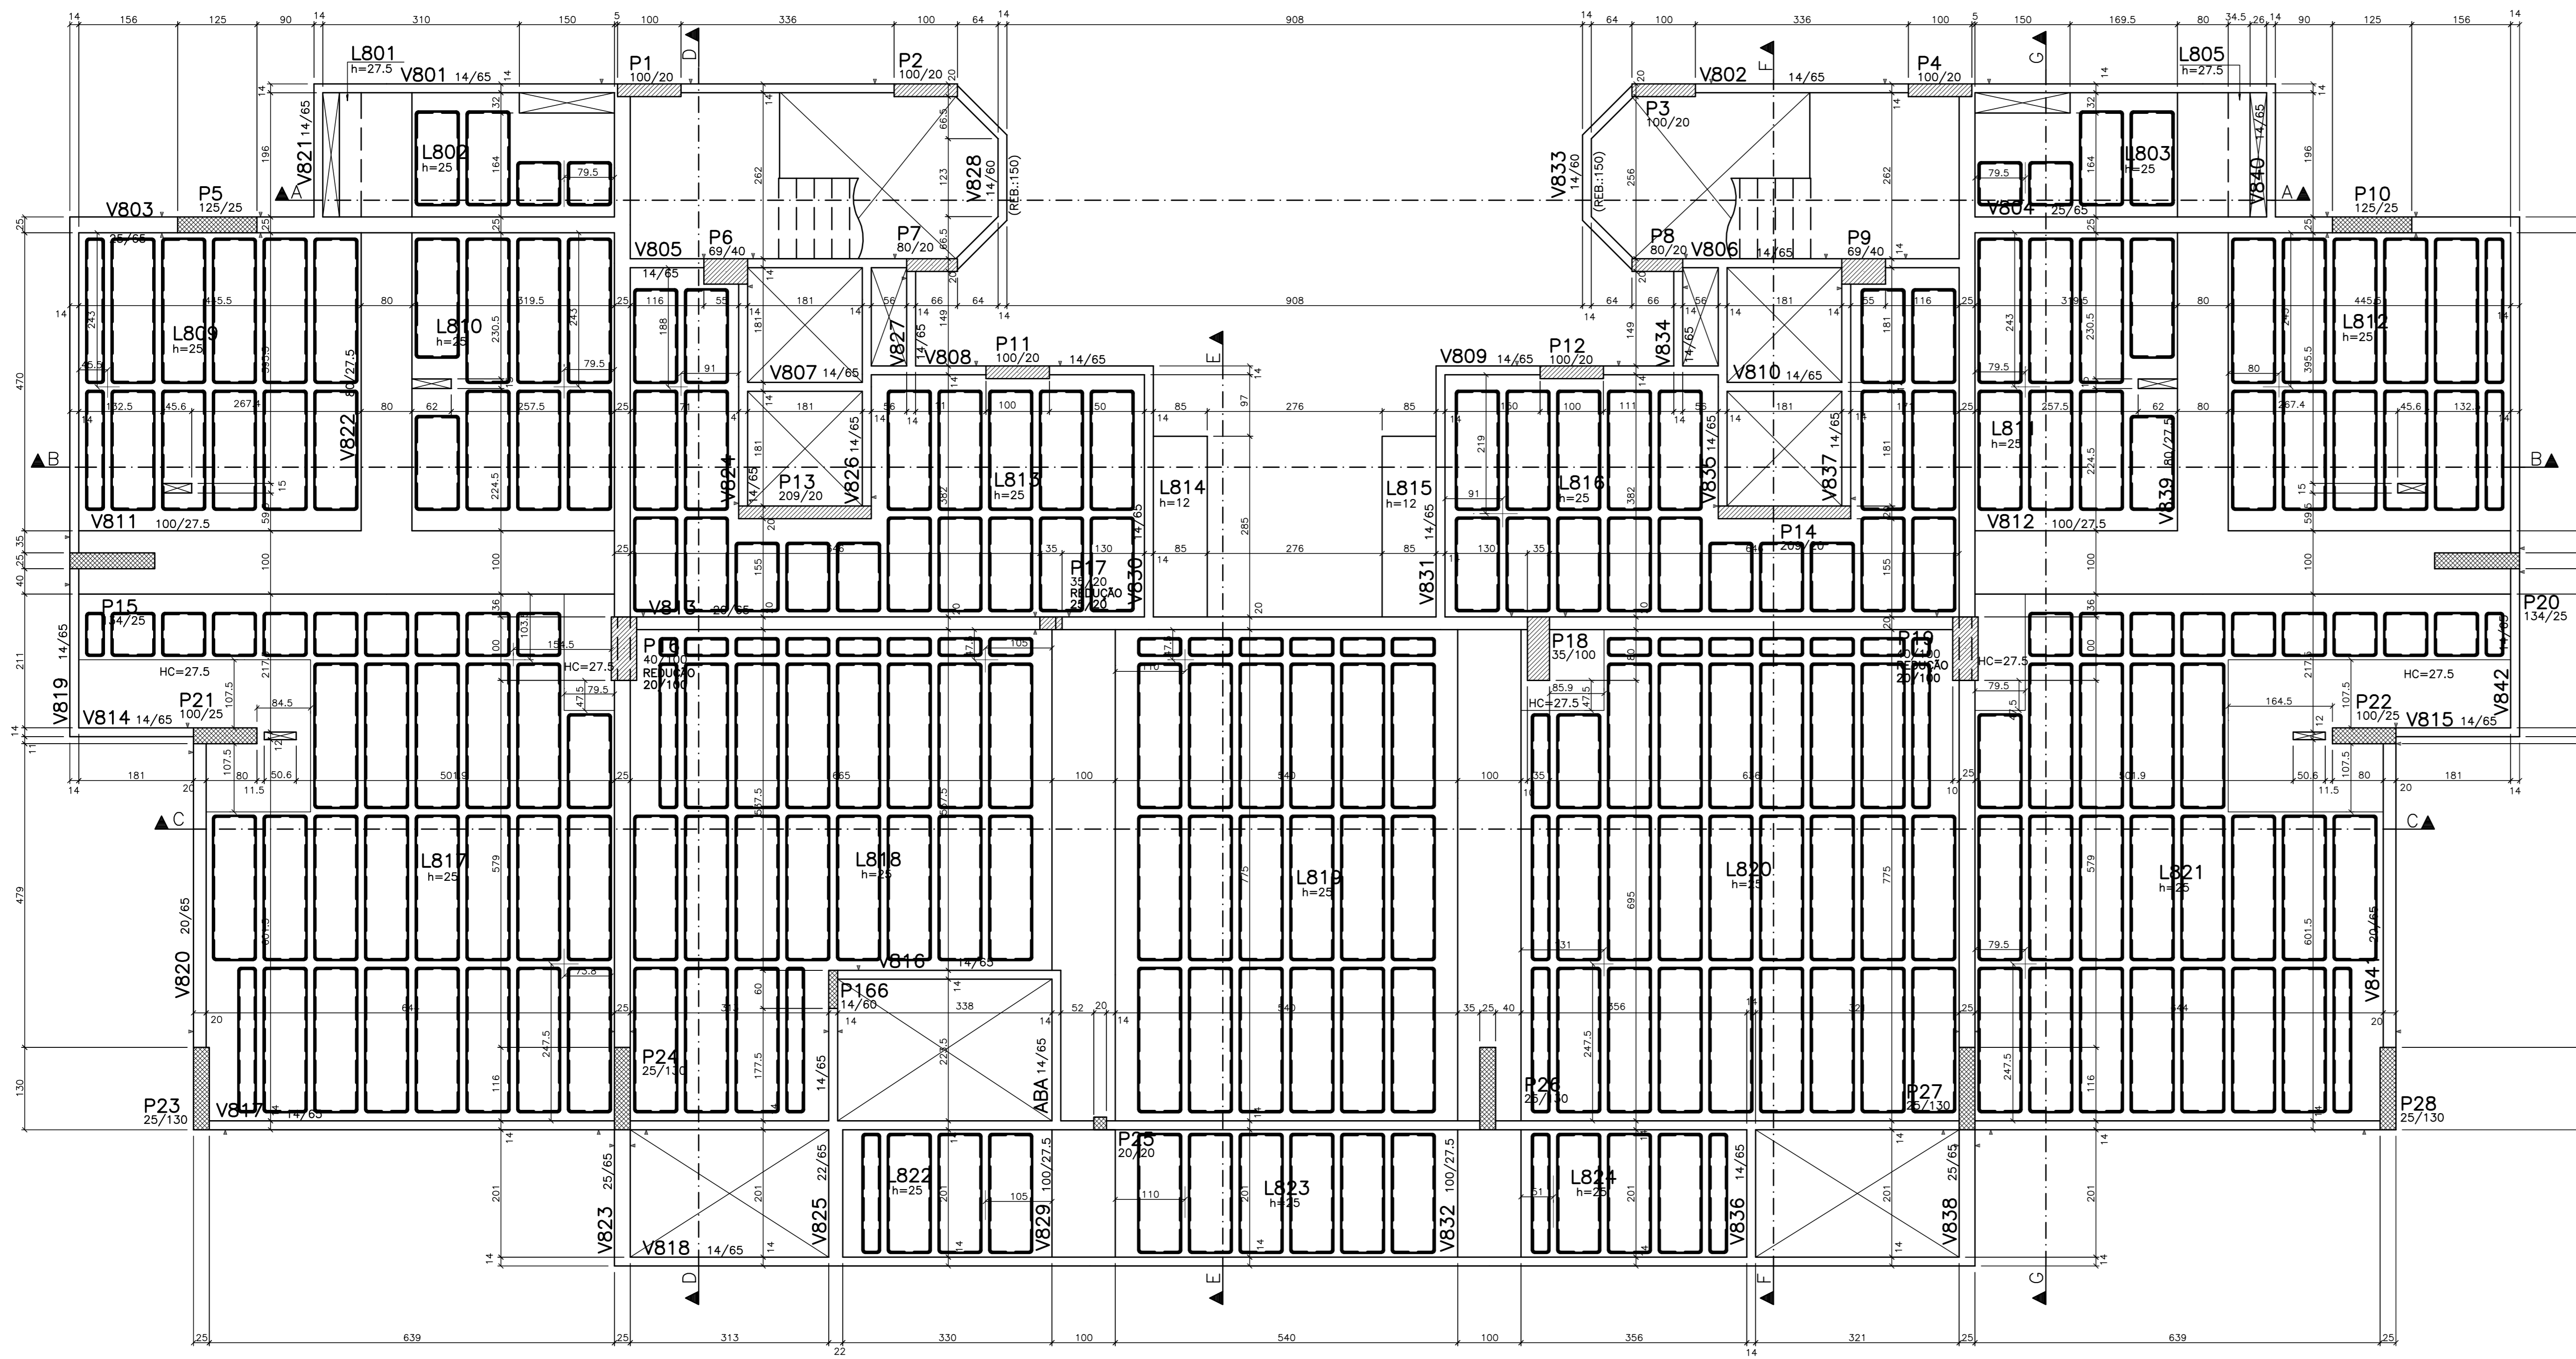


DET.TÍPICO DA LAJE NERVURADA  
(CAPEAMENTO:5.0cm)

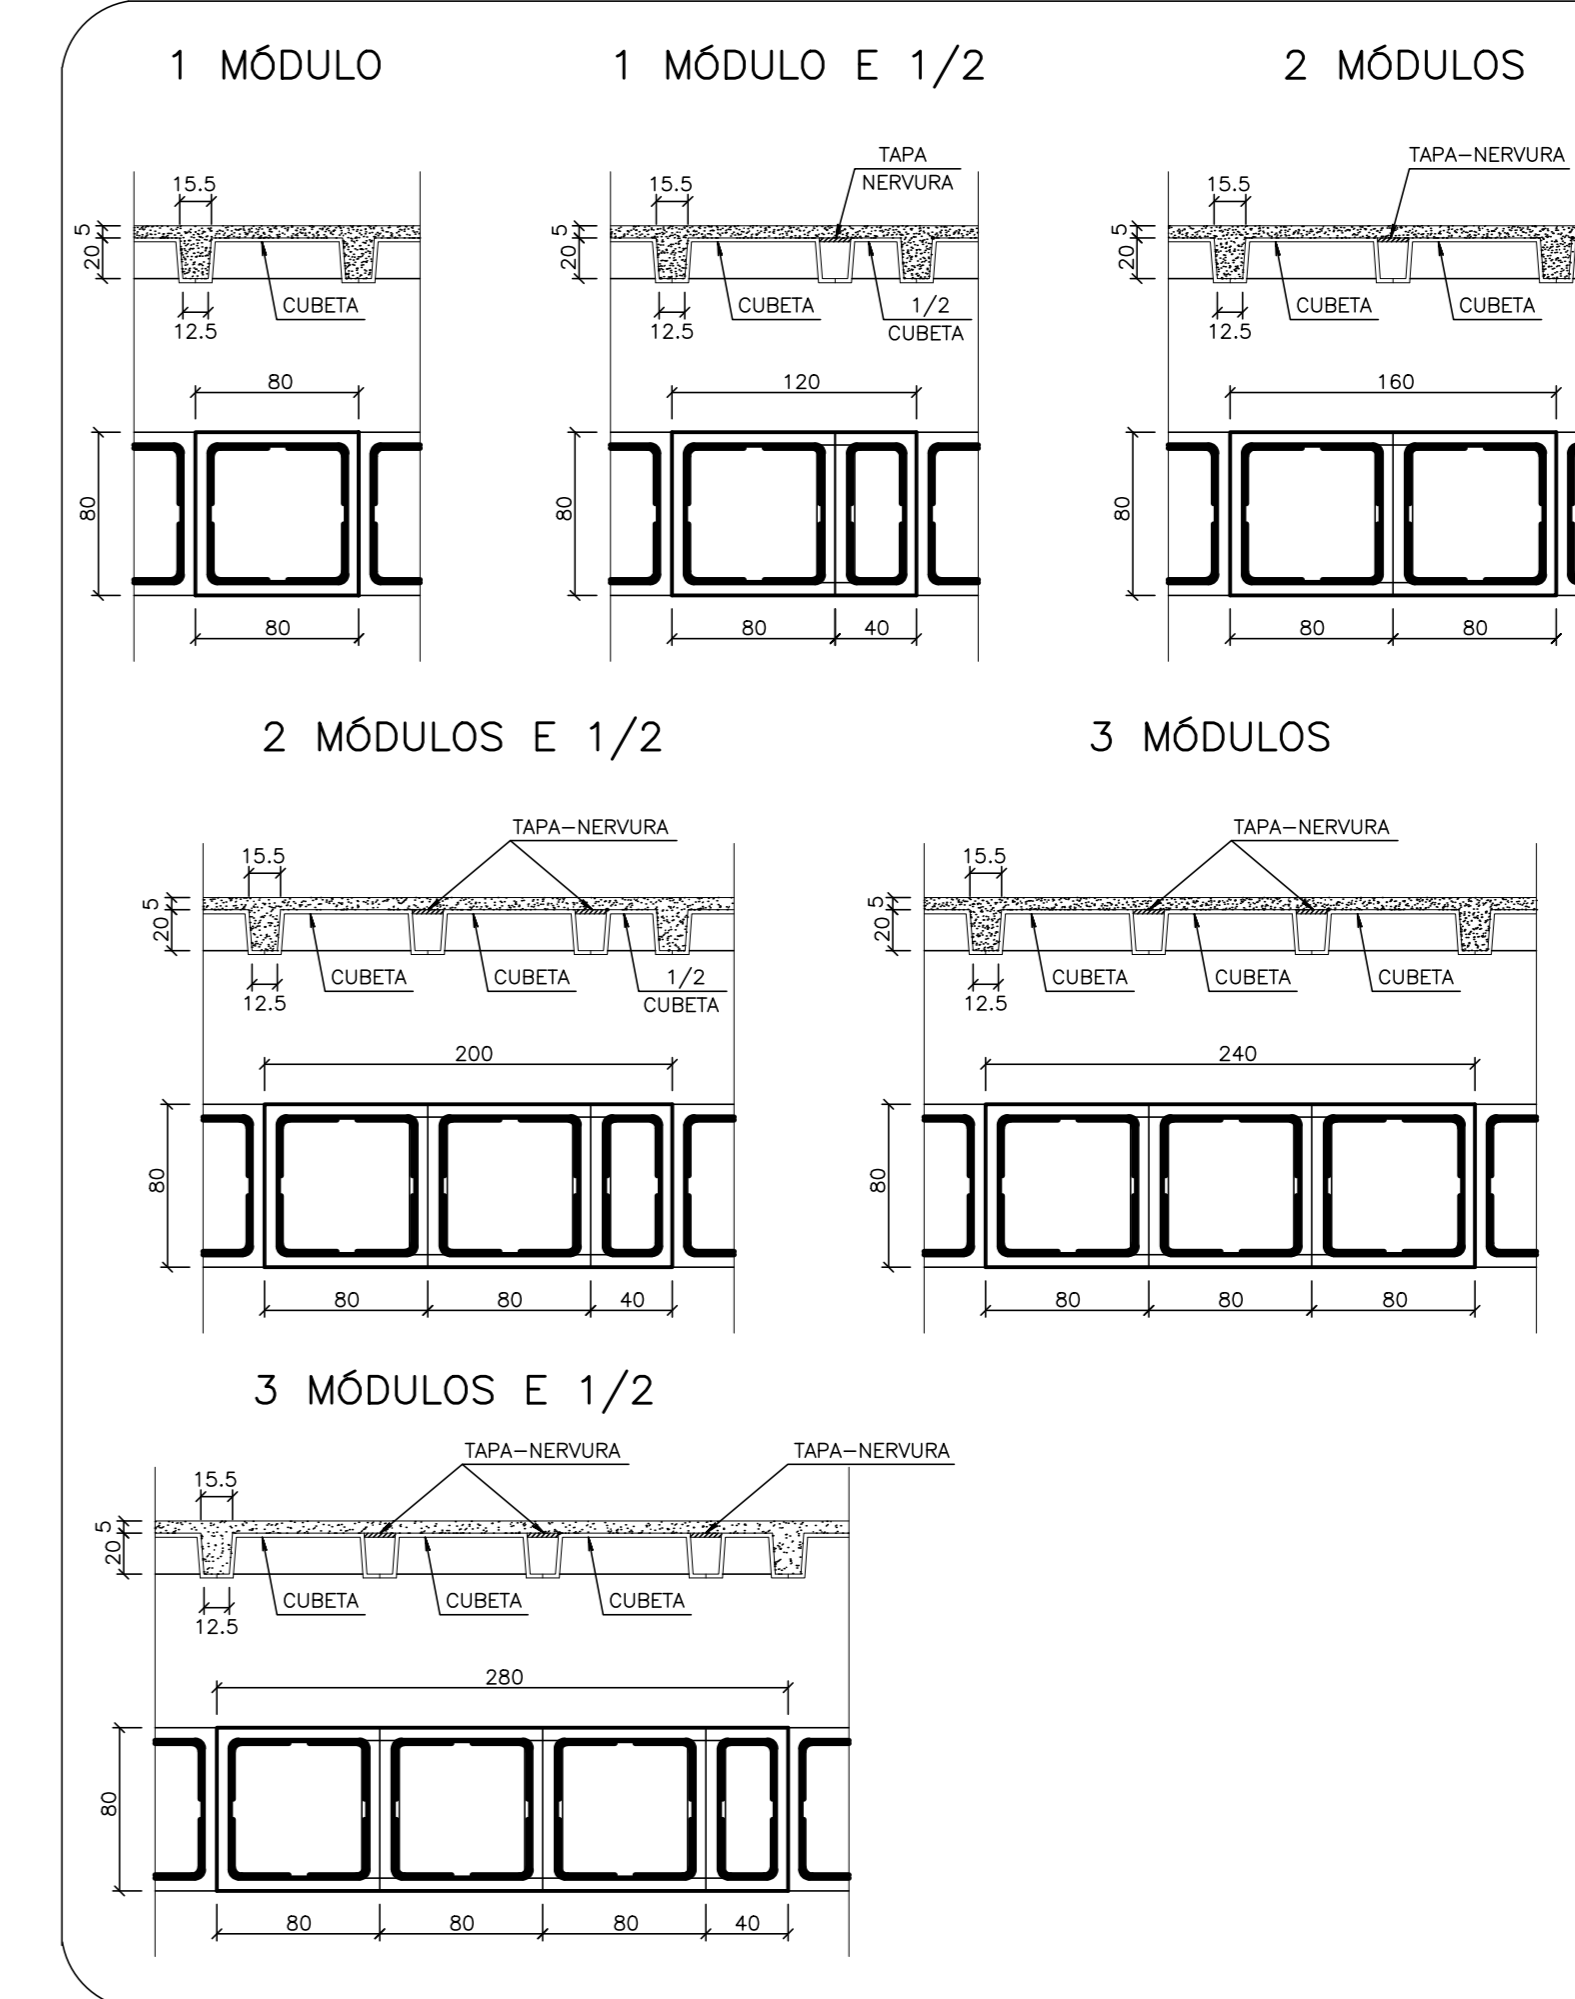


CORTE ESQUEMÁTICO

ITEM	QUANTIDADE	UNIDADE	VALOR
COBERTURA	16	m <sup>2</sup>	52.540
12o.TIPO	15	m <sup>2</sup>	51.040
11o.TIPO	14	m <sup>2</sup>	49.440
10o.TIPO	13	m <sup>2</sup>	46.440
9o.TIPO	12	m <sup>2</sup>	43.270
8o.TIPO	11	m <sup>2</sup>	40.300
7o.TIPO	10	m <sup>2</sup>	37.330
6o.TIPO	9	m <sup>2</sup>	34.360
5o.TIPO	8	m <sup>2</sup>	31.390
4o.TIPO	7	m <sup>2</sup>	28.420
3o.TIPO	6	m <sup>2</sup>	25.450
2o.TIPO	5	m <sup>2</sup>	22.480
1o.TIPO	4	m <sup>2</sup>	19.510
MEZANINO	3	m <sup>2</sup>	16.540
GARAGEM	2	m <sup>2</sup>	13.570
PILOTE	1	m <sup>2</sup>	10.600
SUBSÓLO	0	m <sup>2</sup>	7.630


CONVENÇÕES:

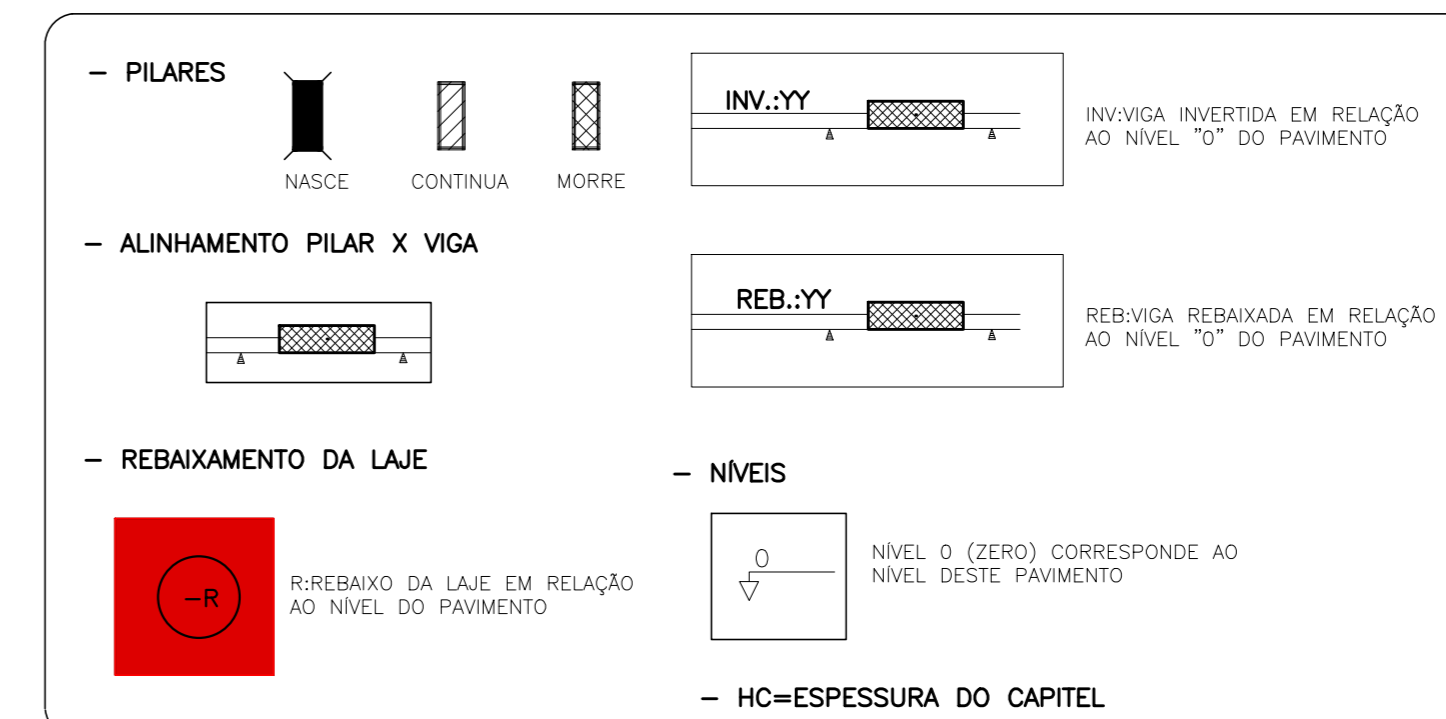


DET.REDUÇÃO DOS PILARES

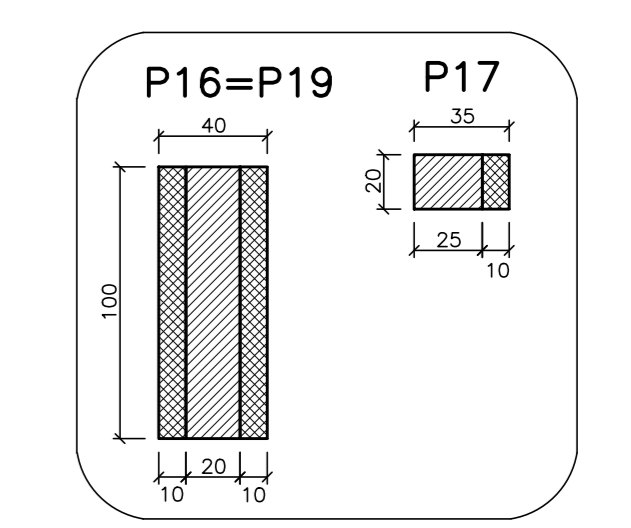

FORMA DO ÁTICO  
ESC.1:50 - MEDIDAS EM CM

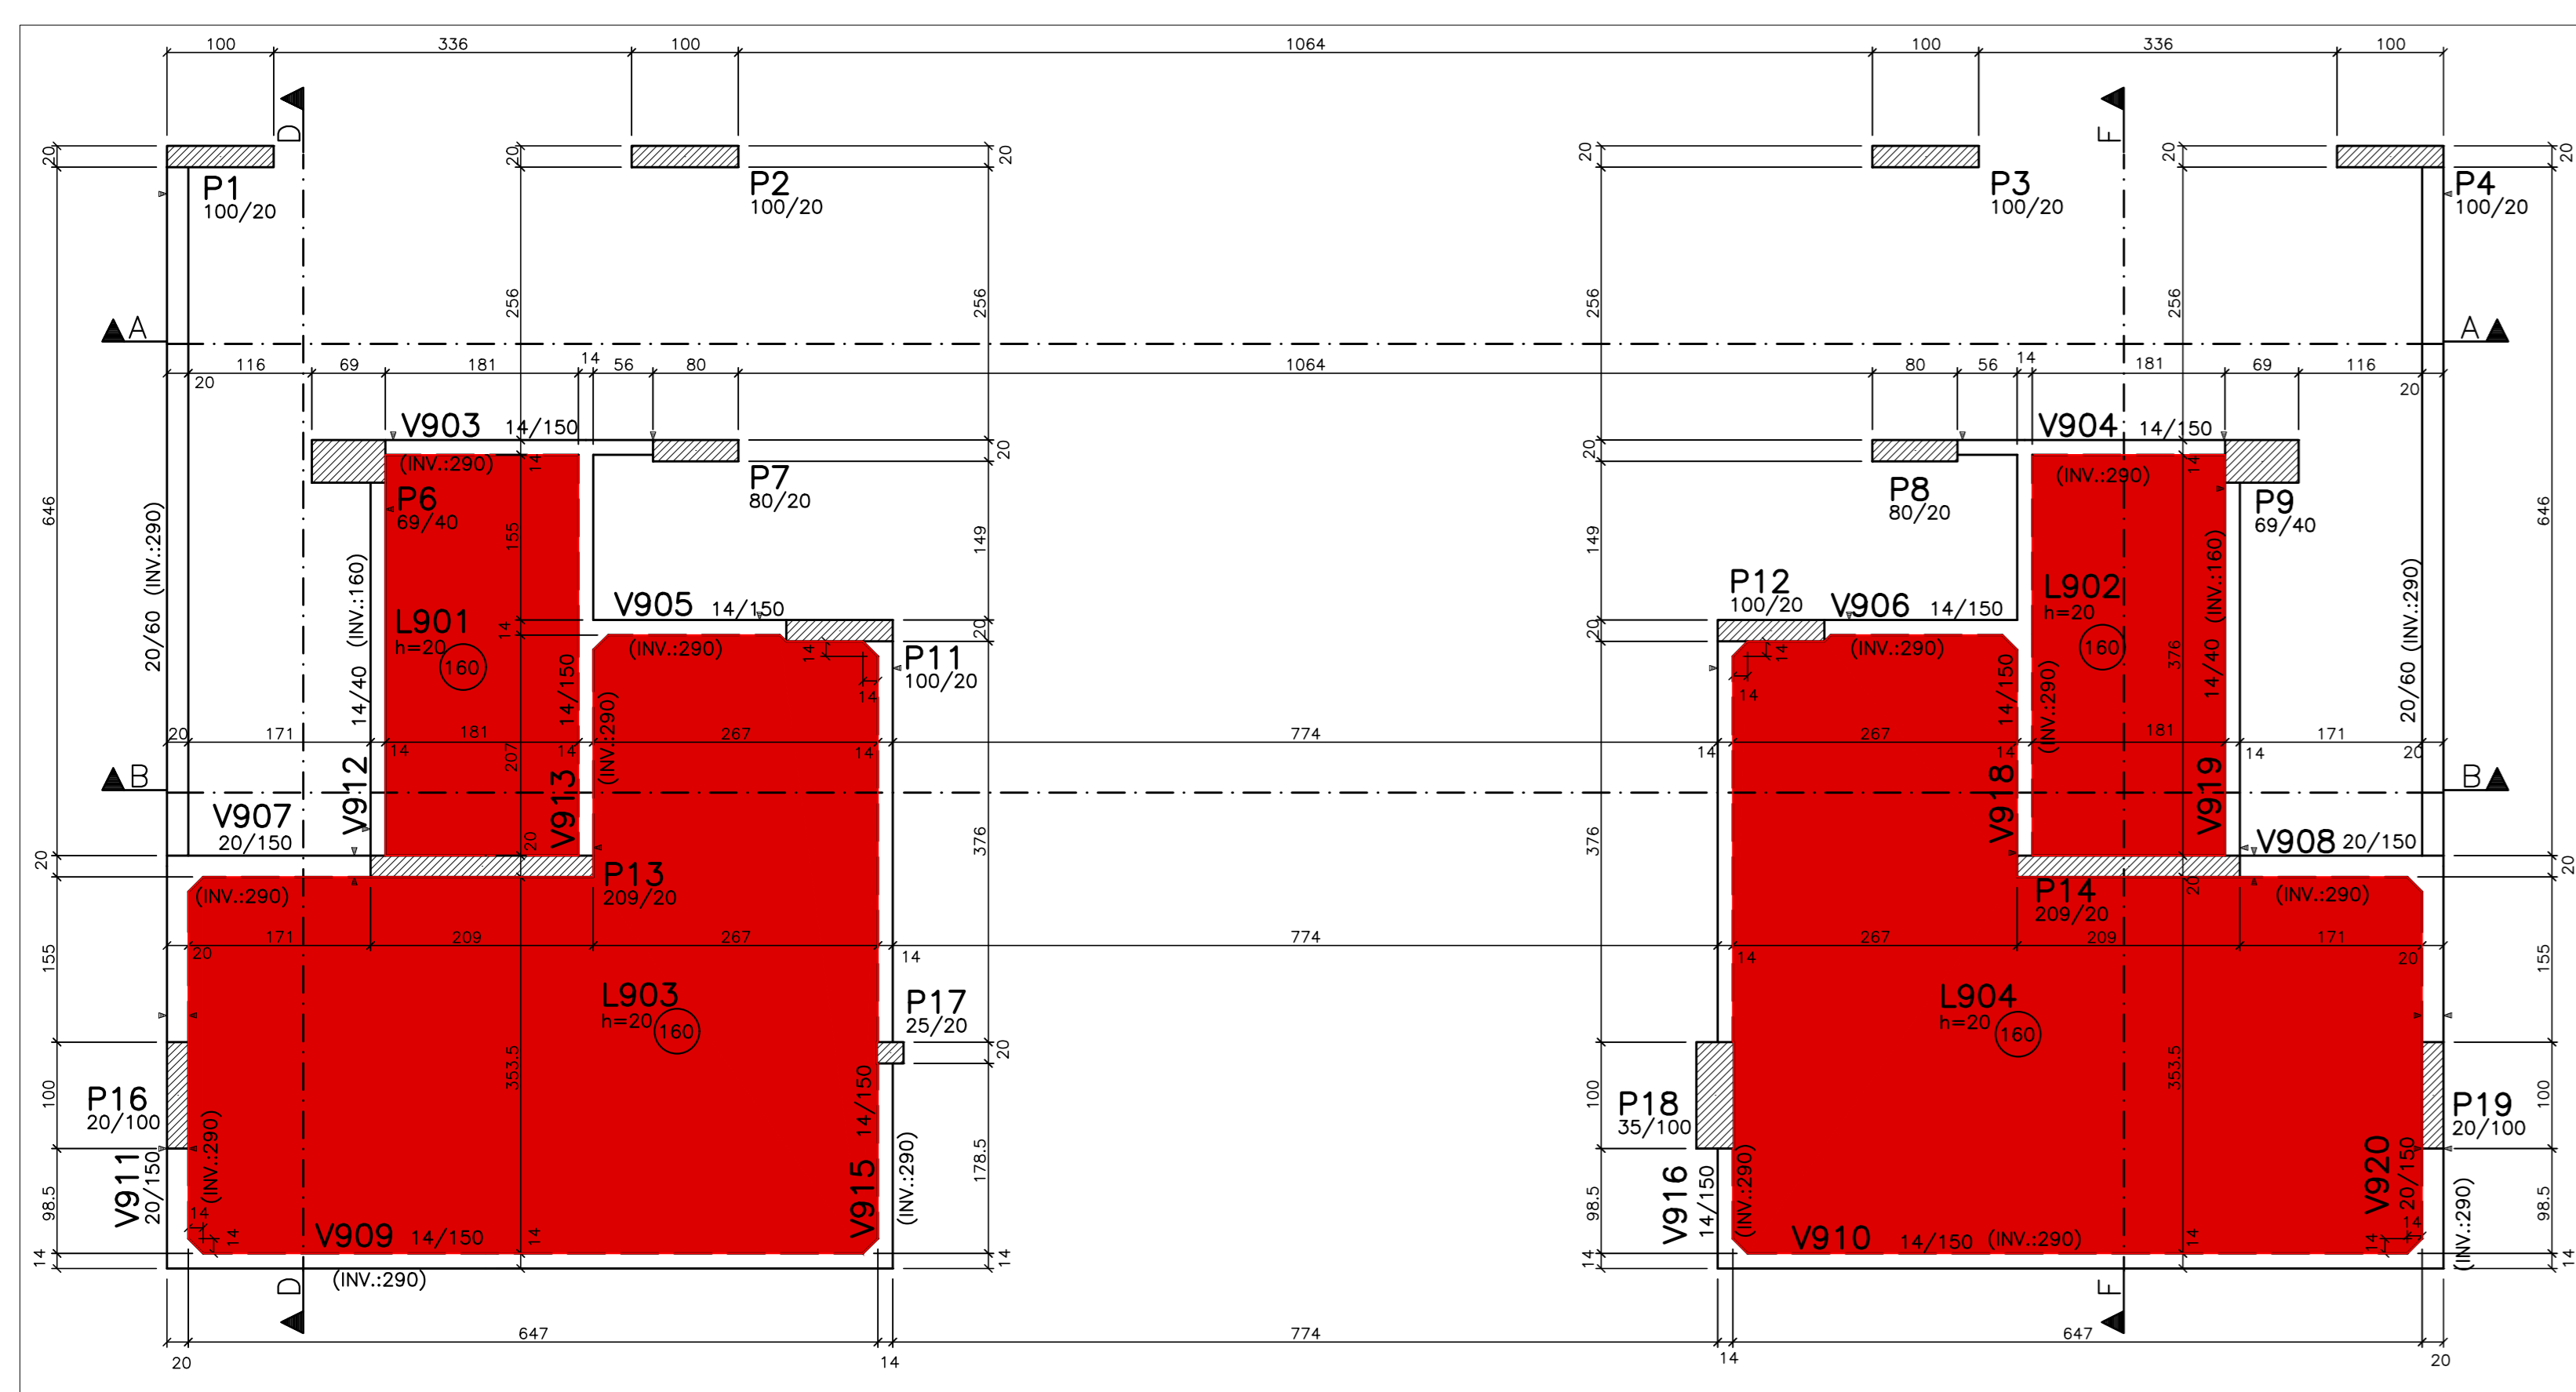

FORMA DA TAMPA DO RESERVATÓRIO  
ESC.1:50 - MEDIDAS EM CM

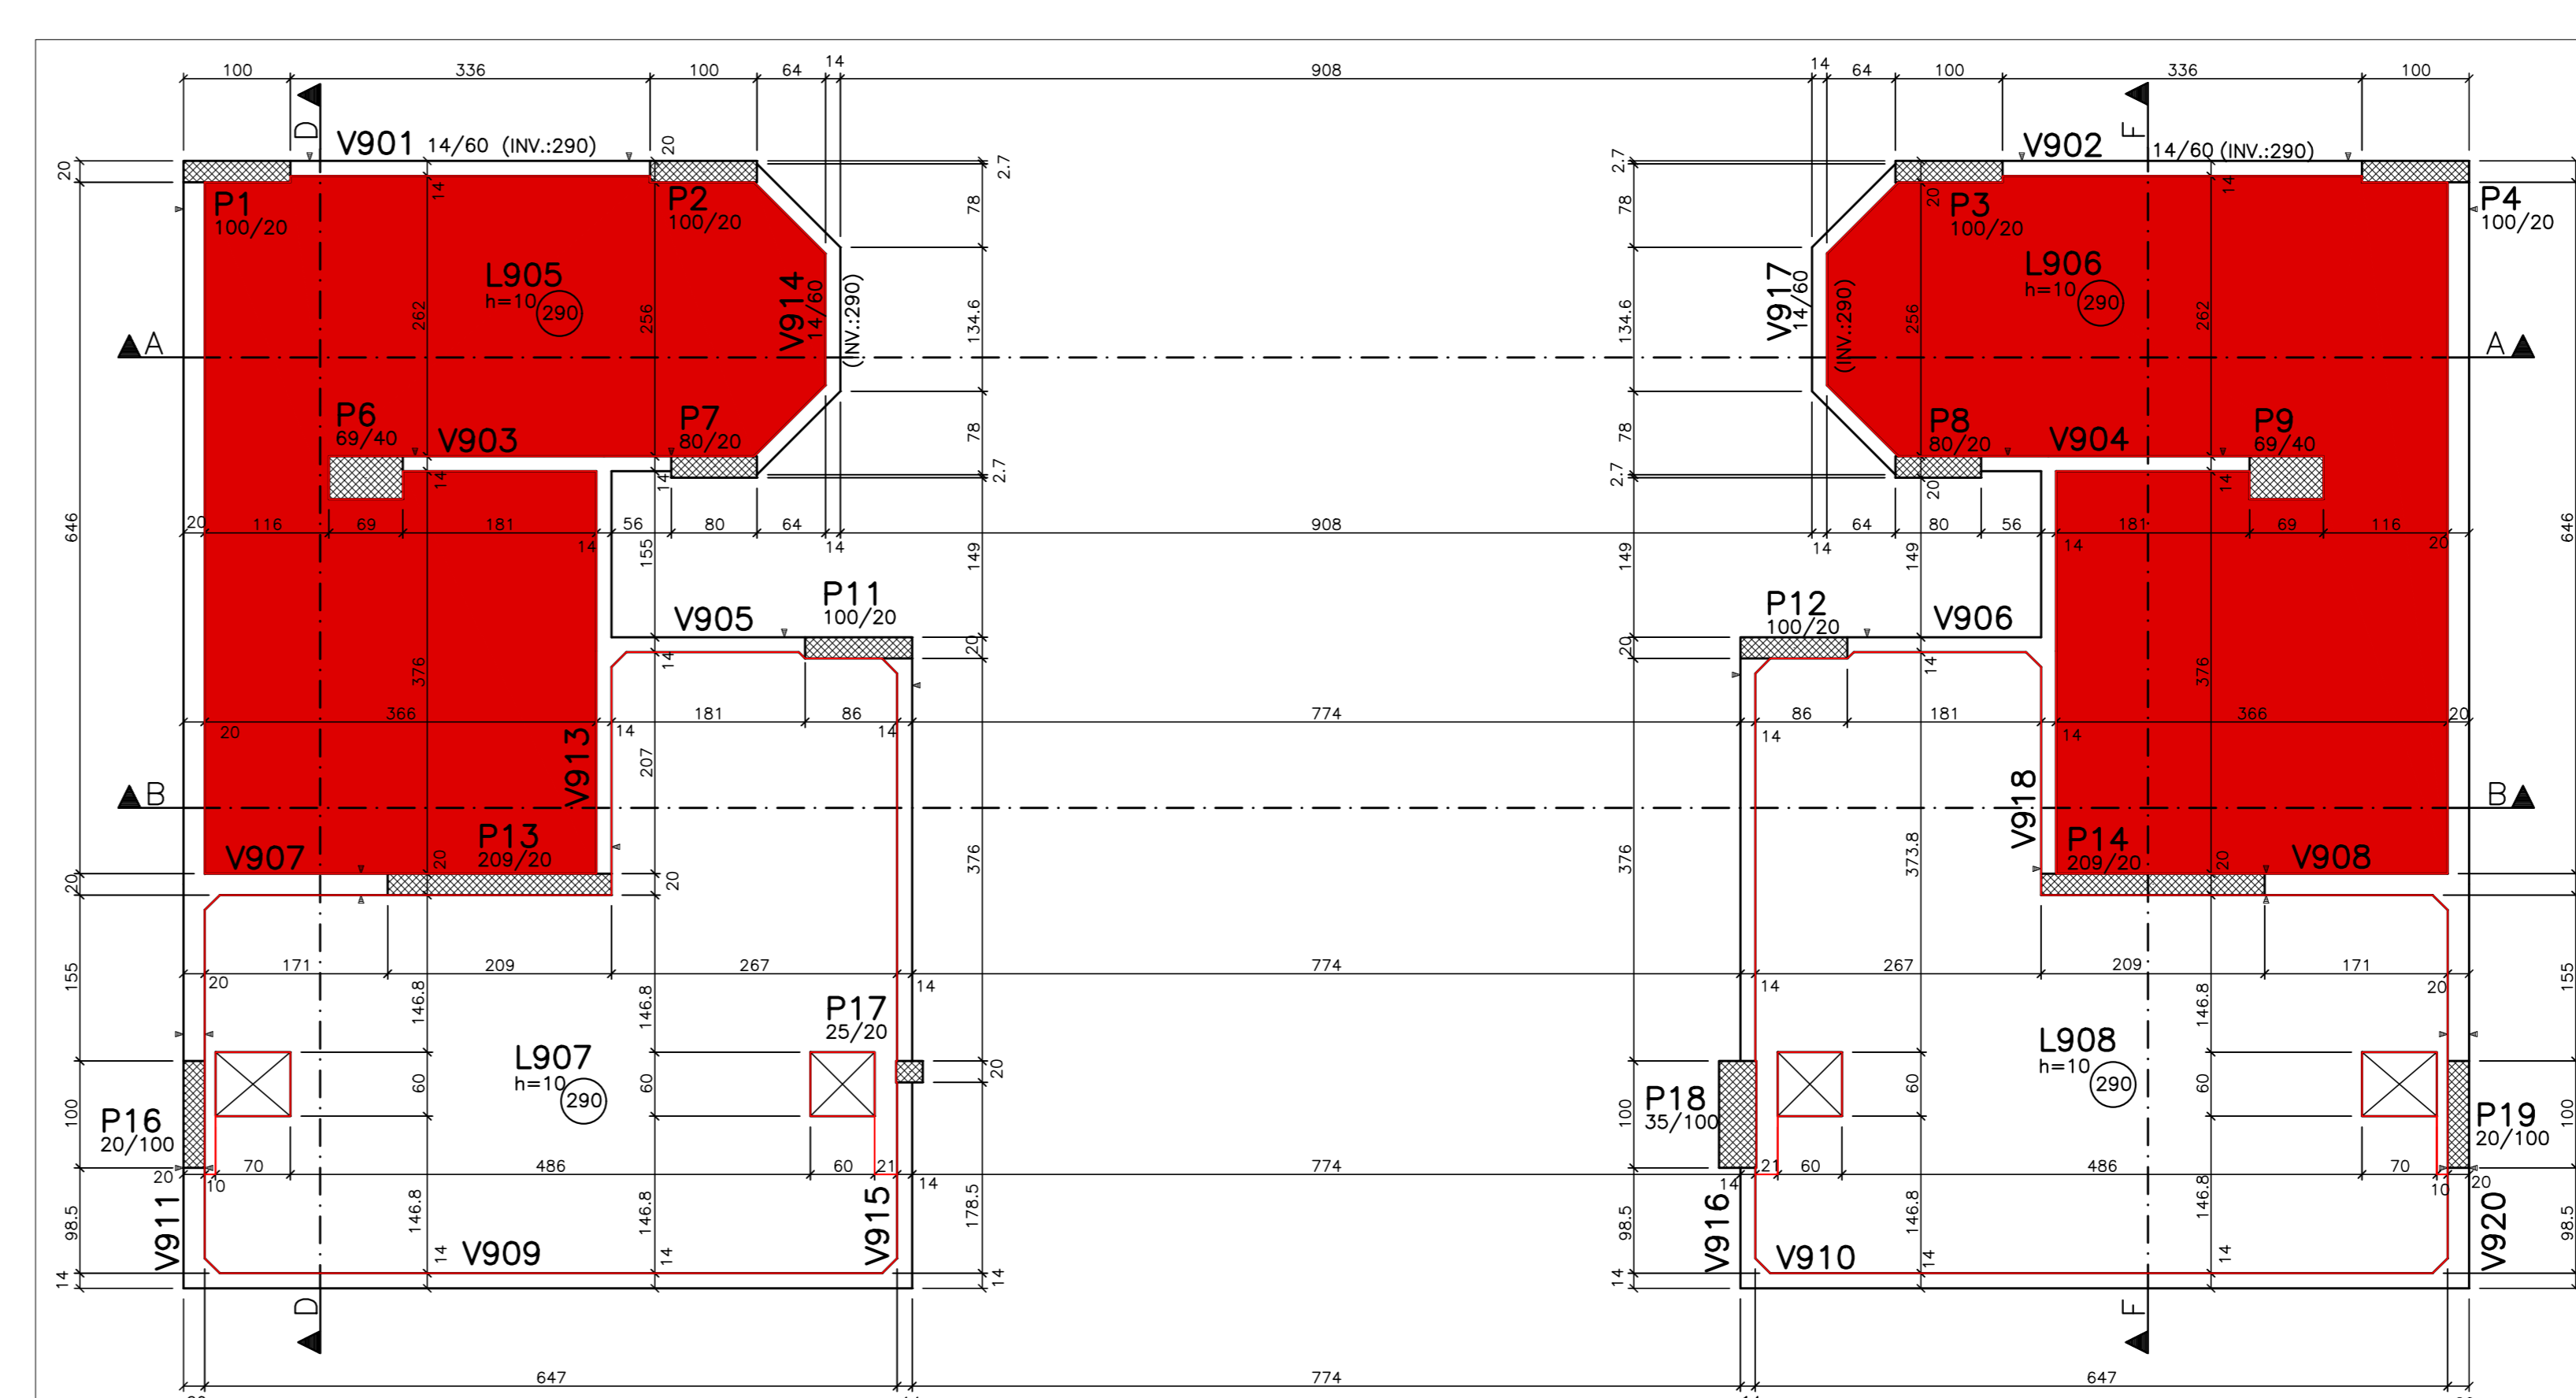

Nº.	DATA	CONTEUDO	RESPONSÁVEL
01	26/04/2023	- AJUSTE NA VIGA V825	STABLE
02	03/05/2023	- AJUSTE NA VIGA: V801,V802,V808,V809,V821, V822,V823,V830,V831,V834,V835,V840,V841, V802,V905 E V908	STABLE

**STABLE ENGENHARIA**  
Rua Senador Vergilino, 412 - Centro/Maracá/PA  
Fone: (82)3346-0421 - Cel: 9356-1000 / 9356-1093  
AUTOR DO PROJETO E RESPONSÁVEL TÉCNICO: ENGENHEIRO GUSTAVO SOUZA FERREIRA  
CREA: 020772154/PA

PROJETO: ED.MERLOT  
PROPRIETÁRIO DA OBRA: CONSTRUTORA DELMAN SAMPALDO LTDA  
ENGENHEIRO DE OBRA: BRUK PROFESSORA EDITH BRANDÃO MOURA 144.JATICA/MACEDÓ/PA

PROJETO Nº: 35  
CA-50A  
CA-60B

FORMA DA COBERTA E RESERVATÓRIO SUPERIOR

COORDENADOR: ED.MERLOT