



PLANTA BAIXA - 1º PAVIMENTO - ALIMENTADORES  
 ESCALA.....1/75

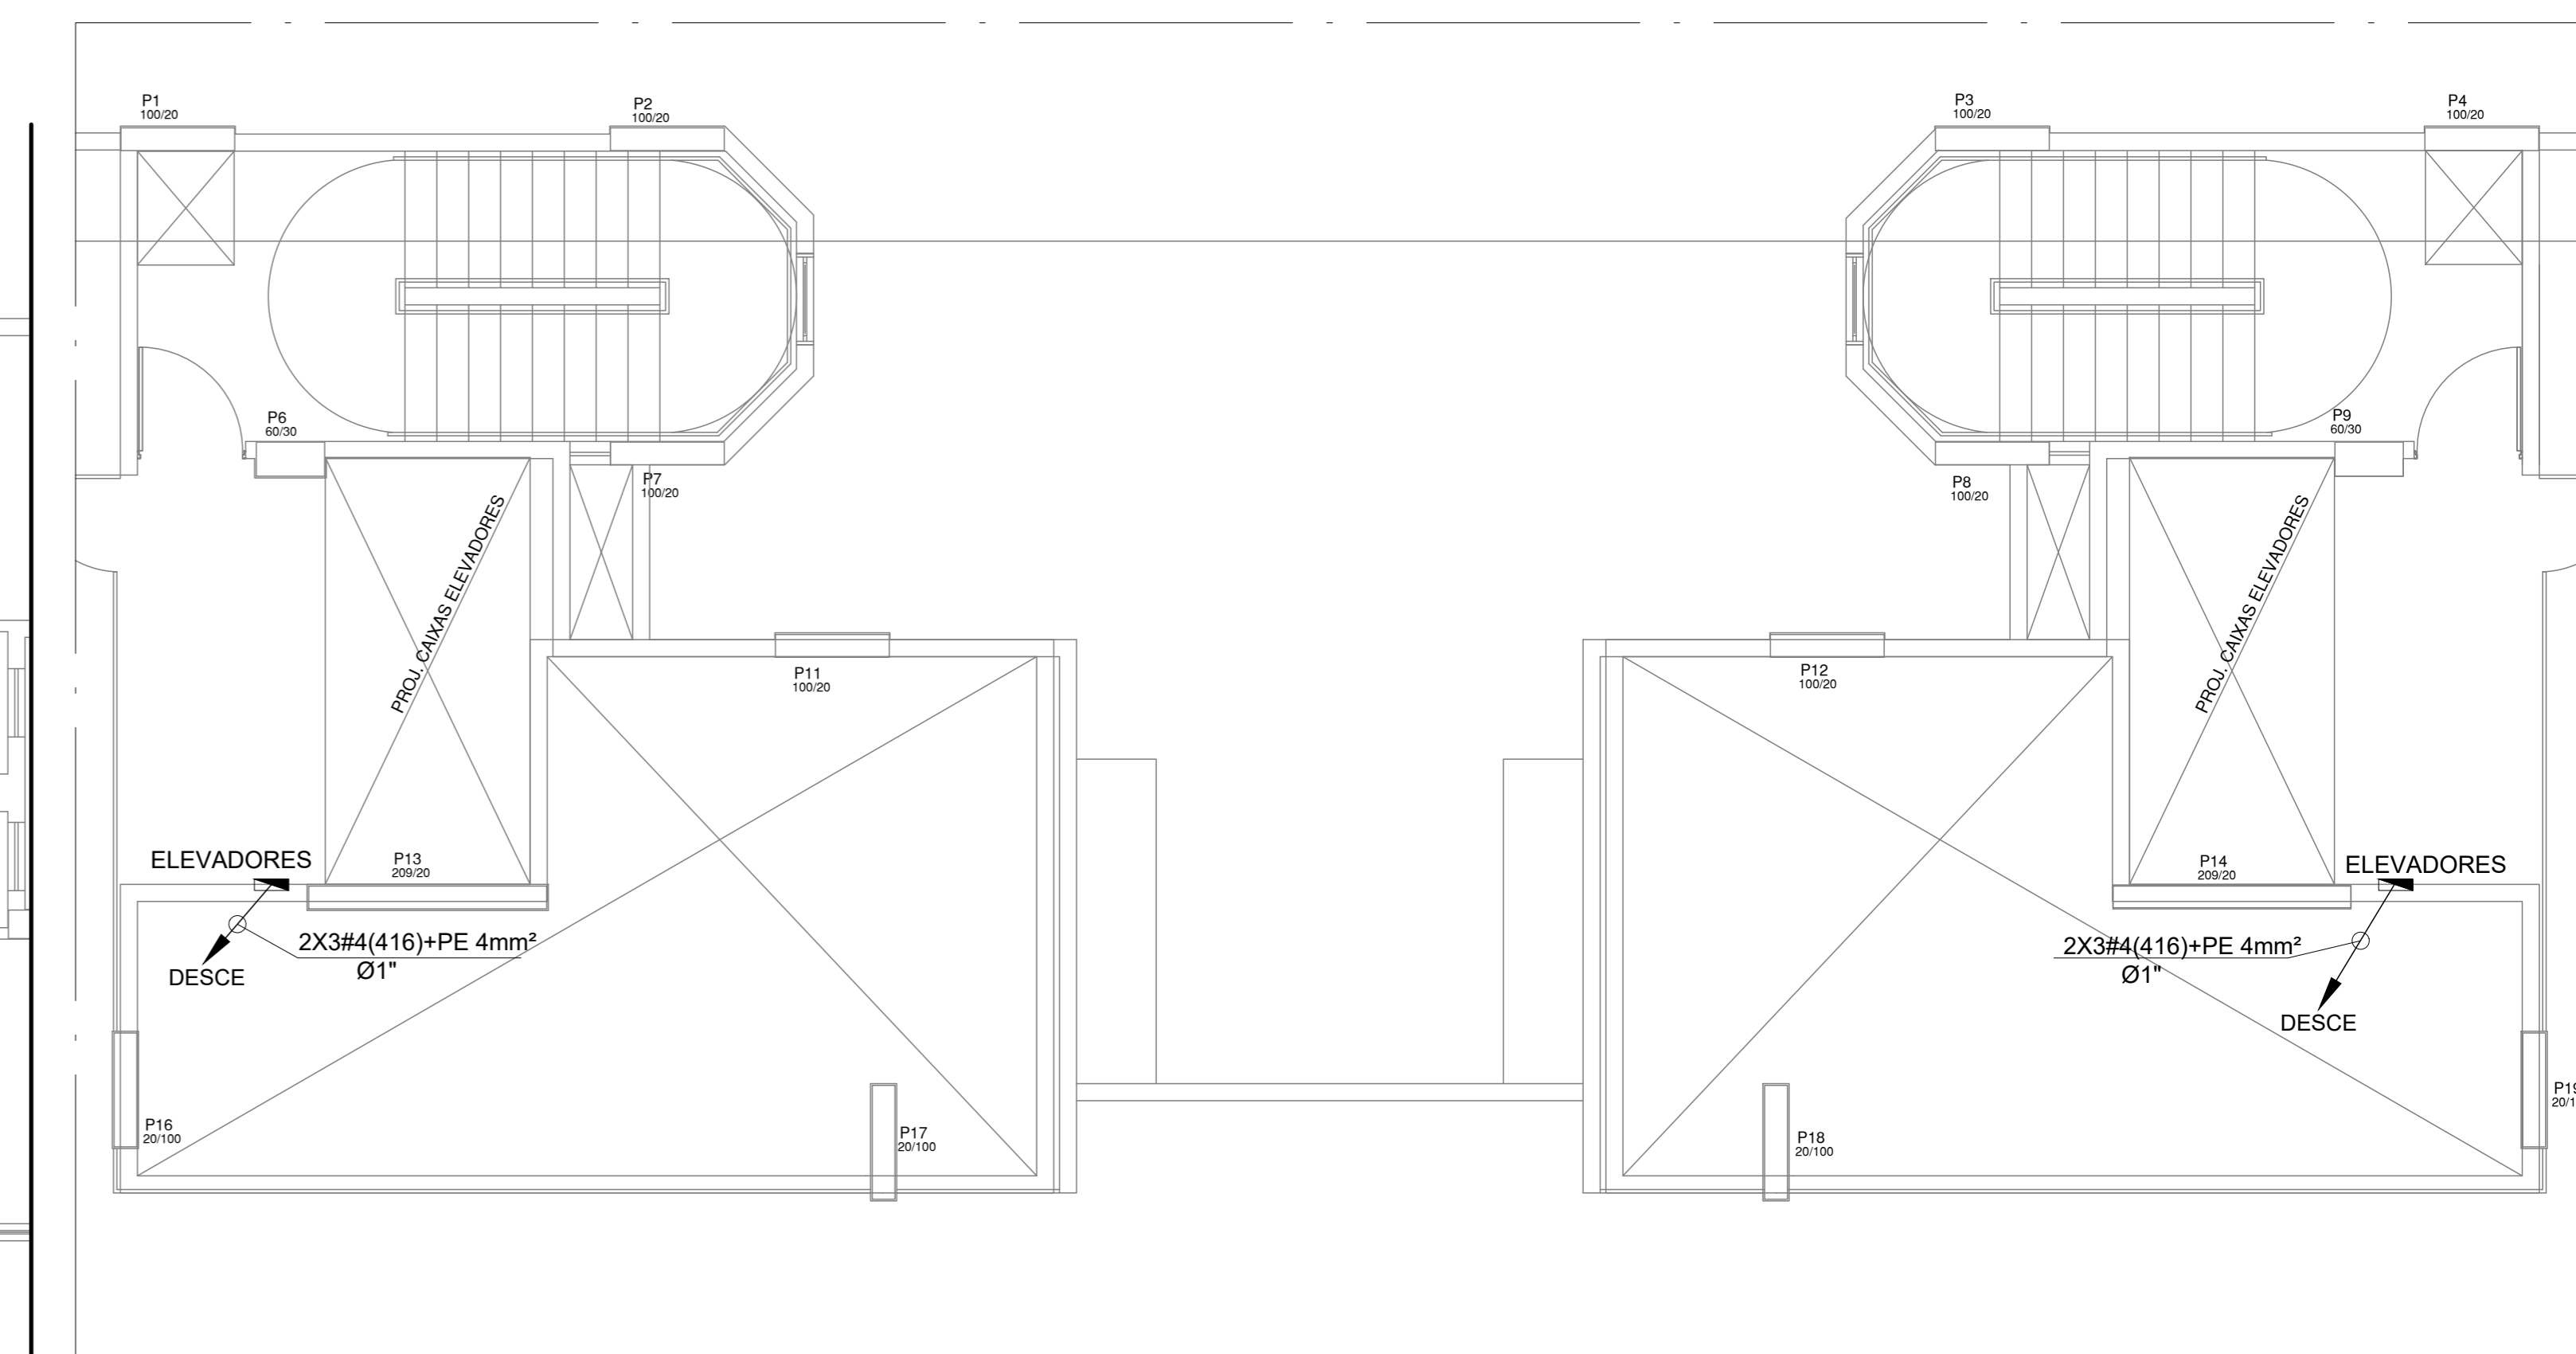


PLANTA BAIXA - ÁTICO - ALIMENTADORES  
 ESCALA.....1/75

Legenda	
	Quadro de distribuição - embutir a 1,50m do piso
	Eletroduto de PVC rígido embutido na parede ou teto
	Indicação de subida
	Indicação de descida

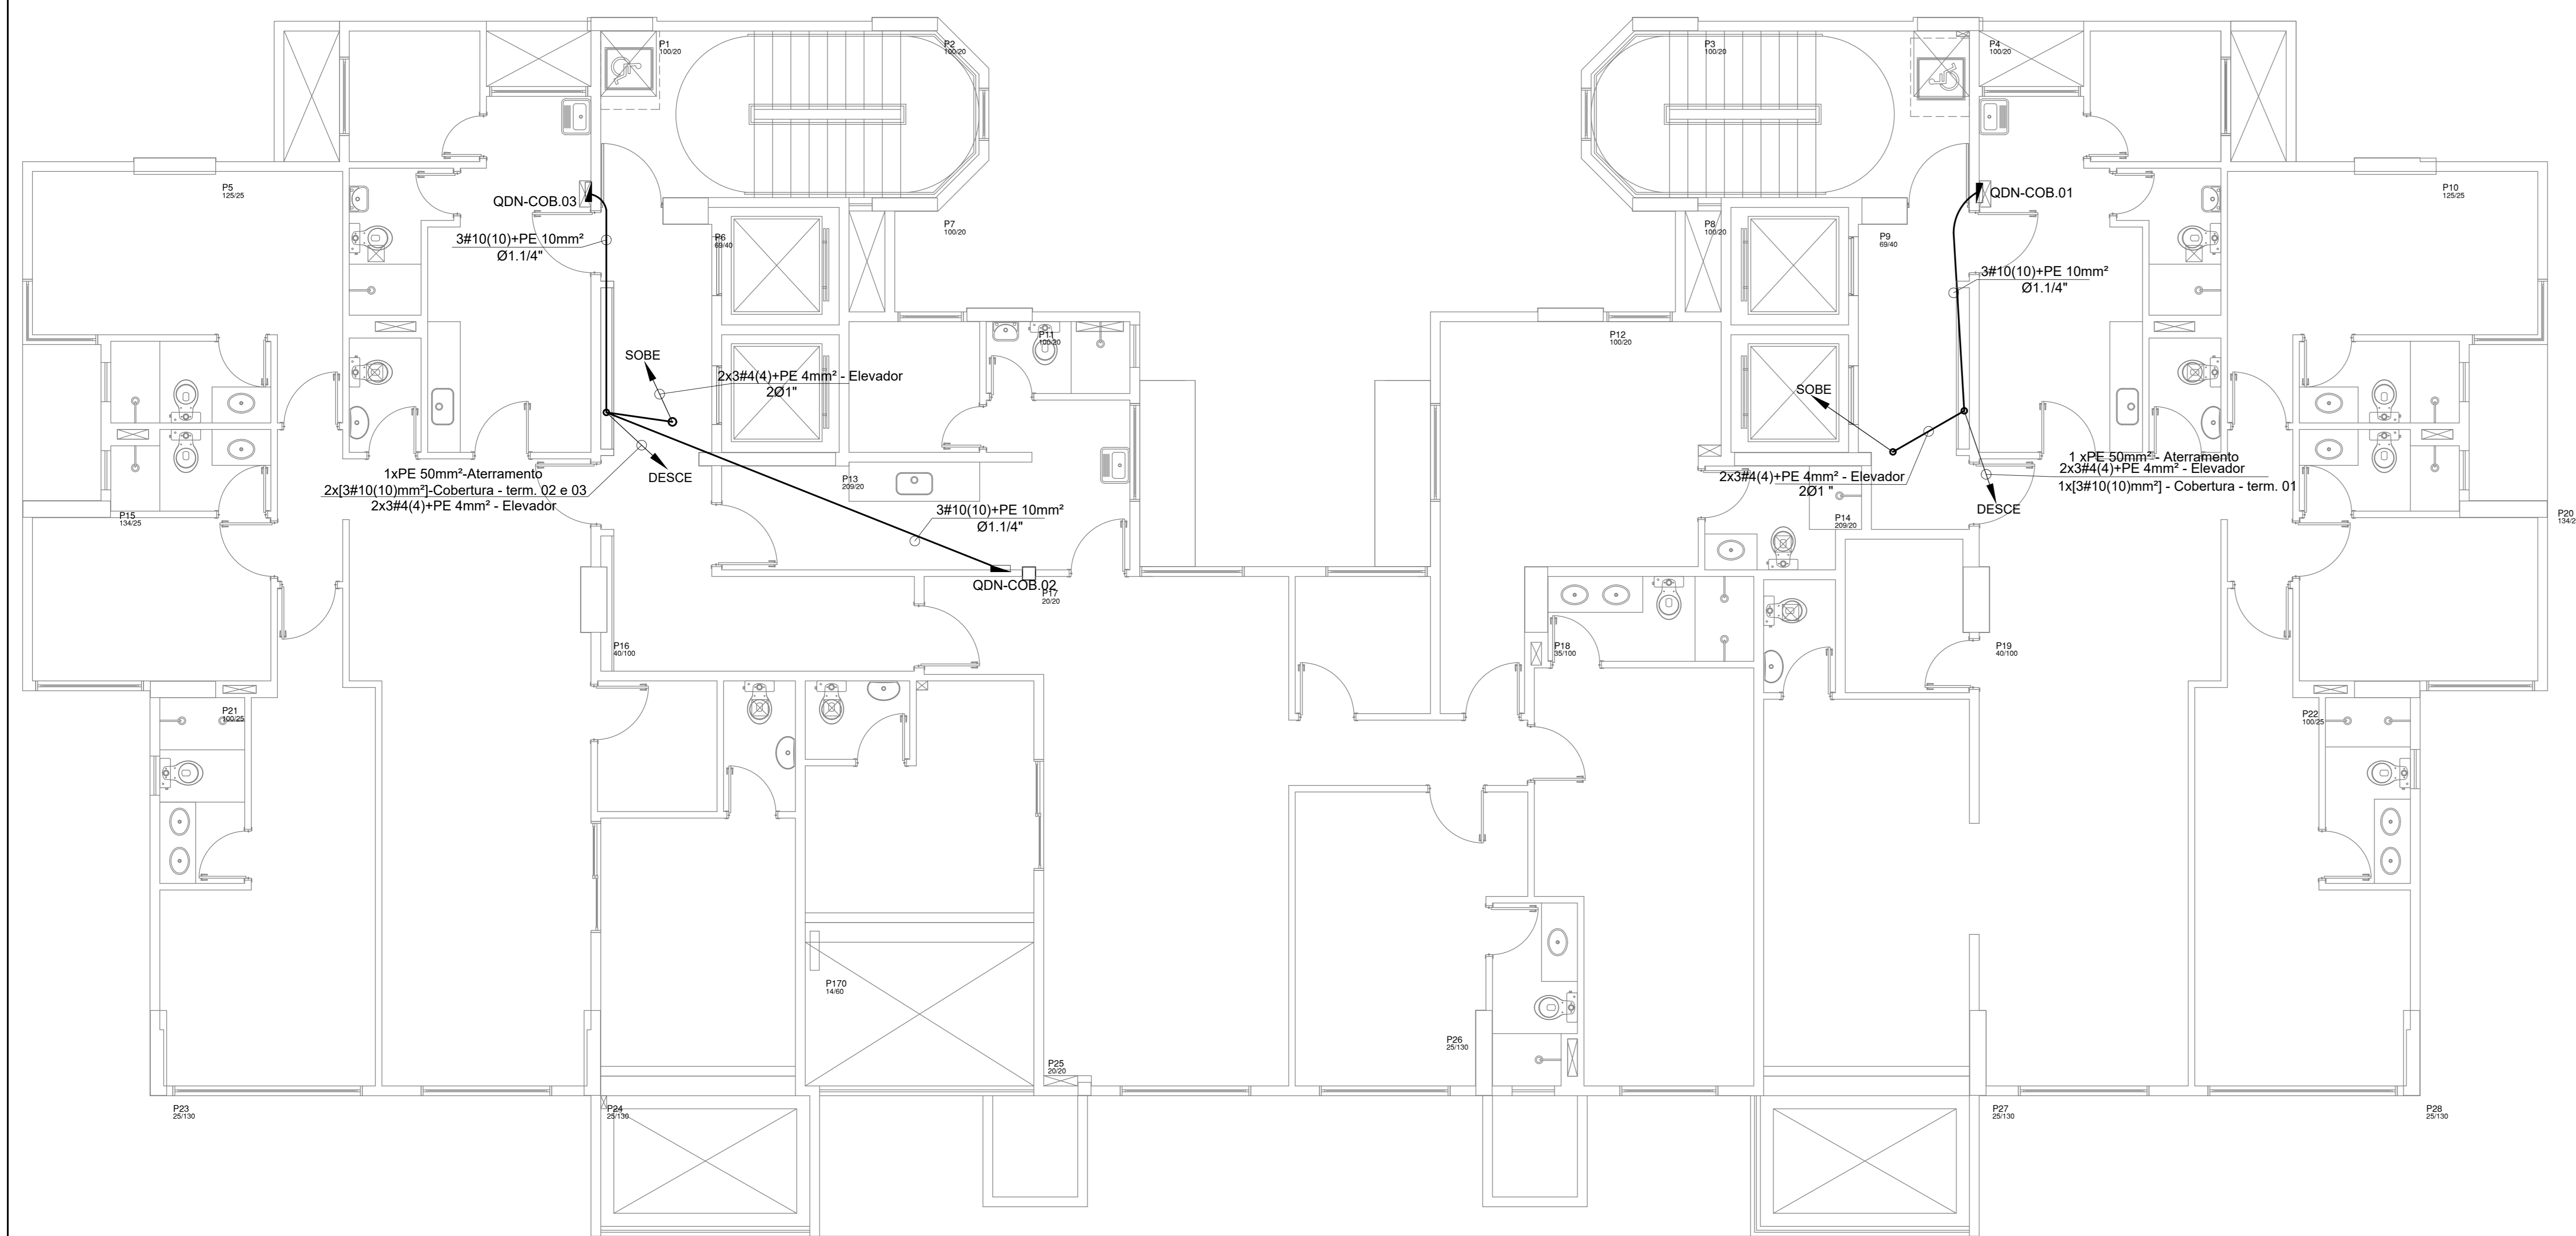

PLANTA BAIXA - COBERTURA - ALIMENTADORES  
 ESCALA.....1/75

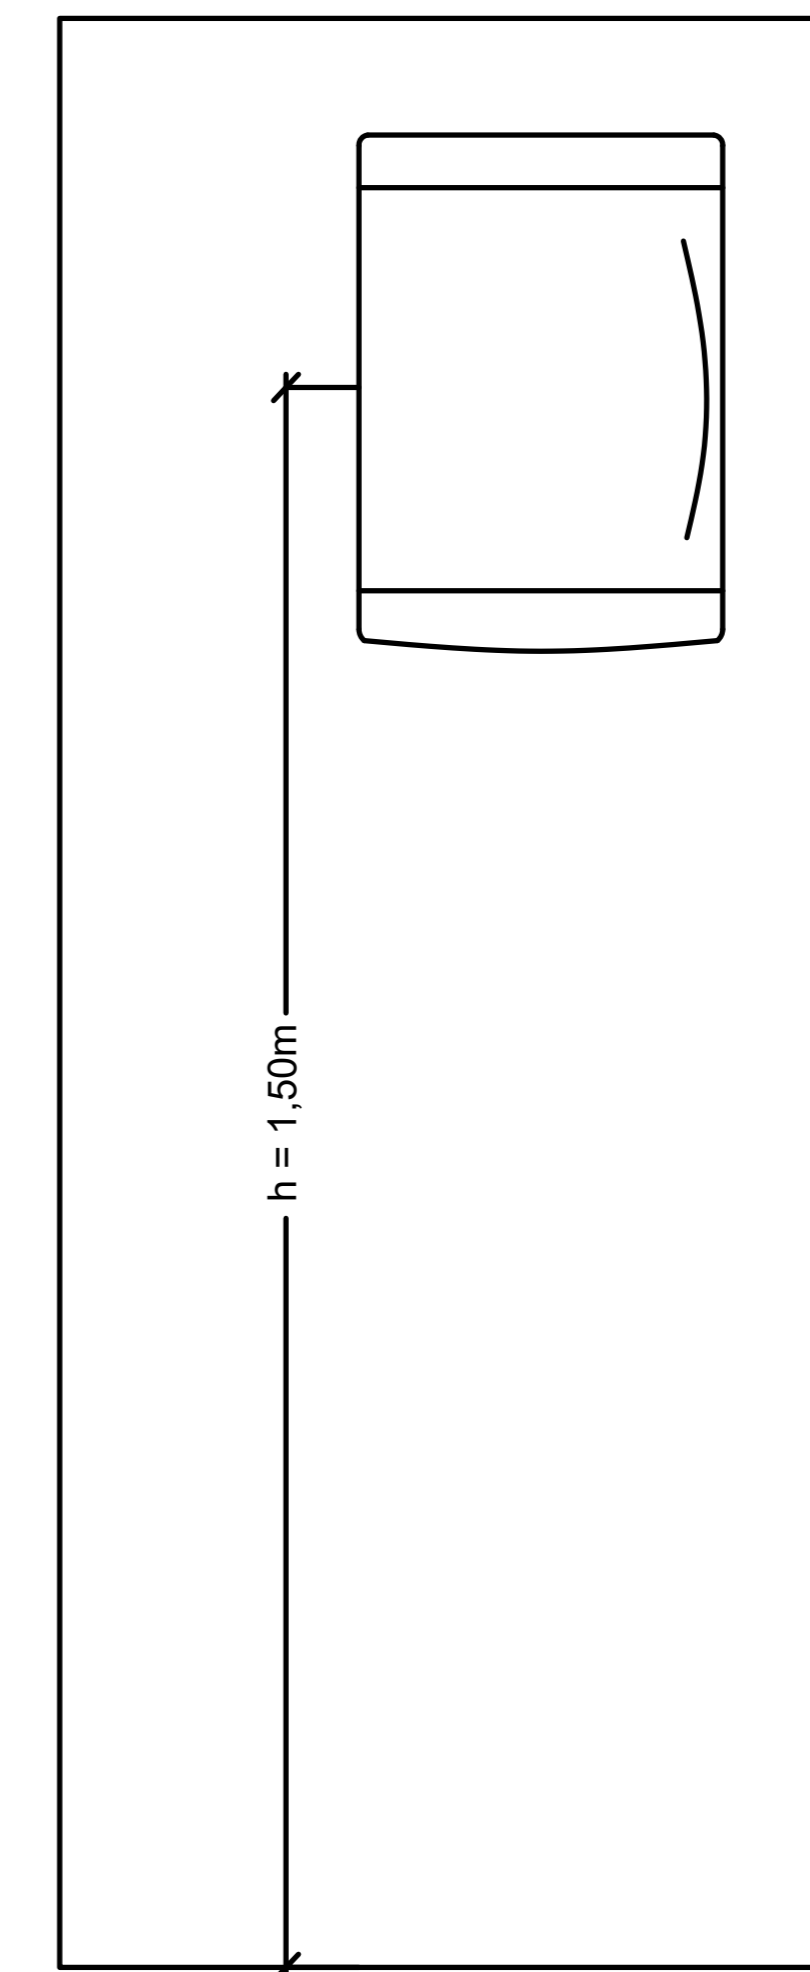

QUADRO DE DISTRIBUIÇÃO  
 DETALHE 01  
 SEM ESCALA

REVISÃO	DESCRIÇÃO	DATA	REVISADO POR
01	AS BUILT	JAN / 2026	ISADORA ALVES
02			

**EngeARC**  
 ENGENHARIA  
 PROJETOS & CONSULTORIA  
 rui@engearc@gmail.com - 99835-9188  
 eduardo.engearc@gmail.com - 99829412  
 CNPJ: 18.151.686/0001-87 - Maceió/Alagoas

APROVAÇÃO:			
RESPONSÁVEL TÉCNICO		PROPRIETÁRIO	
PROJETO: <b>ELÉTRICO DE BAIXA TENSÃO</b>			
PROPRIETÁRIO: CONSTRUTORA DELMAN SAMPAIO LTDA.			
CLIENTE: CONSTRUTORA DELMAN SAMPAIO LTDA.	VERSÃO:	ESCALA:	ABREVIATURA OBRA:
OBRA: EDIFÍCIO MERLOT	1.0	1/75	<b>MER</b>
LOCAL: RUA PROFA. EDITH BRANDÃO NOGUEIRA, Nº162 BAIRRO DA JATIÚCA, MACEIÓ - AL	EVENTO	AUTOR	DATA
TÍTULO: PAV. TIPO E COBERTURA - ALIMENTADORES DETALHES E LEGENDAS	PROJETO	EDUARDO GUEDES	OUTUBRO / 2022
	DESENHO	ISADORA ALVES	OUTUBRO / 2022
	APROVADO		
OBSERVAÇÃO:			